

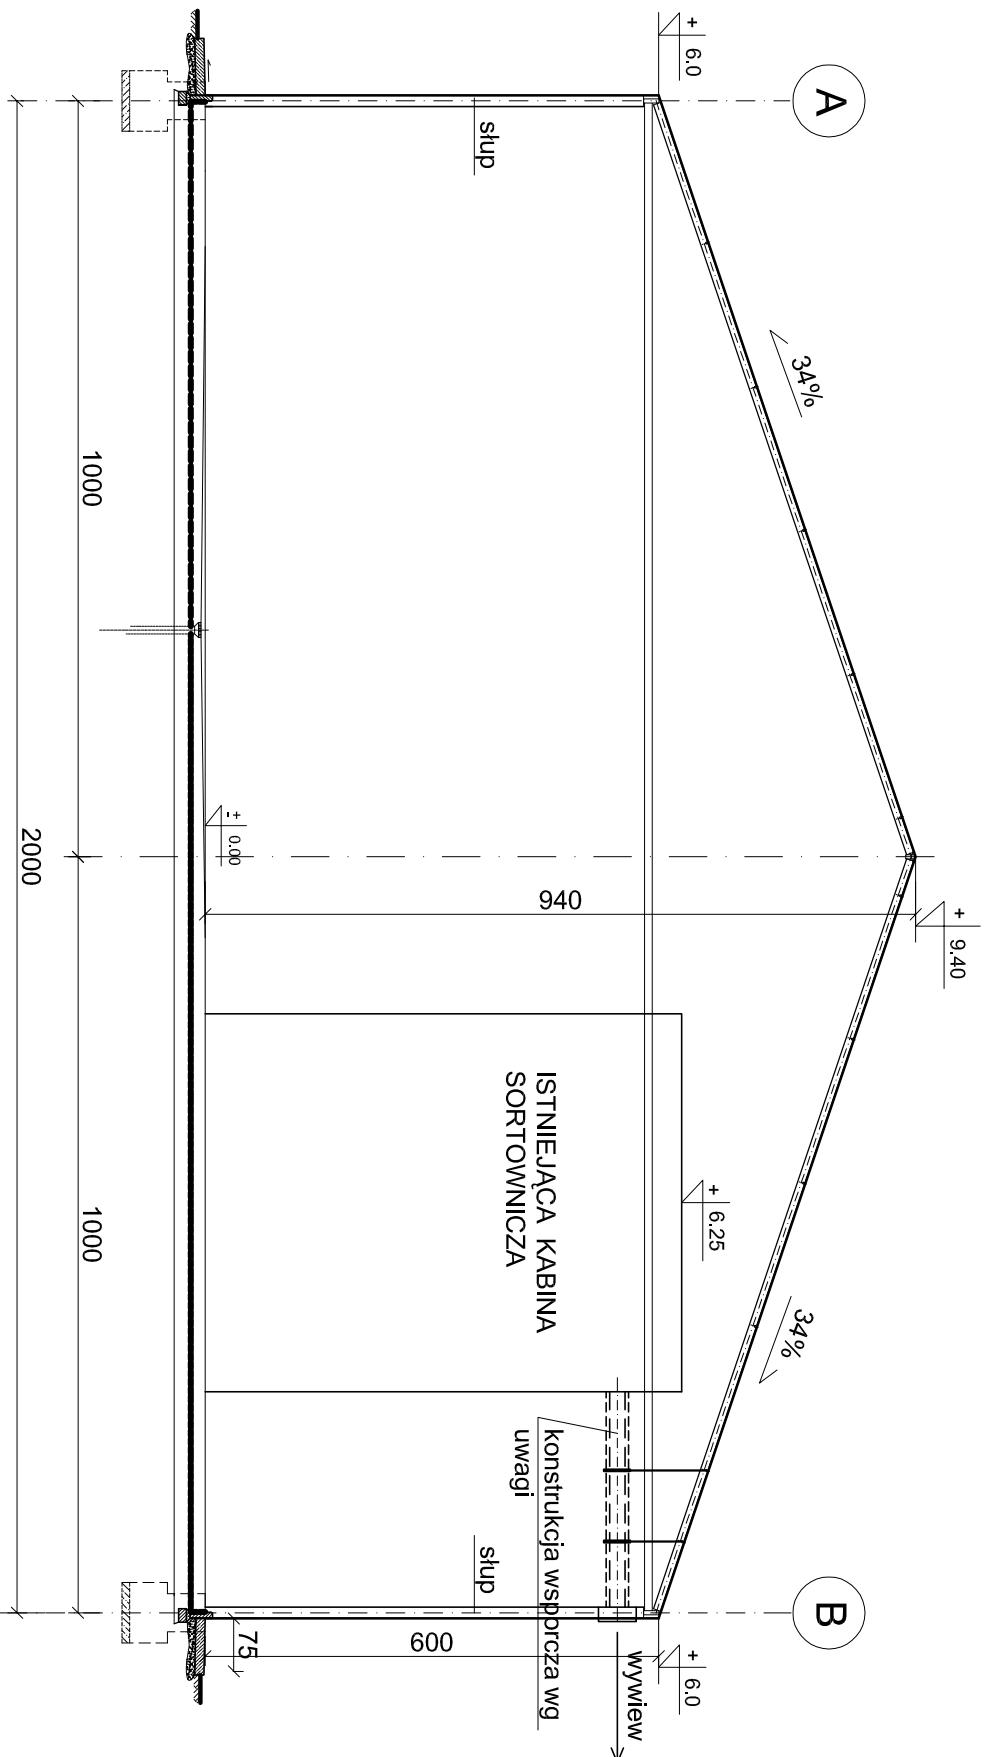


RAMA W OSIACH 1-1;9-9

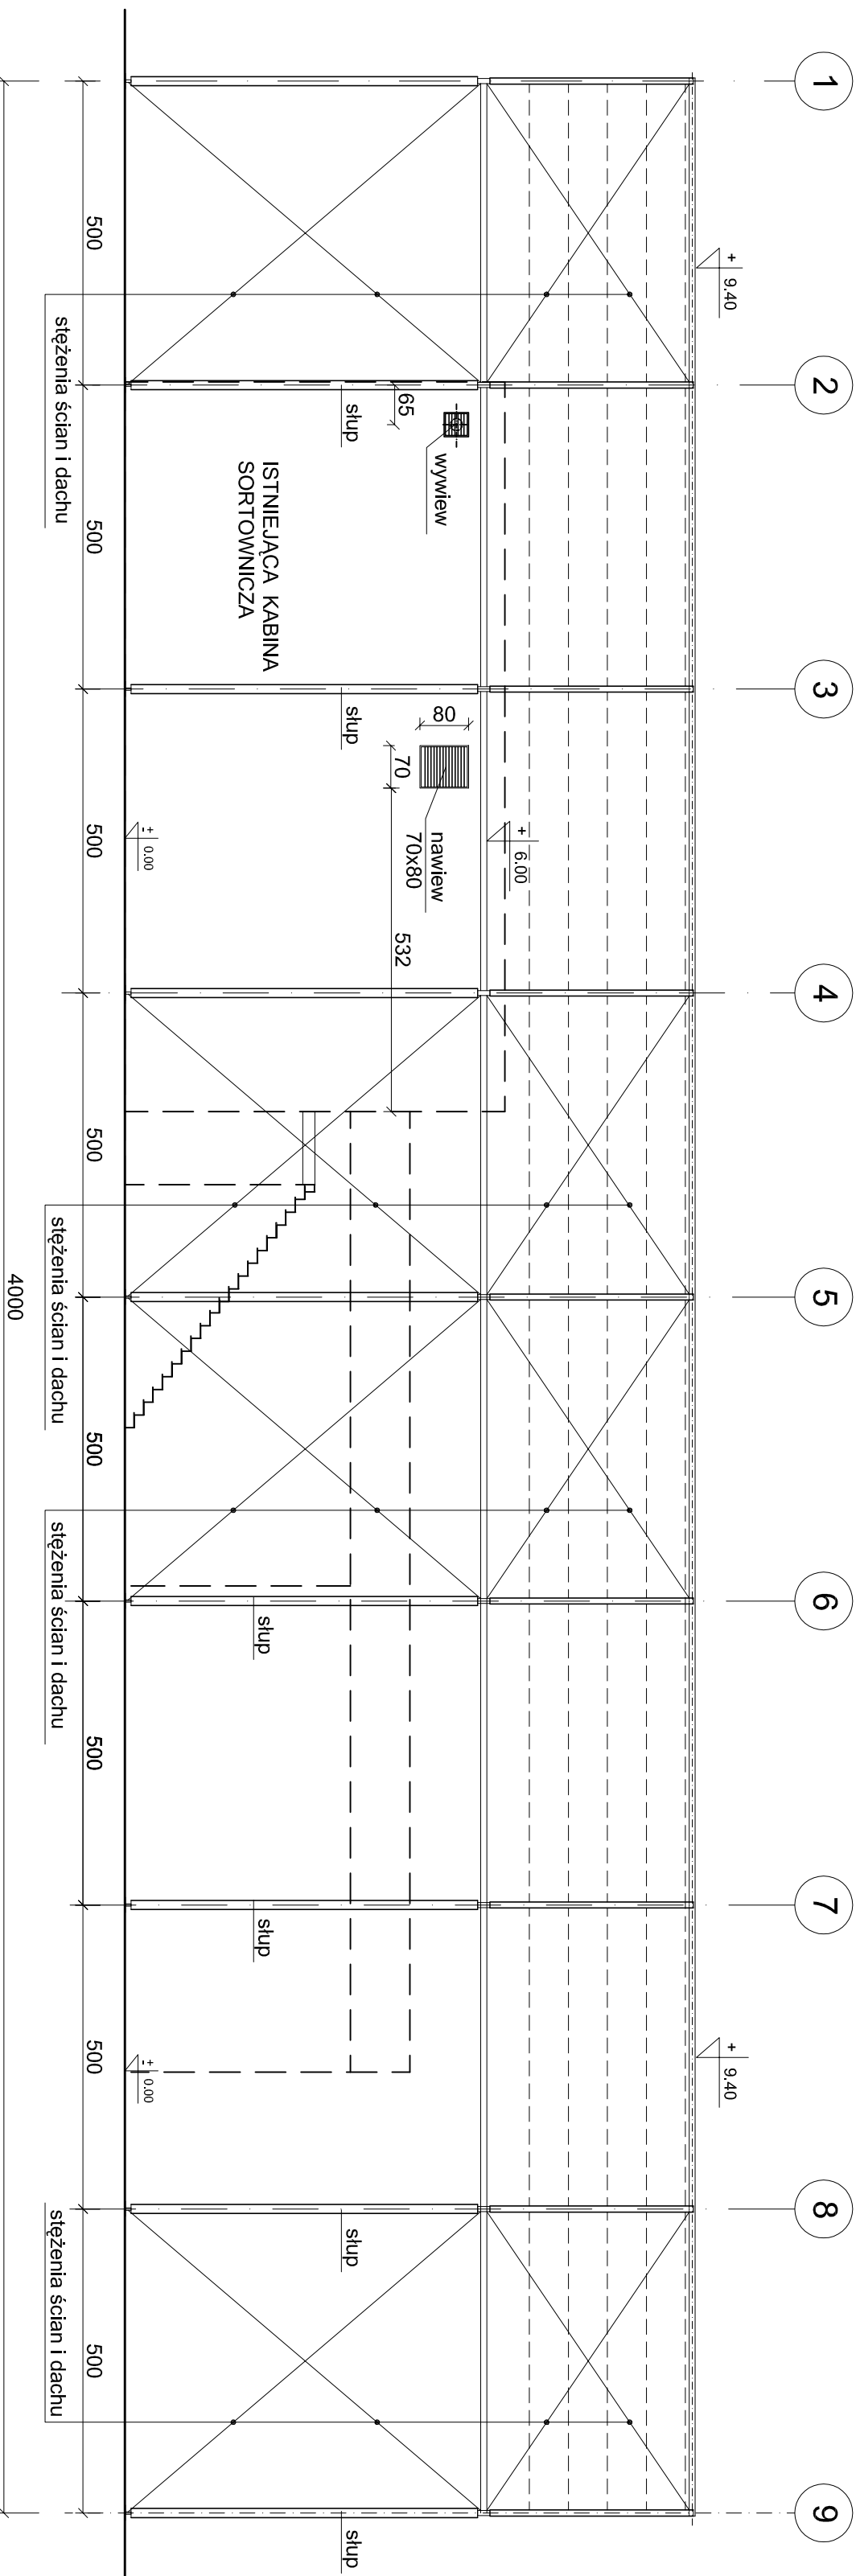

RAMA W OSIACH OD 2-2 DO 8-8

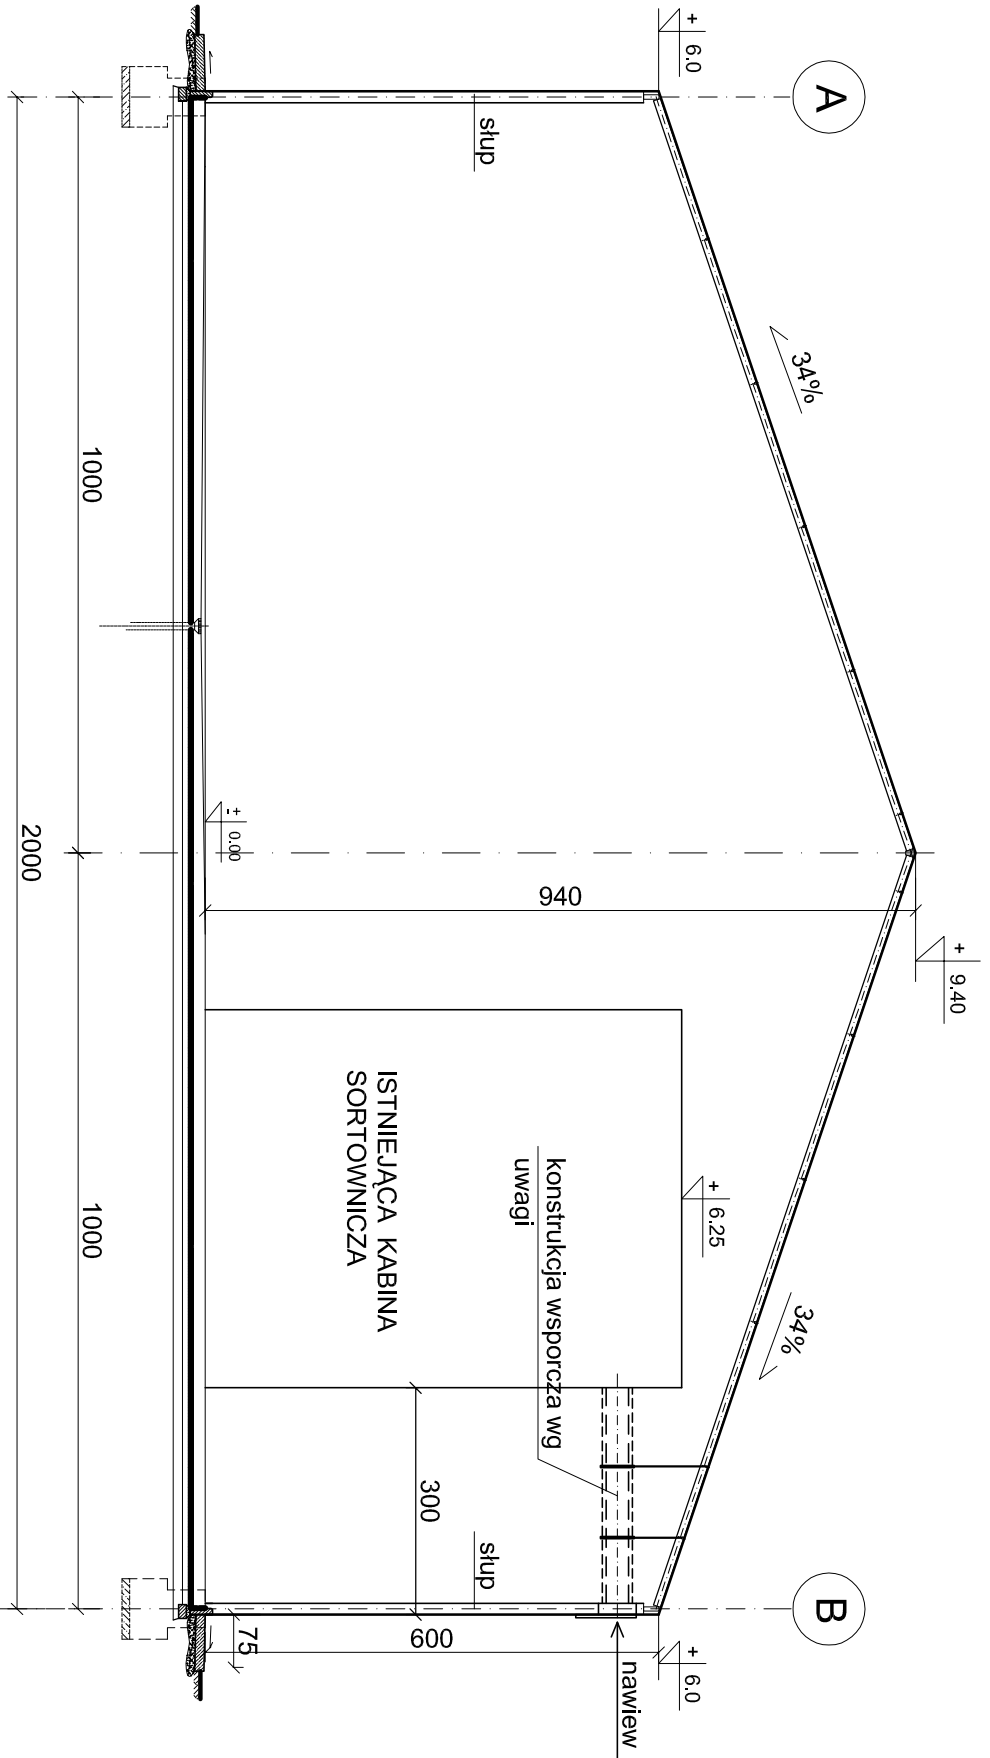

UWAGA:
WYKONAĆ KONSTRUKCJĘ WSPORCZĄ DO MONTAŻU
PRZEWODÓW WENTYLACJI NAWIEWNEJ I WYWIEWNEJ ISTNIEJĄCEJ KABINY
SORTOWNICZEJ ZA POMOCĄ CIĘGIEN MOCOWANYCH DO PŁATWI KONSTRUKCJI DACHU.

Inwestycja: PROJEKT BUDOWLANI ZAMIENNY - BUDOWA BUDYNKU SORTOWNI ODPADÓW, PRZEBUDOWA PRZYLĄCZA ENERGETYCZNEGO I KANALIZACJI TŁOCZNEJ ORAZ BUDOWA ZAŁĄCZNIKOWYCH PRZYLĄCZY KANALIZACJI SANITARNEJ I WODOCIAŁOWEJ (KATEGORIA XVIII I XXII) W MIEJSCOWOŚCI SŁUŻEWO PRZY UL. POLNEJ 87, GM. ALEKSANDRÓW KUJAWSKI DZIAŁKI NR 148/149/150/151/152/153.			
Inwestor: Związek Gmin Ziemi Kujawskiej ul. Chopina 4, 87-700 ALEKSANDRÓW KUJAWSKI			
Adres: SŁUŻEWO , ul. POLNA 87 GM. ALEKSANDRÓW KUJAWSKI			
Projektant: mgr inż. Małgorzata Głodek		Podpis: mgr inż. Małgorzata Głodek	
Sprawdzący mgr inż. Wiesław Głodek		Podpis: mgr inż. Wiesław Głodek	
Nazwa rysa: SCHEMAT KONSTRUKCJI STALOWEJ NAMIOTU			
Skala: 1:100	Data: 06.2011	Nr rysa: 6	