


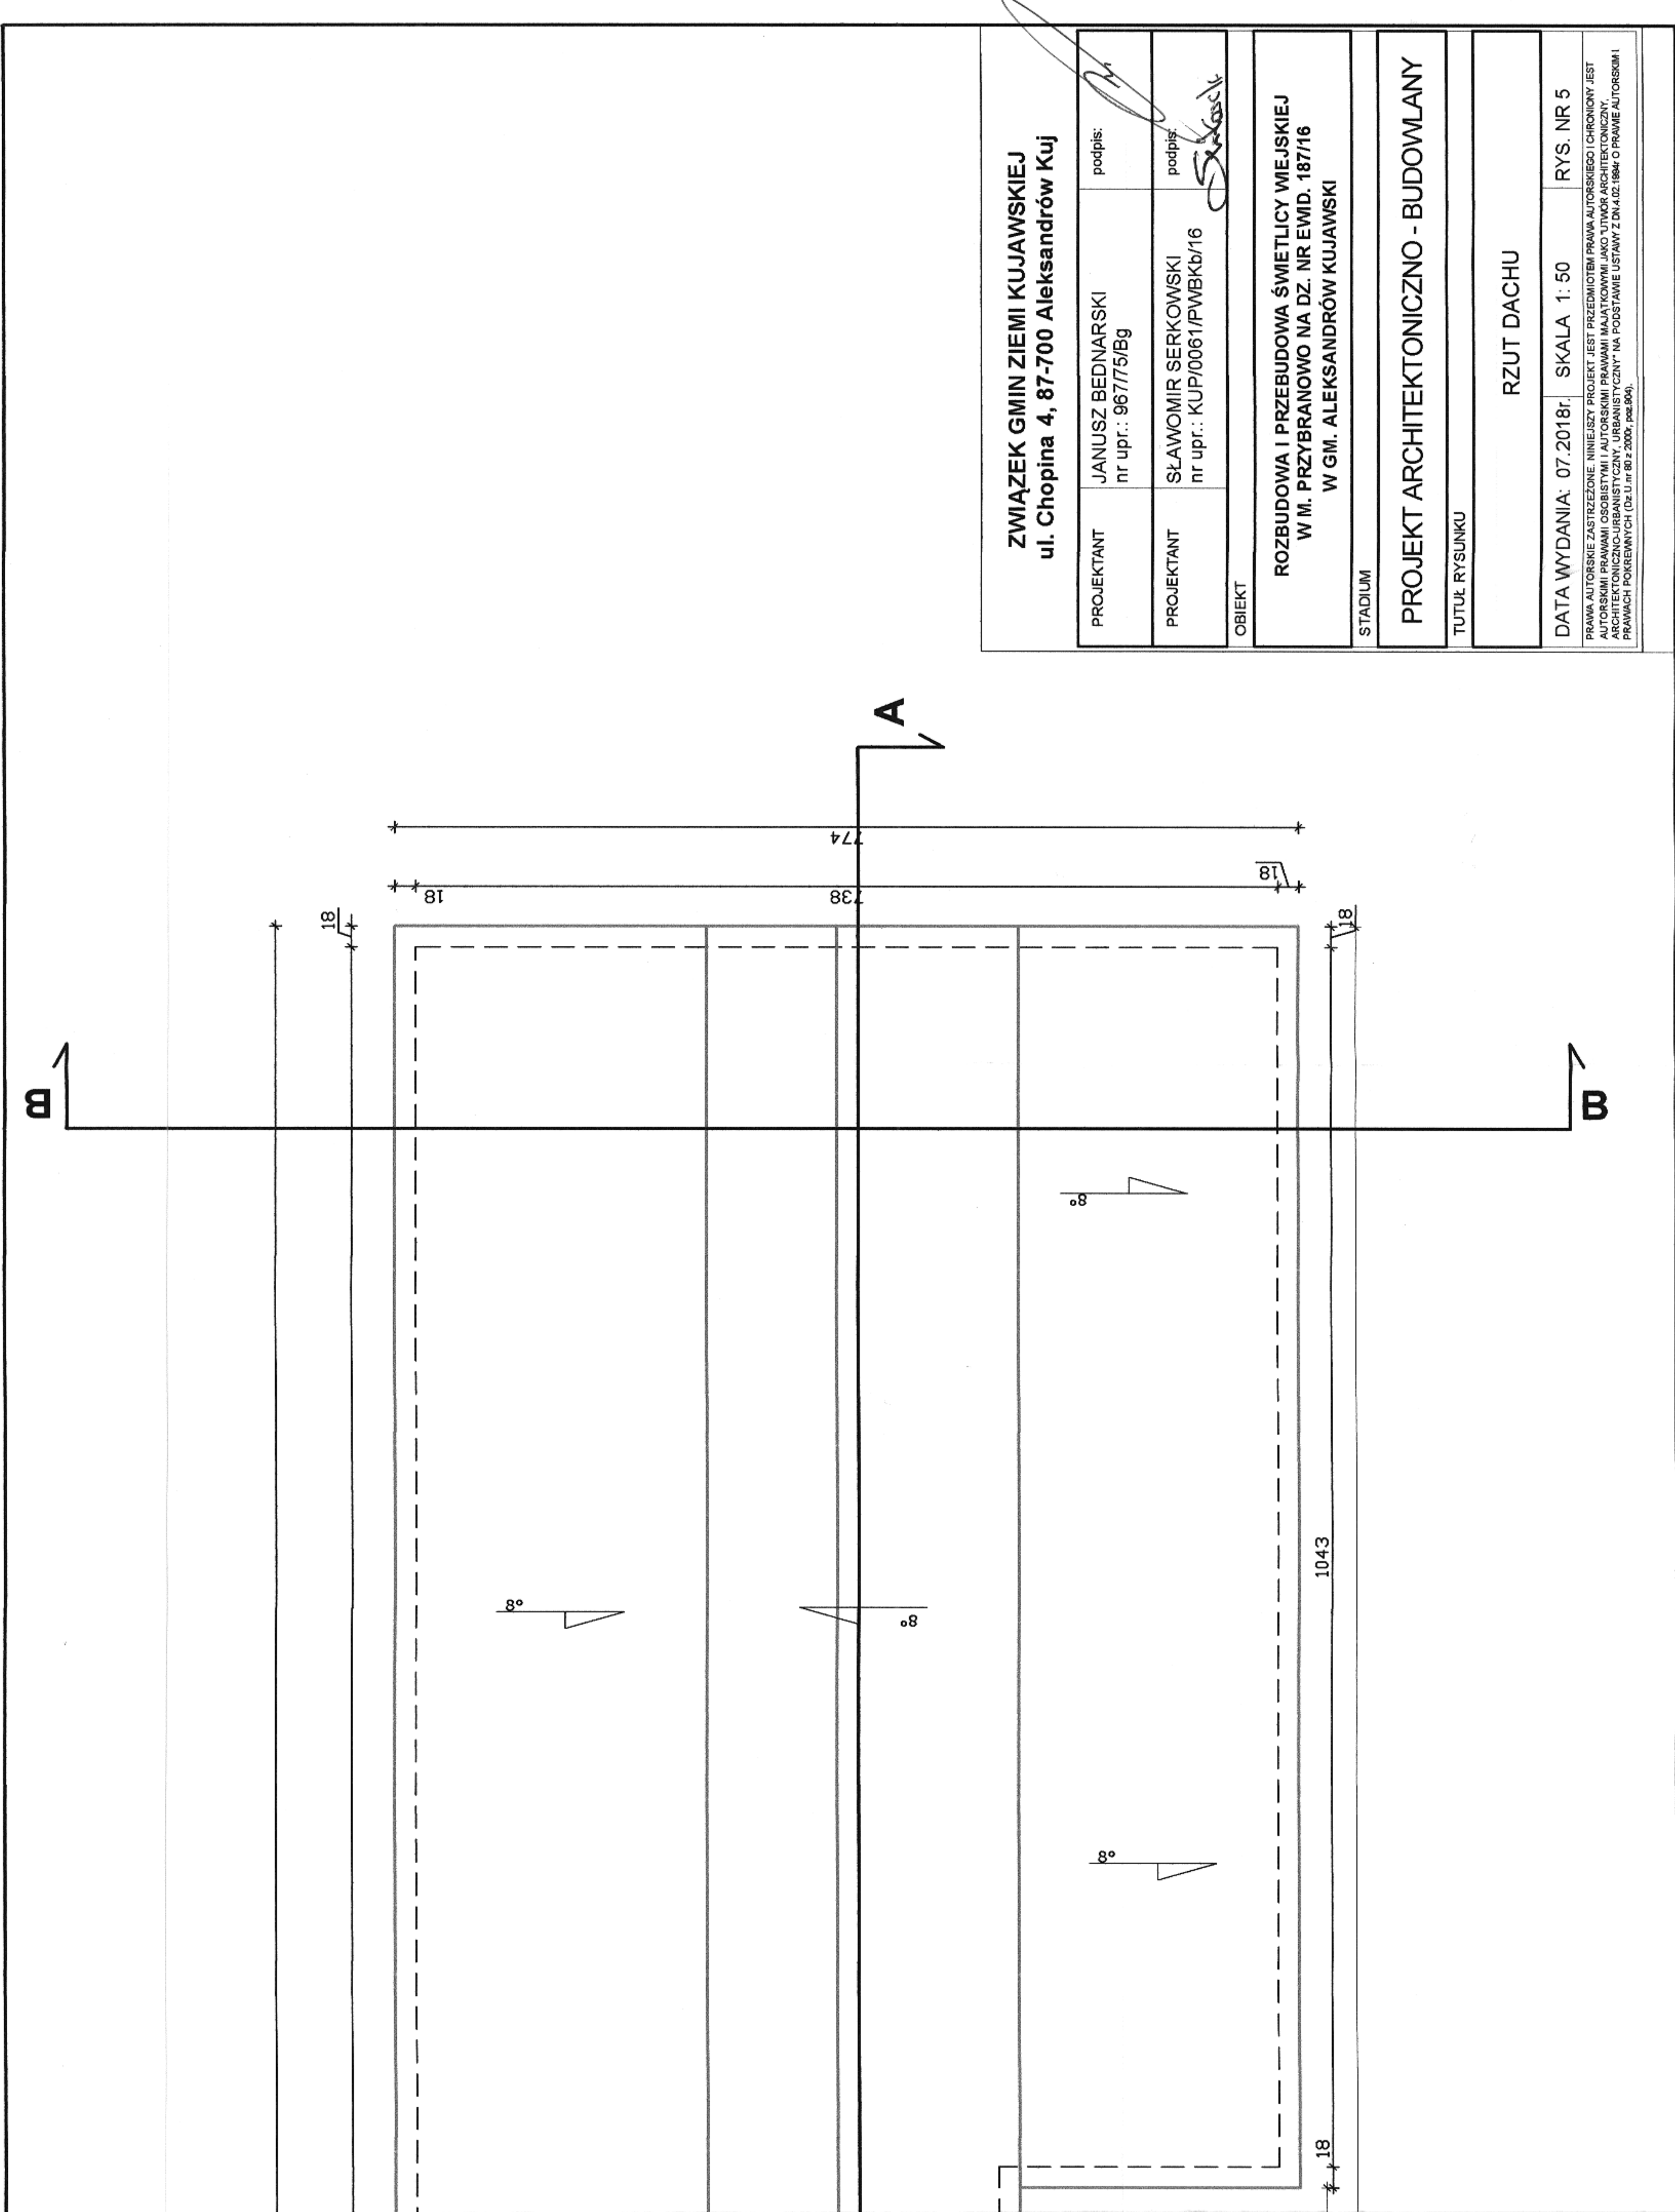

ZWIĄZEK GMIN ZIEMI KUJAWSKIEJ ul. Chopina 4, 87-700 Aleksandrów Kuj			
PROJEKTANT	JANUSZ BEDNARSKI nr upr.: 967775/Bg	podpis:	
PROJEKTANT	SŁAWOMIR SERKOWSKI nr upr.: KUP/0061/PWBKb/16	podpis:	
OBIEKT			
ROZBUDOWA I PRZEBUDOWA ŚWIE TLICY WIEJSKIEJ W M. PRZYBRANOWO NA DZ. NR EWID. 187/16 W GM. ALEKSANDRÓW KUJAWSKI			
STADIUM			
PROJEKT ARCHITEKTONICZNO - BUDOWLANY			
TUTUL RYSUNKU			
RZUT DACHU			
DATA WYDANIA:	07.2018r.	SKALA 1: 50	RYS. NR 5
PRAWA AUTORSKIE ZASTRZEŻONE. NINIEJSZY PROJEKT JEST PRZEDMIOTEM PRAWA AUTORSKIEGO (CHRONIONY JEST AUTORSKIM PRAWEM OSOBISTYM I AUTORSKIM PRAWEM MAŁOCIENNYM) I JAKO TAKI JEST CHRONIONY PRZECIWOZKŁADANIEM. ARCHITEKTONICZNO-BUDOWLANE URSZYSTYCZENIE NA PODSTAWIE USTAWY Z DN.10.1994 O PRAWIE AUTORSKIM I PRAWACH POKREWNYCH (Dz.U. nr 80 z 2000r. poz. 894).			