

PROJEKT ZAGOSPODAROWANIA DZIAŁKI NR EWID. 35/1

INWESTYCJA: Adaptacja i remont kontenera na świetlicę wiejską wraz z budową zadaszania, przyłączeniem wody, przydomową oczyszczalnią ścieków, placem zabaw dla dzieci i ogrodzeniem terenu

ADRES: Białe Błota, dz. nr 35/1, gmina Aleksandrów Kujawski

INWESTOR: Gmina Aleksandrów Kujawski

87-700 Aleksandrów Kujawski, ul. Słowackiego 12

PROJEKTANCI:


1. Wojciech Wesołowski – architektura
2. Wiesław Bubak – instalacje wod – kan
3. Stanisław Szczepny – instalacje elektryczne

ELEMETY ZAGOSPODAROWANIA:

1. Istniejący kontener adaptowany na świetlicę wiejską z zadaszaniem
2. Projektowany osadnik gnilny o pojemności $V = 3,00 \text{ m}^3$
3. Projektowana studzienka pośrednia
4. Projektowany drenaż rozsączający
5. Projektowane przyłącze karalazacyjne do oczyszczalni $\Phi 110/\text{PCV}$

6. Zjeżdżalnia mała
7. Huśtawka podwójna
- 7a. Huśtawka ważka

8. Bujak
- 8a. Karuzela
9. Projektowana szafa energetyczna – według odrębnego opracowania
10. Projektowane przyłącze energetyczne zalicznikowe
11. Projektowane przyłącze wodociągowe
12. Projektowane utwardzone niejsce gromadzenia odpadów stałych
13. Projektowana brama wjazdowa z furtką
14. Projektowane drogi i dojścia
15. Projektowana zieleń niska i wysoka
16. Istniejący zjazd na drogę gminną

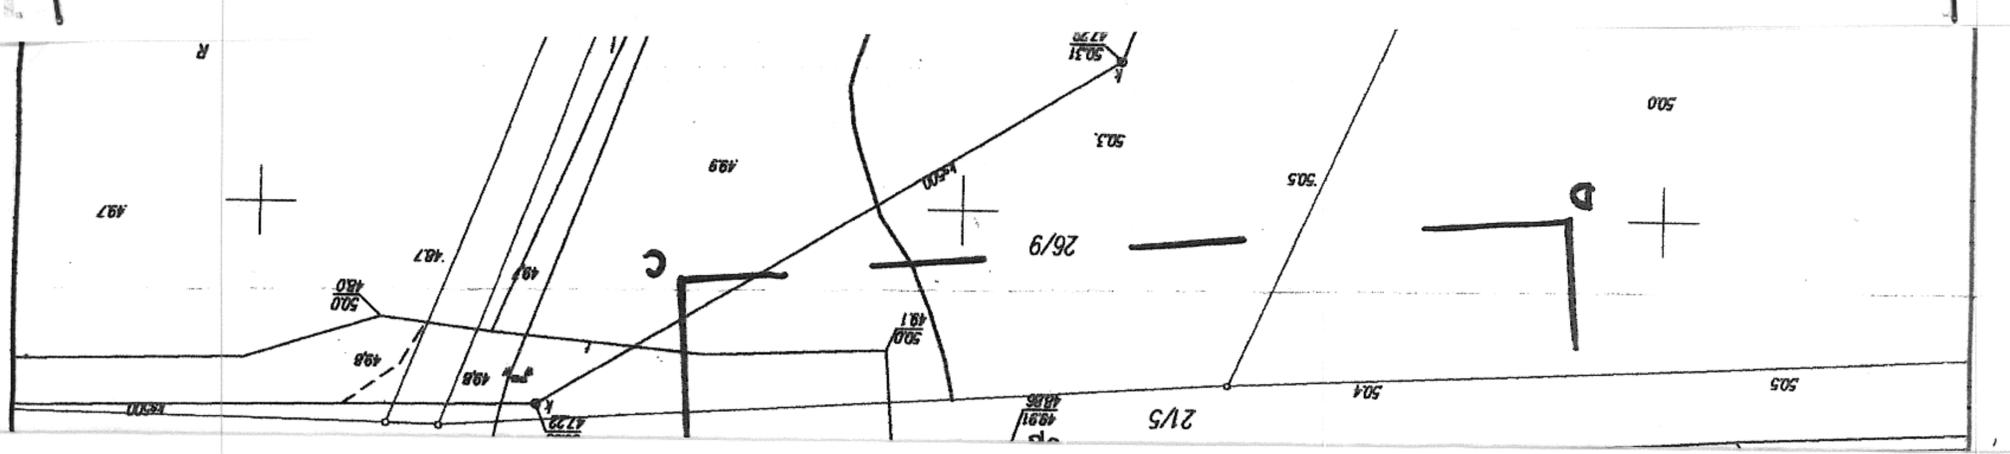

Skala: 1:500
inż. Eugeniusz Wołosz
upr. bud. bez ograniczeń
do projektowania i kierowania
w specjalności bud. konstrukcyjnej
i instalacyjnej z art. 30a ust. 1 pkt 6
KUP PO/0081/10
87-700 Ciecuchówek ul. Rewmonta 3

Wojciech Wesołowski
Upr. Bud. 542/80/Wk
01520 Ciecuchówek, al. Kopernika 53a
KUP PO/0039/06

Janusz Bednarzski
Upr. bud. /proj. 86775/Bg
Stawki

Wiesław Bubak
Upr. bud. /proj. 86775/Bg
Stawki

Stanisław Szczepny
Upr. bud. /proj. 86775/Bg
Stawki

PRACOWNICY
Janusz Bednarzski
Upr. bud. /proj. 86775/Bg
Stawki

**ZA ZAPISANIE
Z ORYGINALEM**

Data: 12.12.2011 r.

17