




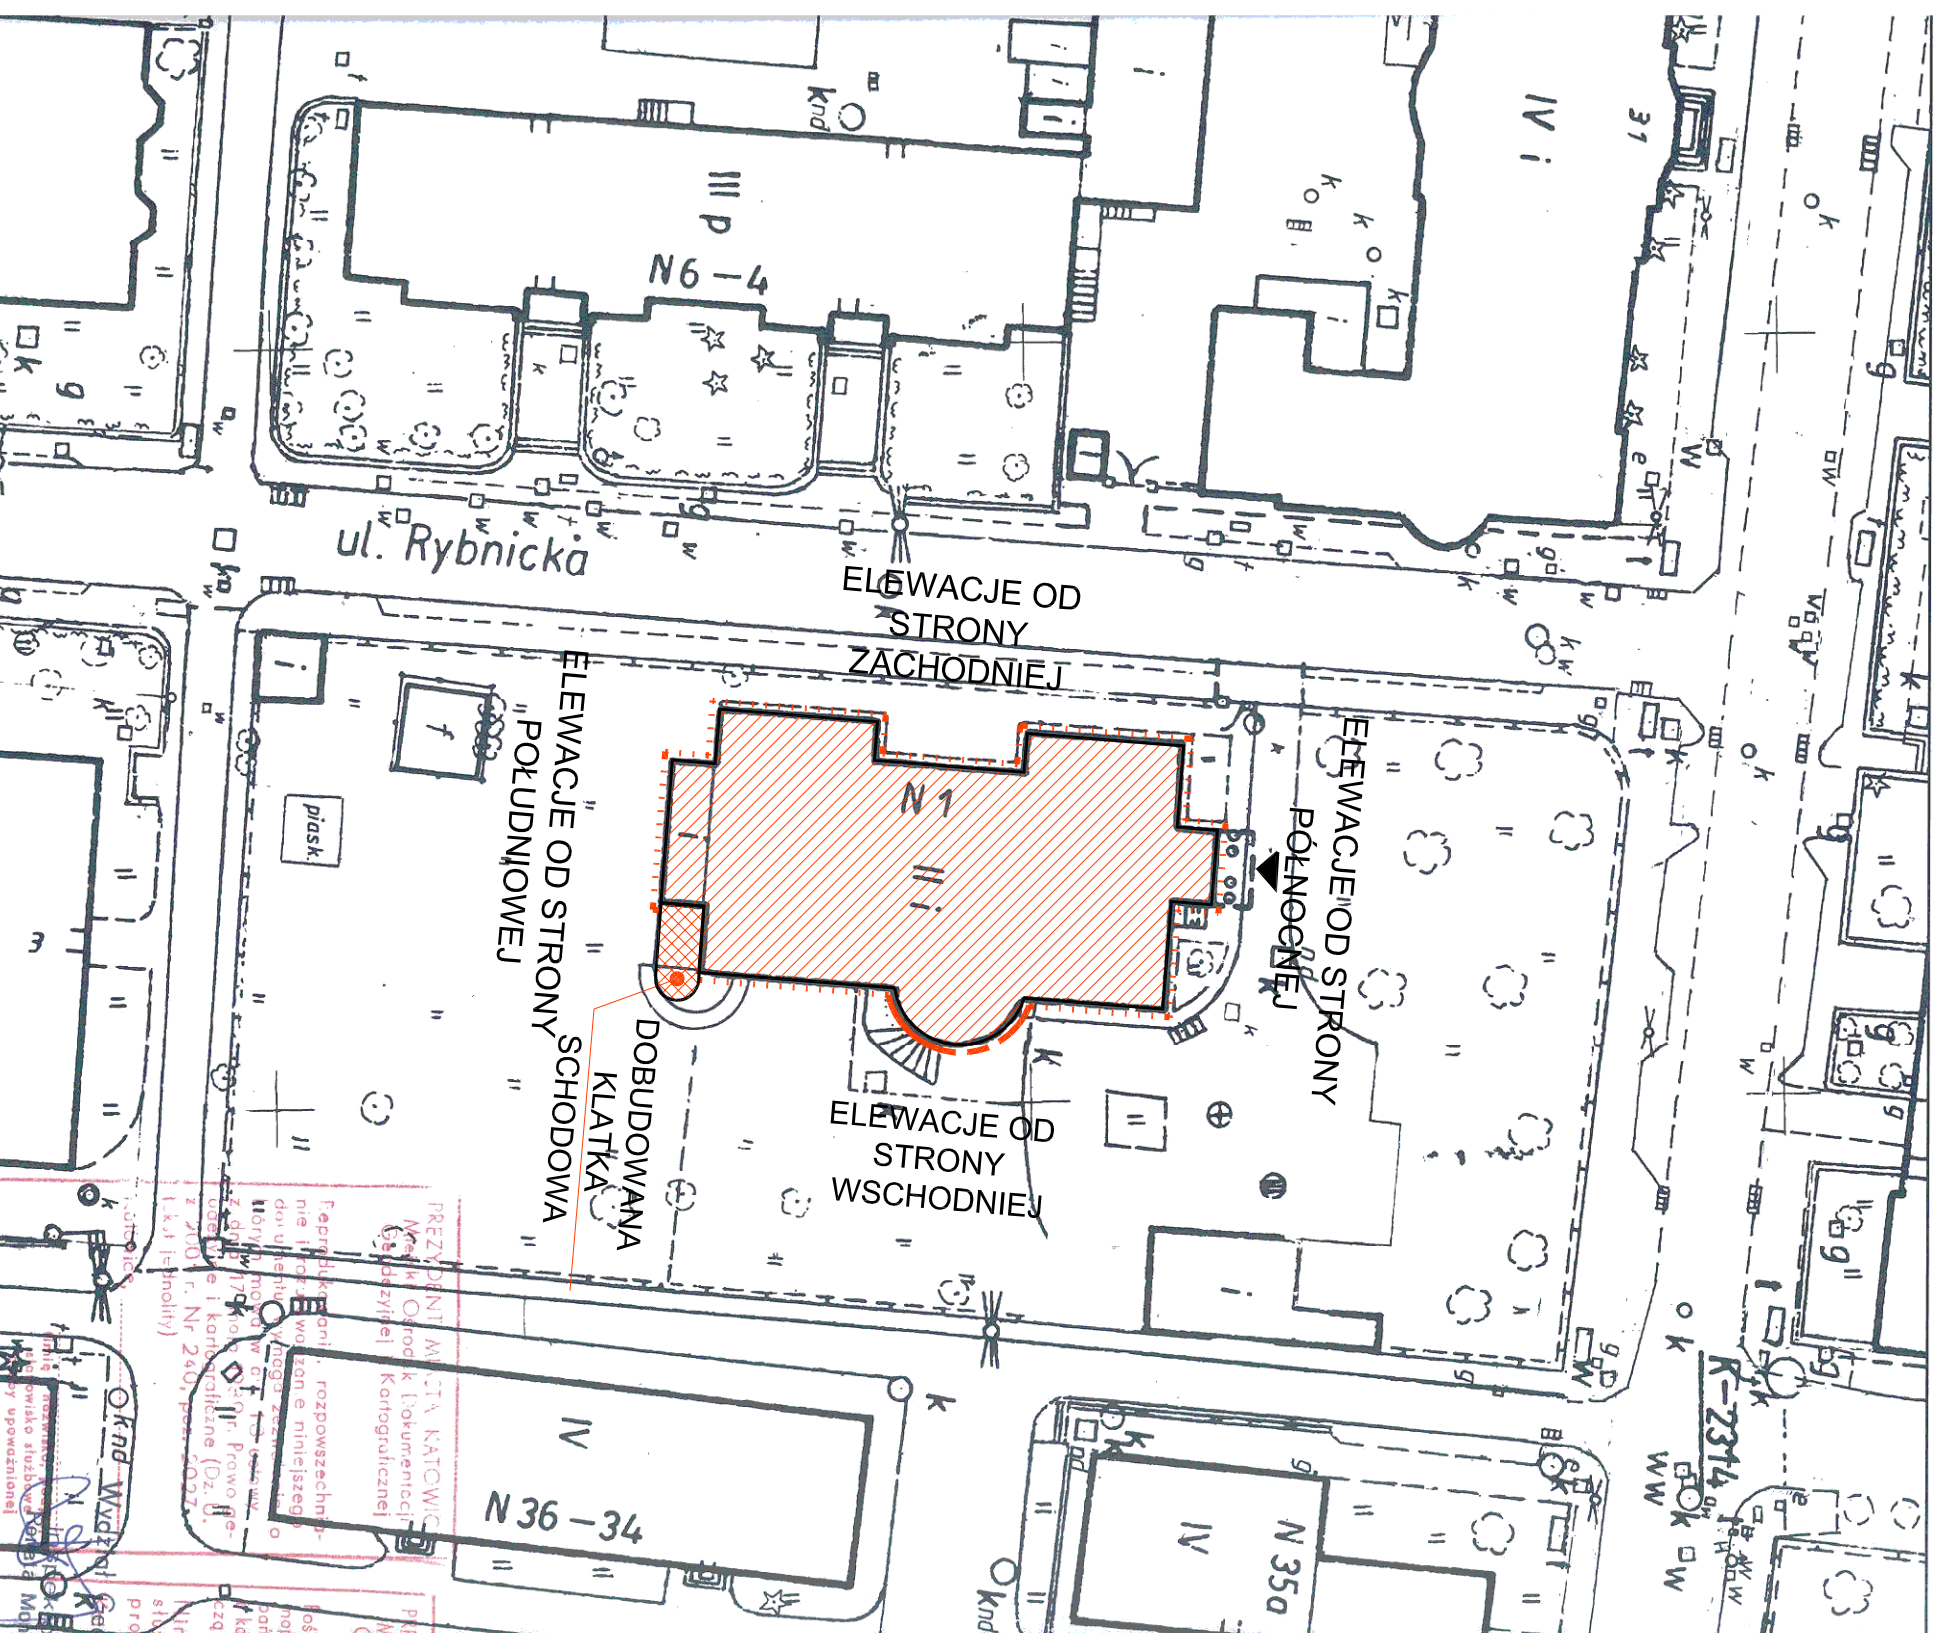

Wyrys z mapy zasadniczej

Skala 1:500

Stan na dzień 9 Sierpień 2011



LEGENDA:

-  BUDYNEK DOMU DZIECKA "TĘCZA"
-  ISTNIEJĄCA DOBUDOWANA KLATKA SCHODOWA
-  WĘŚCIE DO BUDYNKU
-  RENOWACJA ELEWACJI BUDYNKU

INWESTOR: DOM DZIECKA "TĘCZA" 40-038 KATOWICE UL. RYBNICKA 1

TEMAT: DOKUMENTACJA POD NAZWA "OPRACOWANIE PROJEKTU WYKONAWCZEGO ELEWACJI BUDYNKU PRZY UL. RYBNICKIEJ 1 W KATOWICACH

TYTUŁ: PROJEKT BUDOWLANY
RENOWACJI ELEWACJI BUDYNKU
PRZY UL. RYBNICKIEJ 1 W KATOWICACH
TĘŚĆ RYSUNKU:
PLAN SYTUACYJNY

PROJEKTANT:
arch. Ralfhard GRZYCZ
MSPÓŁPRACA:
arch. Agnieszka GRZYCZ
Inż. Michał MŁUCHA
DATA
SIERPIEŃ
BRANŻA
ARCH.
STADIUM:
PROJ.BUD
SKALA
1:500
NR RYS. 1
2011