ELEWACJA WSCHODNIA (ogrodowa)

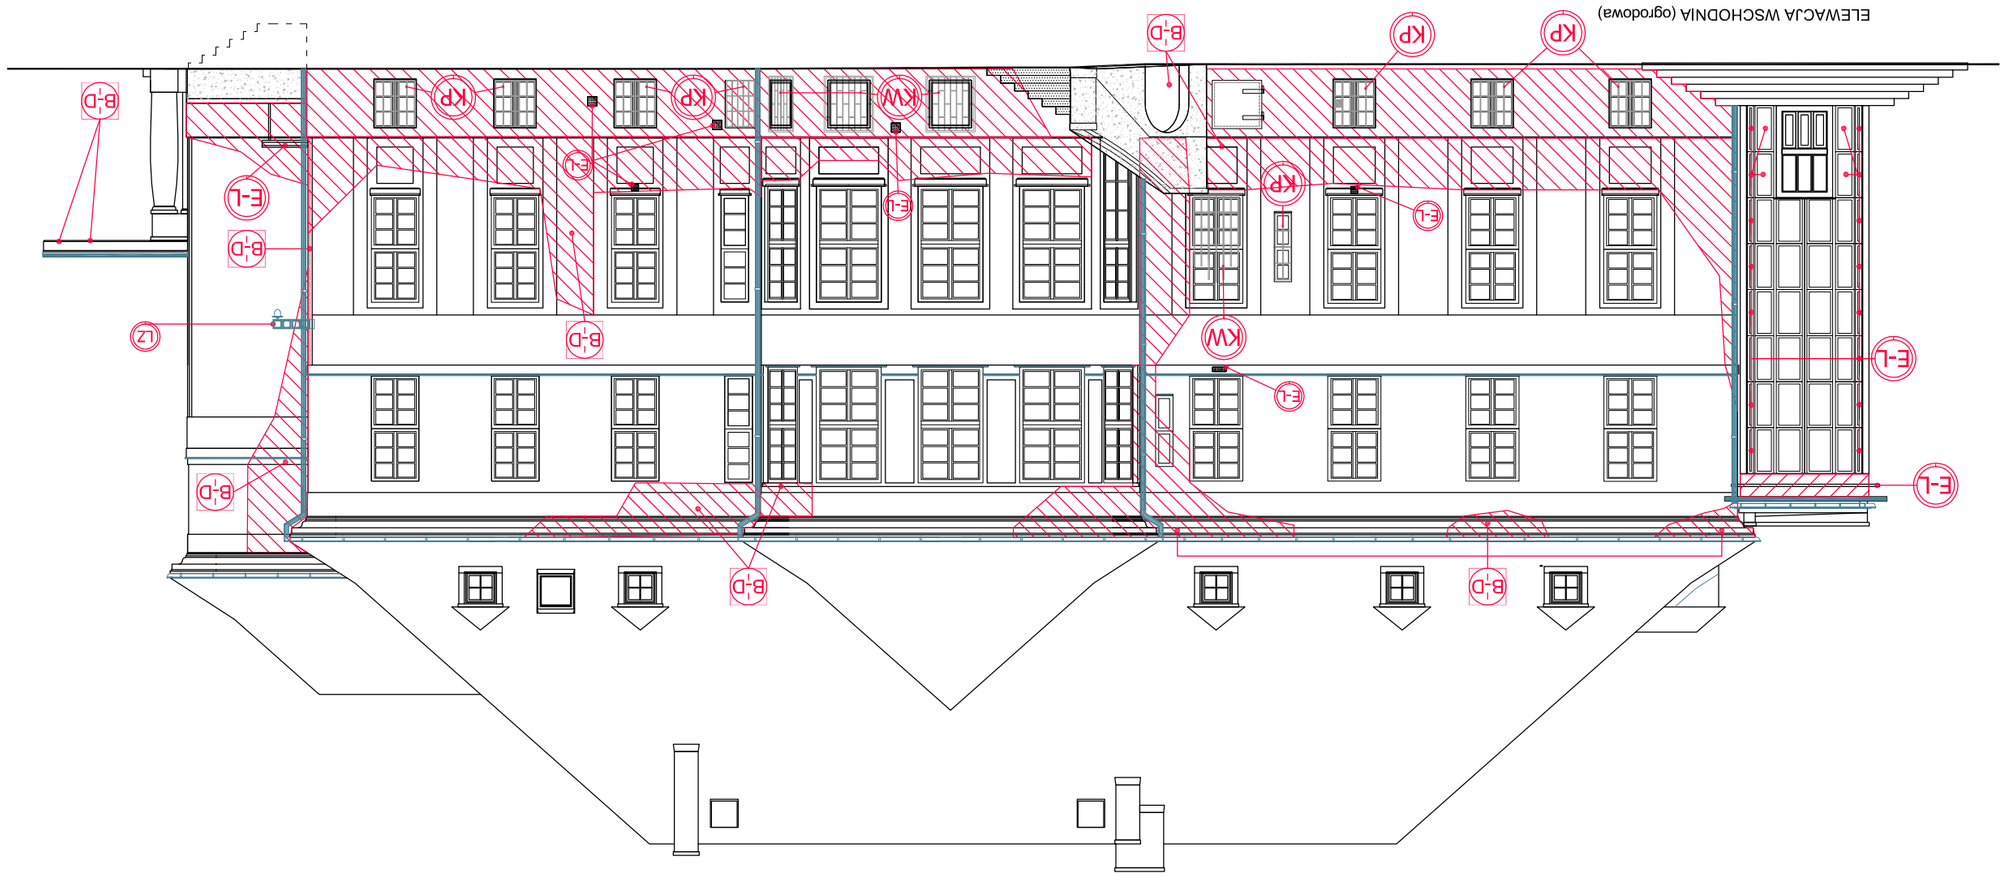

ELEWACJA PÓŁNOCNA (z wejściem)

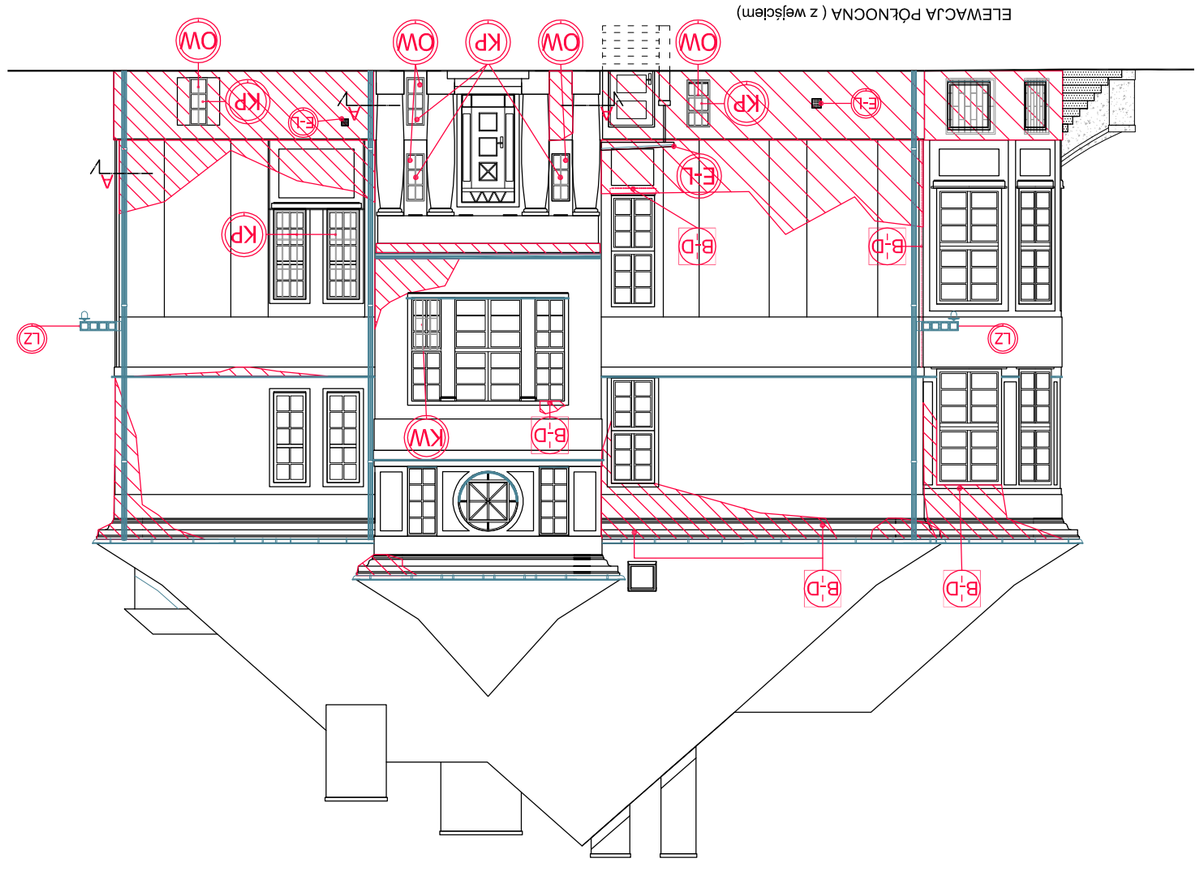

ELEWACJA ZACHODNIA (od ulicy Rybnickiej))

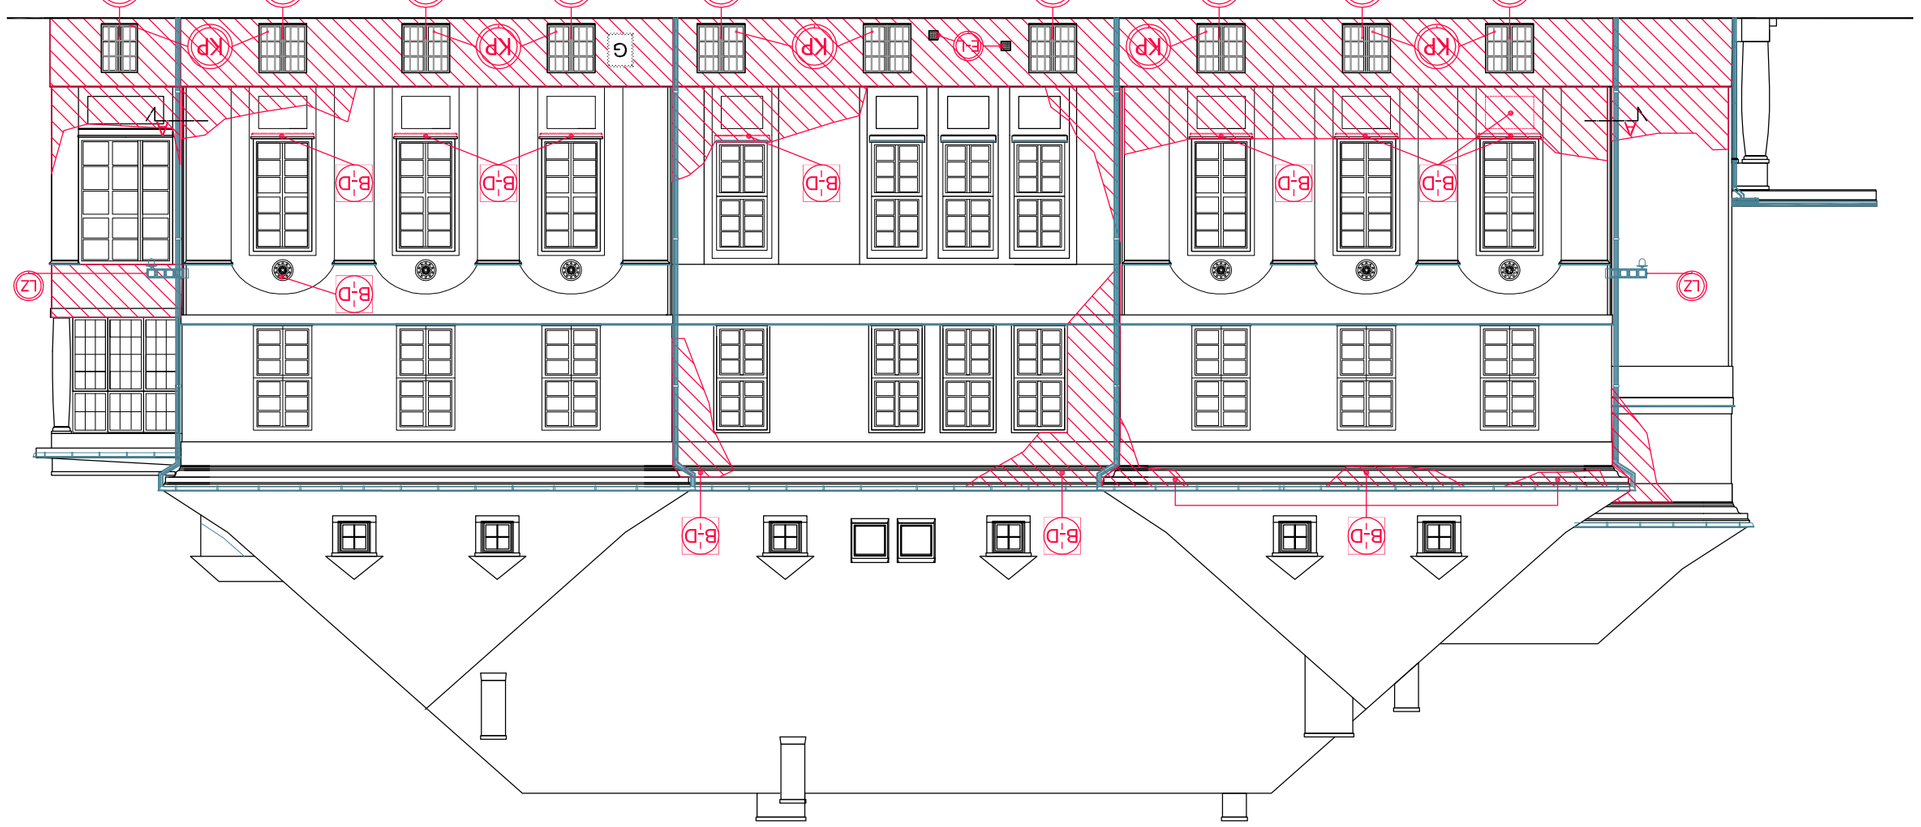

ELEWACJA ZACHODNIA (boczna lewa)

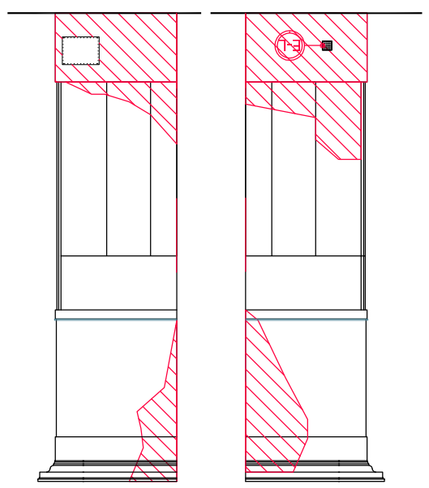

ELEWACJA ZACHODNIA (boczna prawa)

ELEWACJA POŁUDNIOWA- stan istniejący

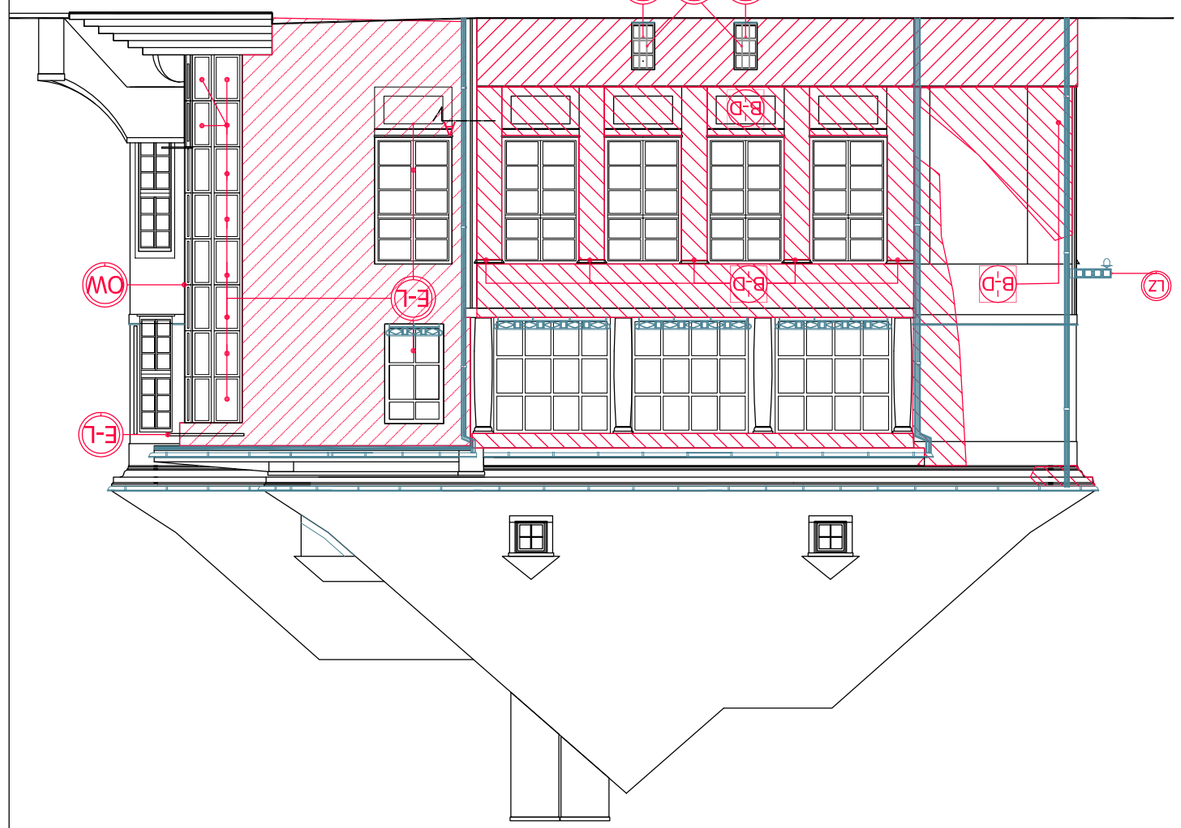

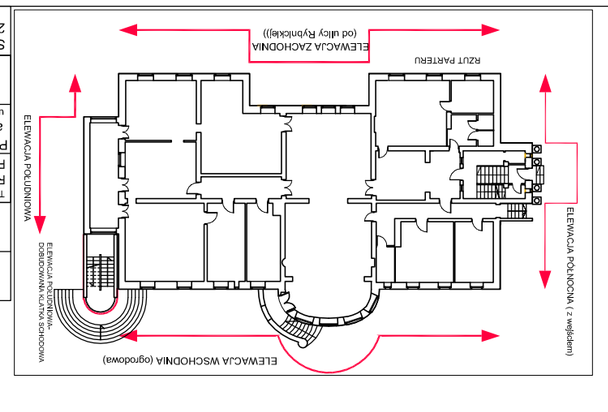

LEGENDA

- tynk gładzony odciążony, ubytki wcześniejsze naprawy ocieżne, uszkodzenia tynku, przemrożenia, uszkodzenia tynku, przemrożenia
- płaszczyzny bliźniejącego tynku o strukturze drapanej
- B-D brak lub ubytek detalu
- KP krata stalowa zdemontowana do renowacji
- KW krata stalowa wtórna do wymiany
- LZ lampa zewnętrzna do renowacji
- E-L elementy do likwidacji (wskazane okna, zbędne kratki nawiewne, daszek, kraty wtórne)
- OW okno przewidziane do wymiany

INWESTOR: DOM DZIECKA "TĘCZA" 40-038 KATOWICE UL.RYBNICKA 1

TEMAT: DOKUMENTACJA POD MAZWĄ "OPRACOWANIE PROJEKTU WYKONAWCZEGO ELEWACJI BUDYNKU PRZY UL.RYBNICKIEJ 1 W KATOWICACH

TYTUŁ: PROJEKT BUDOWLANY
RENOWACJI ELEWACJI BUDYNKU
PRZY UL. RYBNICKIEJ 1 W KATOWICACH

TREŚĆ RYSUNKU: ELEWACJE - STAN TYNKÓW ORAZ ELEMENTÓW ELEWACJI

PROJEKTANT: arch. Rajmund GRYCZ upr.uprawnienia nr 14/262

SIERPIEŃ 2011	BRANŻA ARCH.	STADIUM: INWENTARYZACJA	SKALA 1:150	NR RYS. 6