


INWESTOR: DOM DZIECKA "TECZA" 40-038 KATOWICE UL. RYBNICKA 1	
TEMAT: DOKUMENTACJA POD NAZWĄ "OPRACOWANIE PROJEKTU WYKONAWCZEGO ELEVACJI BUDYNKU PRZY ul. RYBNICKIEJ 1 W KATOWICACH	
TYTUŁ: PROJEKT BUDOWLANY RENOWACJI ELEVACJI BUDYNKU PRZY UL. RYBNICKIEJ 1 W KATOWICACH	TREŚĆ RYSUNKU: ELEVACJE - POŁUDNIOWA - PROJEKT
PROJEKTANT: arch. Ralfhard GRYZCZ uprawnienia nr 14792	
UMOWA 2011	BRANŻA ARCH.
STADIUM: PROJEKT BUDOWLANY	SKALA 1:100
	NR RYS. 9

SKALA 1:50

LEGENDA

- Tynk na cokołe Sto Miral Edelkratzputz ryflowany w pionie wg palety ISPO kolor nr 240/43
- Tynk strukturalny drapany Sto Miral Edelkratzputz - barwny wg palety ISPO kolor nr 240/42
- Tynk gładki StoMiral Nivel F - malowany wg palety ISPO kolor 240/41
- obróbki blacharskie gzymsów, parapety, rury spustowe - blacha cynkowo-tytanowa w kolorze naturalnym
- powierzchnia betonowa po renowacji barwa naturalna (po oczyszczeniu i impregnacji)
- krata stalowa po renowacji kolor RAL 7037
- wspornik lampy stalowej po renowacji kolor RAL 7037
- elementy poddane hydroizolowaniu barwa pierwotna po oczyszczeniu i impregnacji
- wymiana / uzupełnienie kraty stalowej kolor RAL 7037
- odtworzony gzyms podokienny

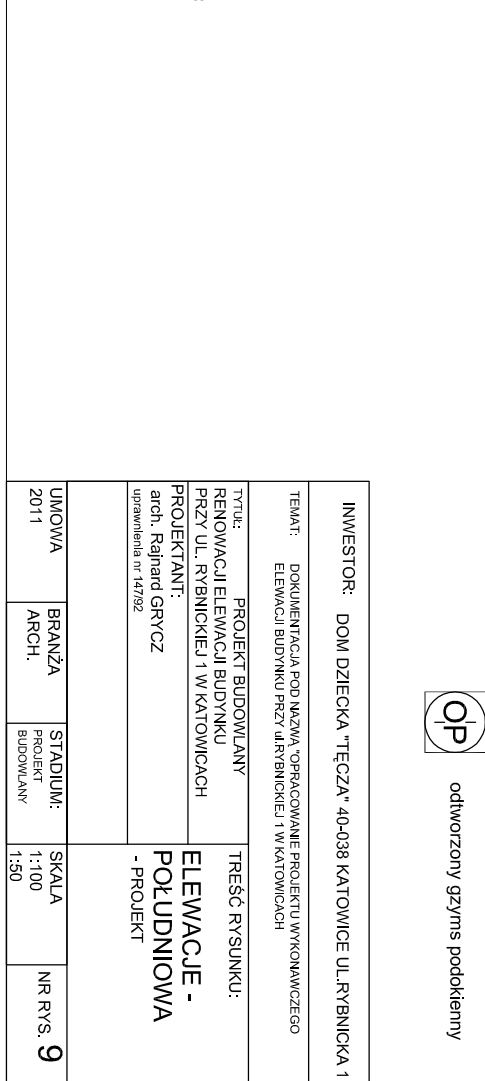

UWAGA :
 PODCZAS ROBÓT DO OSTATECZNEJ AKCEPTACJI KONIECZNE SĄ PROBY DLA WSKAZANYCH FAKTUR TYNKU PRZY UDZIALE PROJEKTANTA I KONSERWATORA ZABYTEKÓW.

