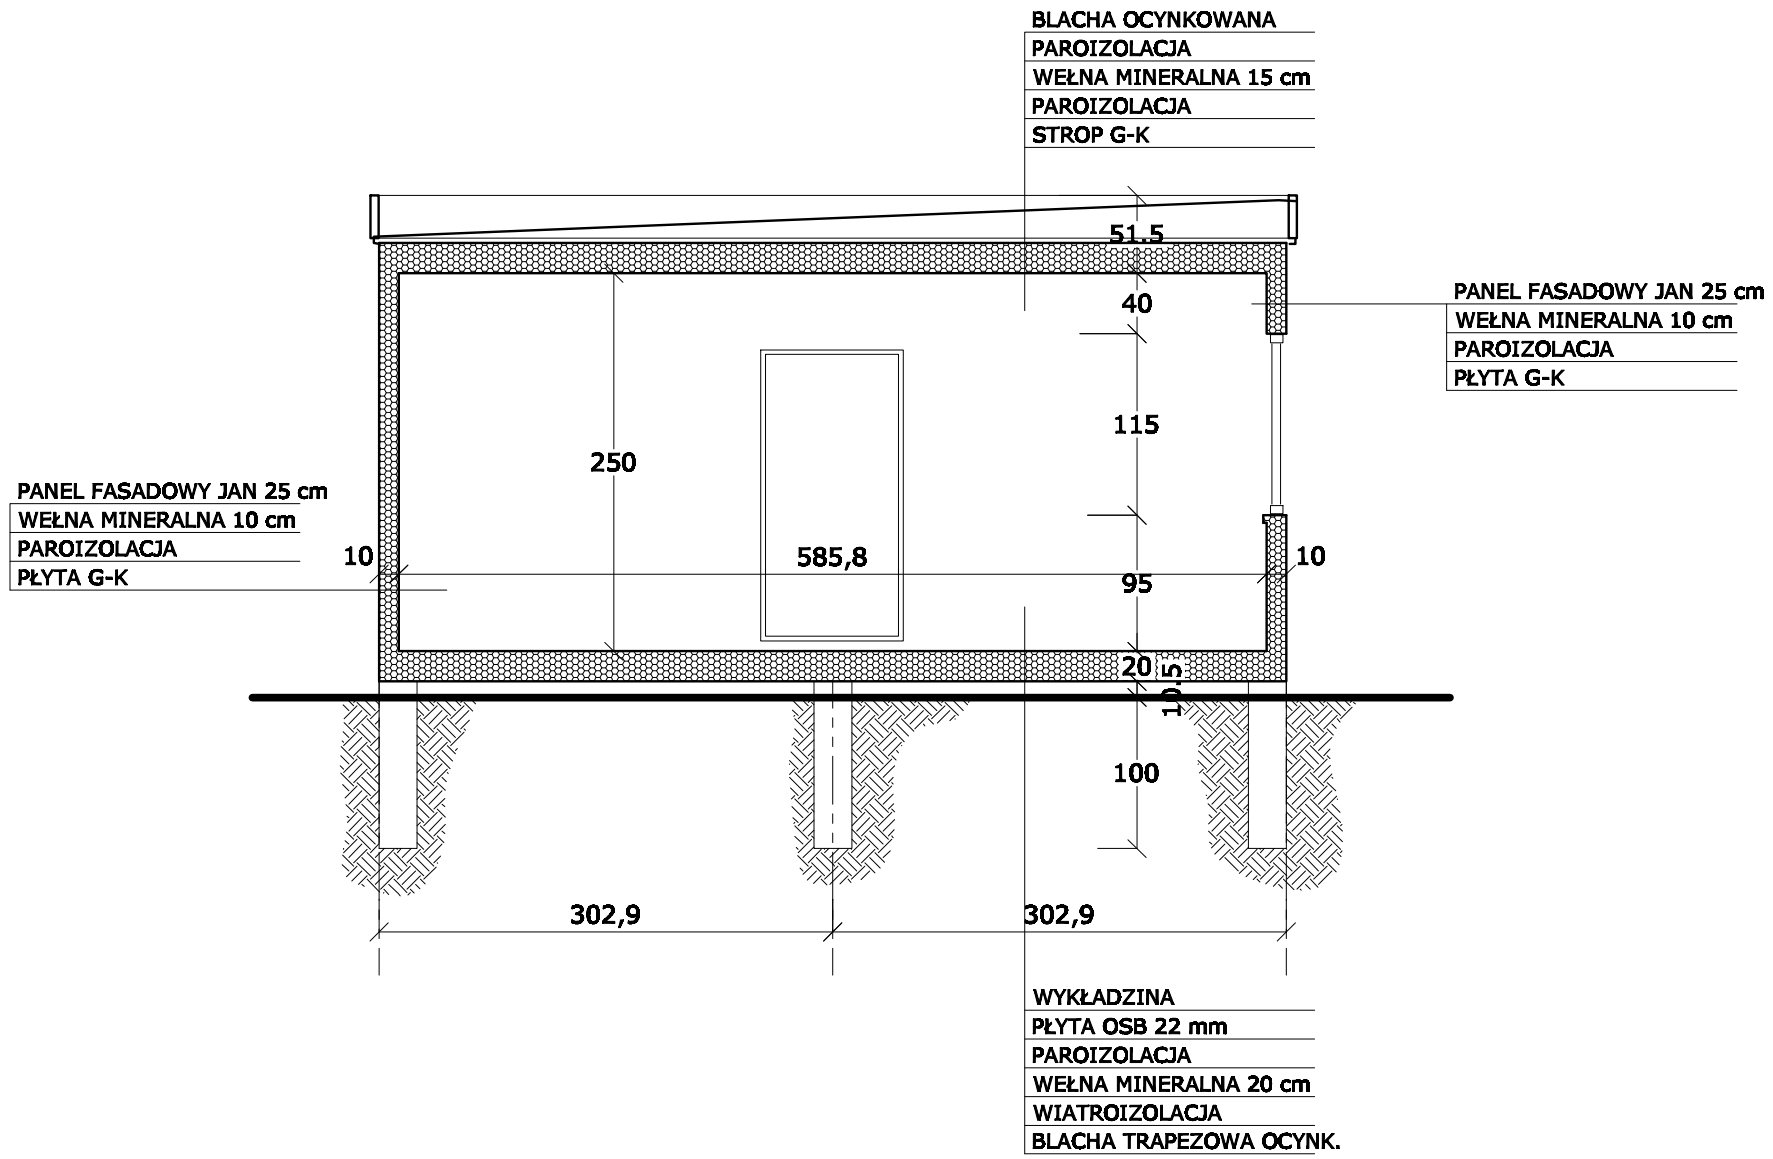

STANOWISKO	IMIĘ I NAZWISKO	NR UPRAWNIEŃ	DATA	PODPIS
PROJEKTANT:	arch. KRZYSZTOF GULIŃSKI	769/93, 34/01 7131/17/P/2003	wrzesień 2007 r.	
OPRACOWAŁ:	arch. KRZYSZTOF GULIŃSKI	769/93, 34/01 7131/17/P/2003	wrzesień 2007 r	

INWESTOR:
CENTRUM OPIEKI SOCJALNEJ I WSPARCIA
UL. SZYMANOWSKIEGO, SOSNOWIEC

UPB
Usługi Projektowo Budowlane
Krzysztof Guliński
41-253 Czeladź
ul. W. Pola 10c/14
tel. (032) 265-91-43, 0-602-766-2

OBIEKT:
KONTENER MIESZKALNY – OGRZEWALNIA
UL. PIOTRKOWSKA 23, DZ NR 20/3 – SOSNOWIEC
SOSNOWIEC

SKALA	1:50	INDEKS	
BRANŻA	A+K		6
FAZA	PB–W		
PLIK		NR RYS.	
NR.KATALOGOWY		NR.PROJEKTU	

TREŚĆ:
PRZEKRÓJ A–A