




ELEWACJA PÓŁNOCNA

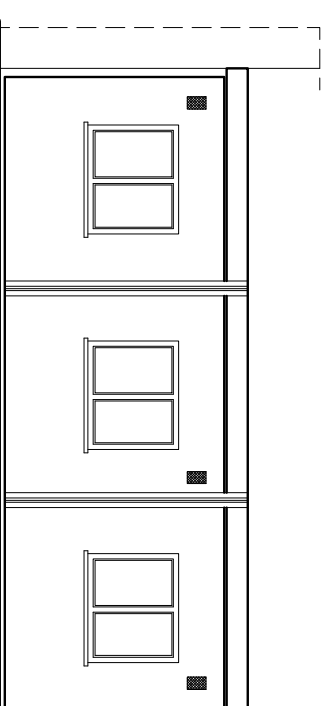

ELEWACJA ZACHODNIA

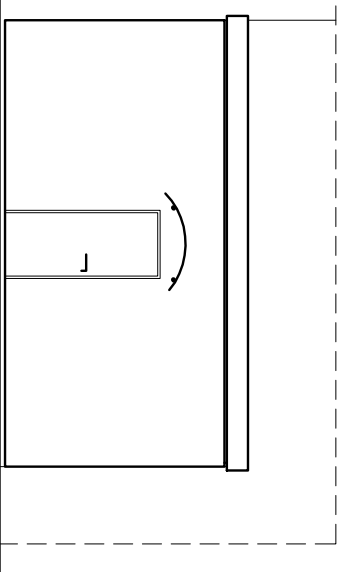

ELEWACJA POŁUDNIOWA

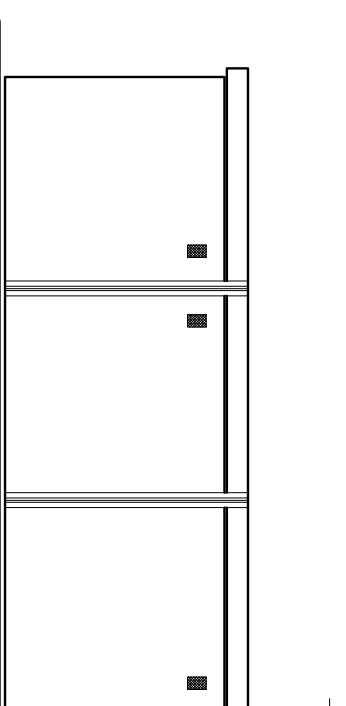


ELEWACJA WSCHODNIA

STANOWISKO	IMIĘ I NAZWISKO	NR UPRAWNIENI	DATA	PODPIS
PROJEKTANT:	arch. KRZYSZTOF GULIŃSKI	769/93, 34/01 7131/17/15/2003	wrzesień 2007 r.	
OPRACOWAŁ:	arch. KRZYSZTOF GULIŃSKI	769/93, 34/01 7131/17/15/2003	wrzesień 2007 r.	

INWESTOR:

CENTRUM OPIEKI SPOŁECZNEJ I WSPARCIA
UL. SZYMANOWSKIEGO, SOSNOWIEC

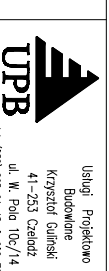

ul. W. Pół 106/14
41-233 Sosnowiec
Krajowa Izba
Budowlana

OBIEKT:

KONTENER MIESZKALNY – OGRZEWALNIA
UL. PIOTRKOWSKA 23, DZ NR 20/3 – SOSNOWIEC
SOSNOWIEC

SKALA: 1:100

BRANŻA: A+K

RAZĄ: PB-W

PLIK: 7

TREŚĆ:

ELEWACJE

NR. RYS.

NR. PROJEKTU