


UWAGI PODSTAWOWE:

1. Wszystkie prawa autorskie dot. rysunku własnością UPB Pracownia Projektowa Cze
2. Niniejszy rysunek jest wydany pod warunkiem że nie będzie kopiowany, ani udostępniany uzgodnienia z w/w pracownią.
3. Projekt należy rozpatrywać z projektem broszuwny.
4. Nie należy odmierzzać wymiarów z rysunku, należy odmierzać wymiary z rysunku.
5. Przed przystąpieniem do prac budowlanych wszystkie wymiary należy sprawdzić.
6. W przypadku stwierdzenia niezgodności zwrócić się do projektanta.
7. W przypadku rozbieżności wymiarów pomiędzy rysunkami detali i całości projektowanego elementu podstawa wymiarów rysunki detali.

UWAGI:

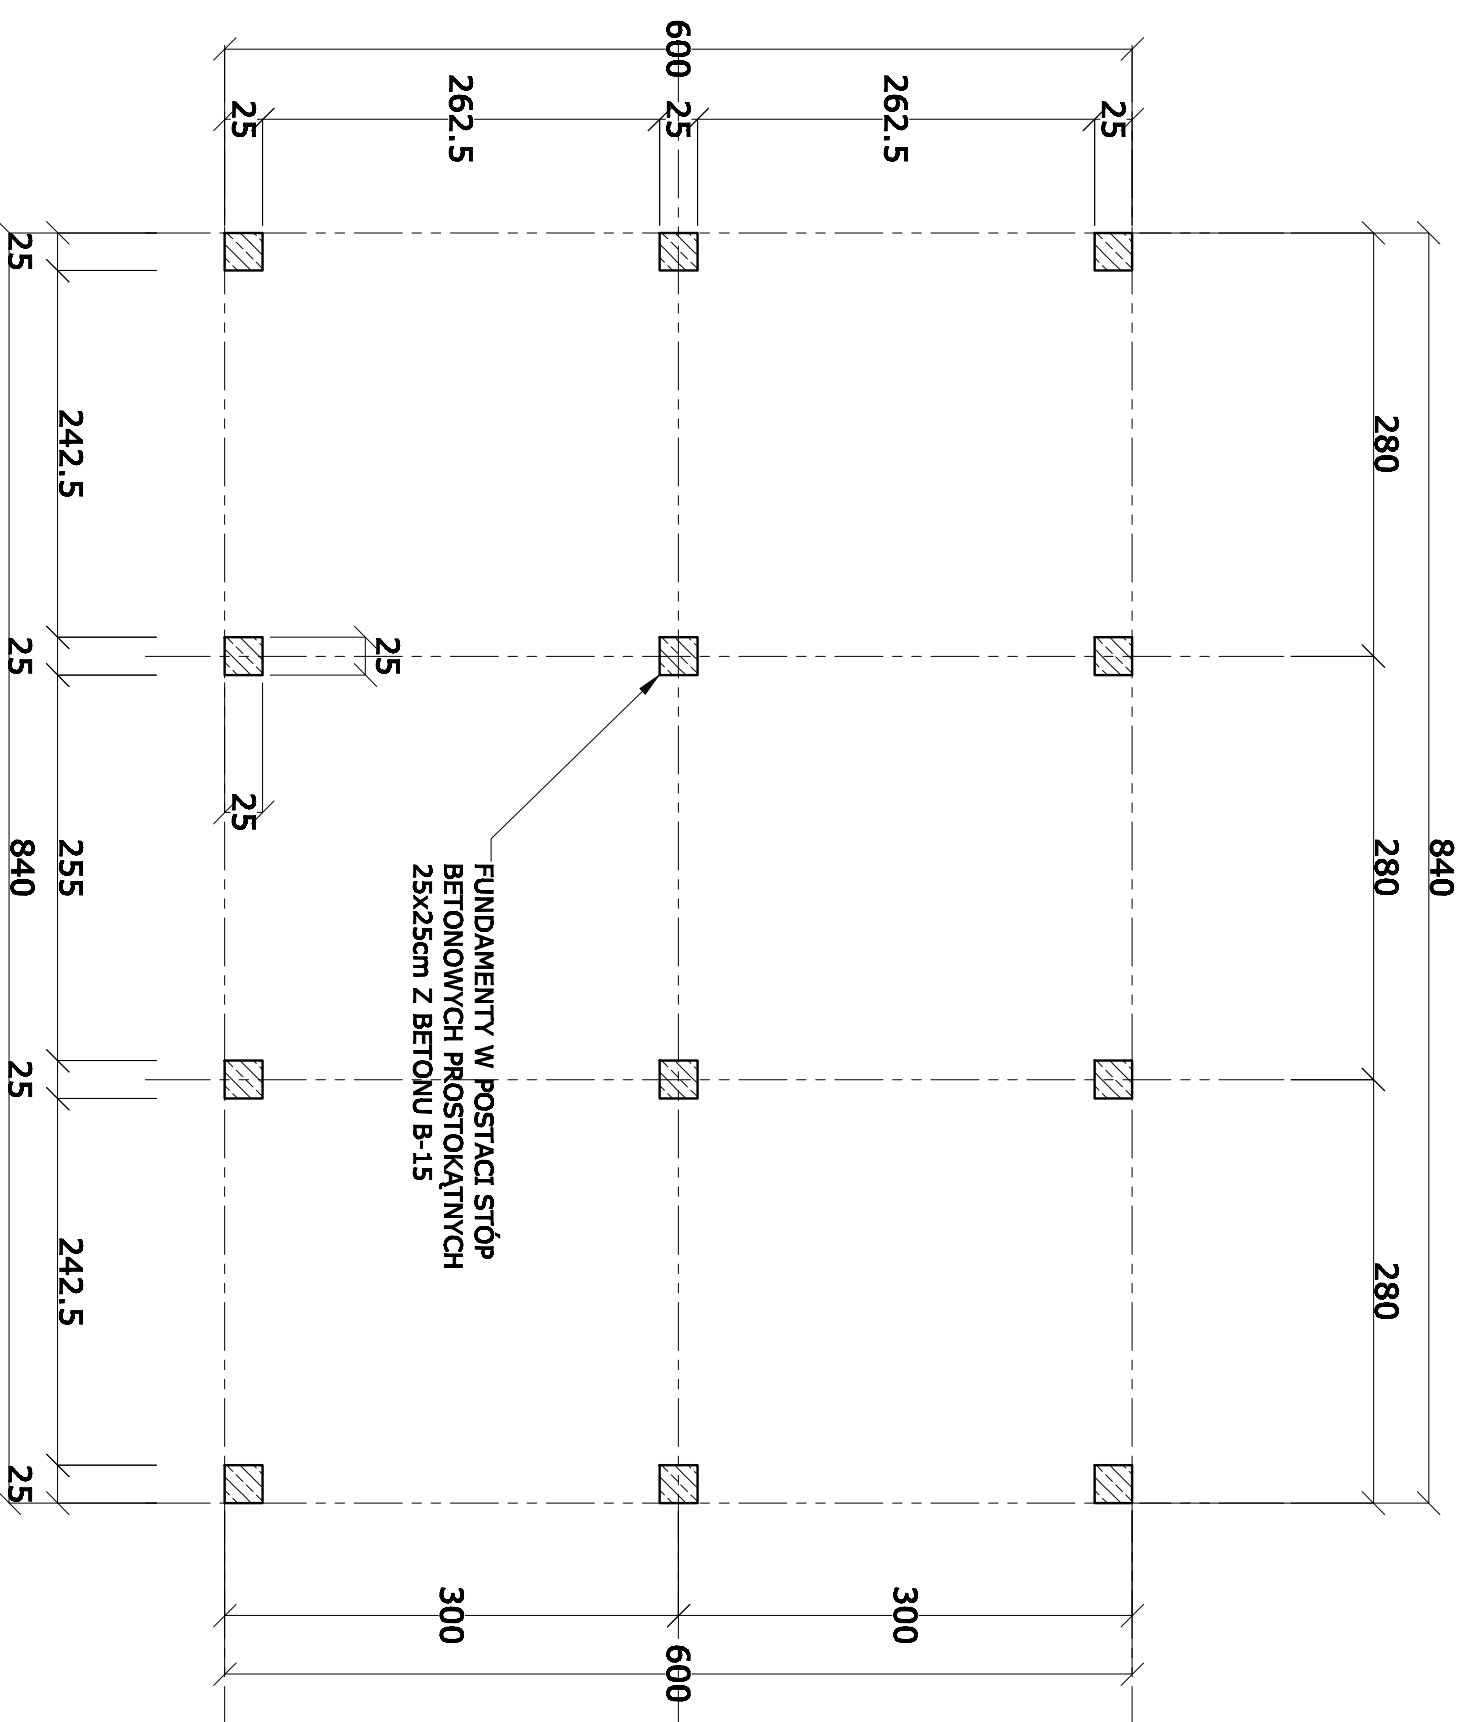

Projekt

**KONTENER - POMIESZCZ
SPECJALNE - OGRZEWAŁA
ul. Piotrkowska 23, dz nr 5
Sosnowiec**

Investor

**CENTRUM OPIEKI
SOCJALNEJ I WSPARCIA
ul. Szymanowskiego 5, S-e**

Projektował

arch. Krzysztof Guliński

Treść rysunku

FUNDAMENTY

data _____ nr rysunku _____

IX. 2010

skala

2

1:50