


UWAGI POOSTAWOWE:

1. Wszystkie prawa autorskie dot. rysunku własnością UPB Pracownia Projektowa Cze
2. Niniejszy rysunek jest wydany pod warunkiem, że nie będzie kopiowany, ani udostępniany bez uprzedniego z w/w pracownią.
3. Projekt należy rozpatrywać z projektem branżowym.
4. Nie należy odmierzzać wymiarów z rysunku, należy odmierzać wymiary z rysunku.
5. Przed przystąpieniem do prac budowlanych należy uzyskać wszystkie wymagane pozwolenia i zezwolenia.
6. W przypadku stwierdzenia niezgodności zwrócić się do projektanta.
7. W przypadku rozbieżności wymiarów pomiędzy rysunkami detali i całości projektowanego elementu podstawa wymiarów są rysunki detali.

UWAGI:

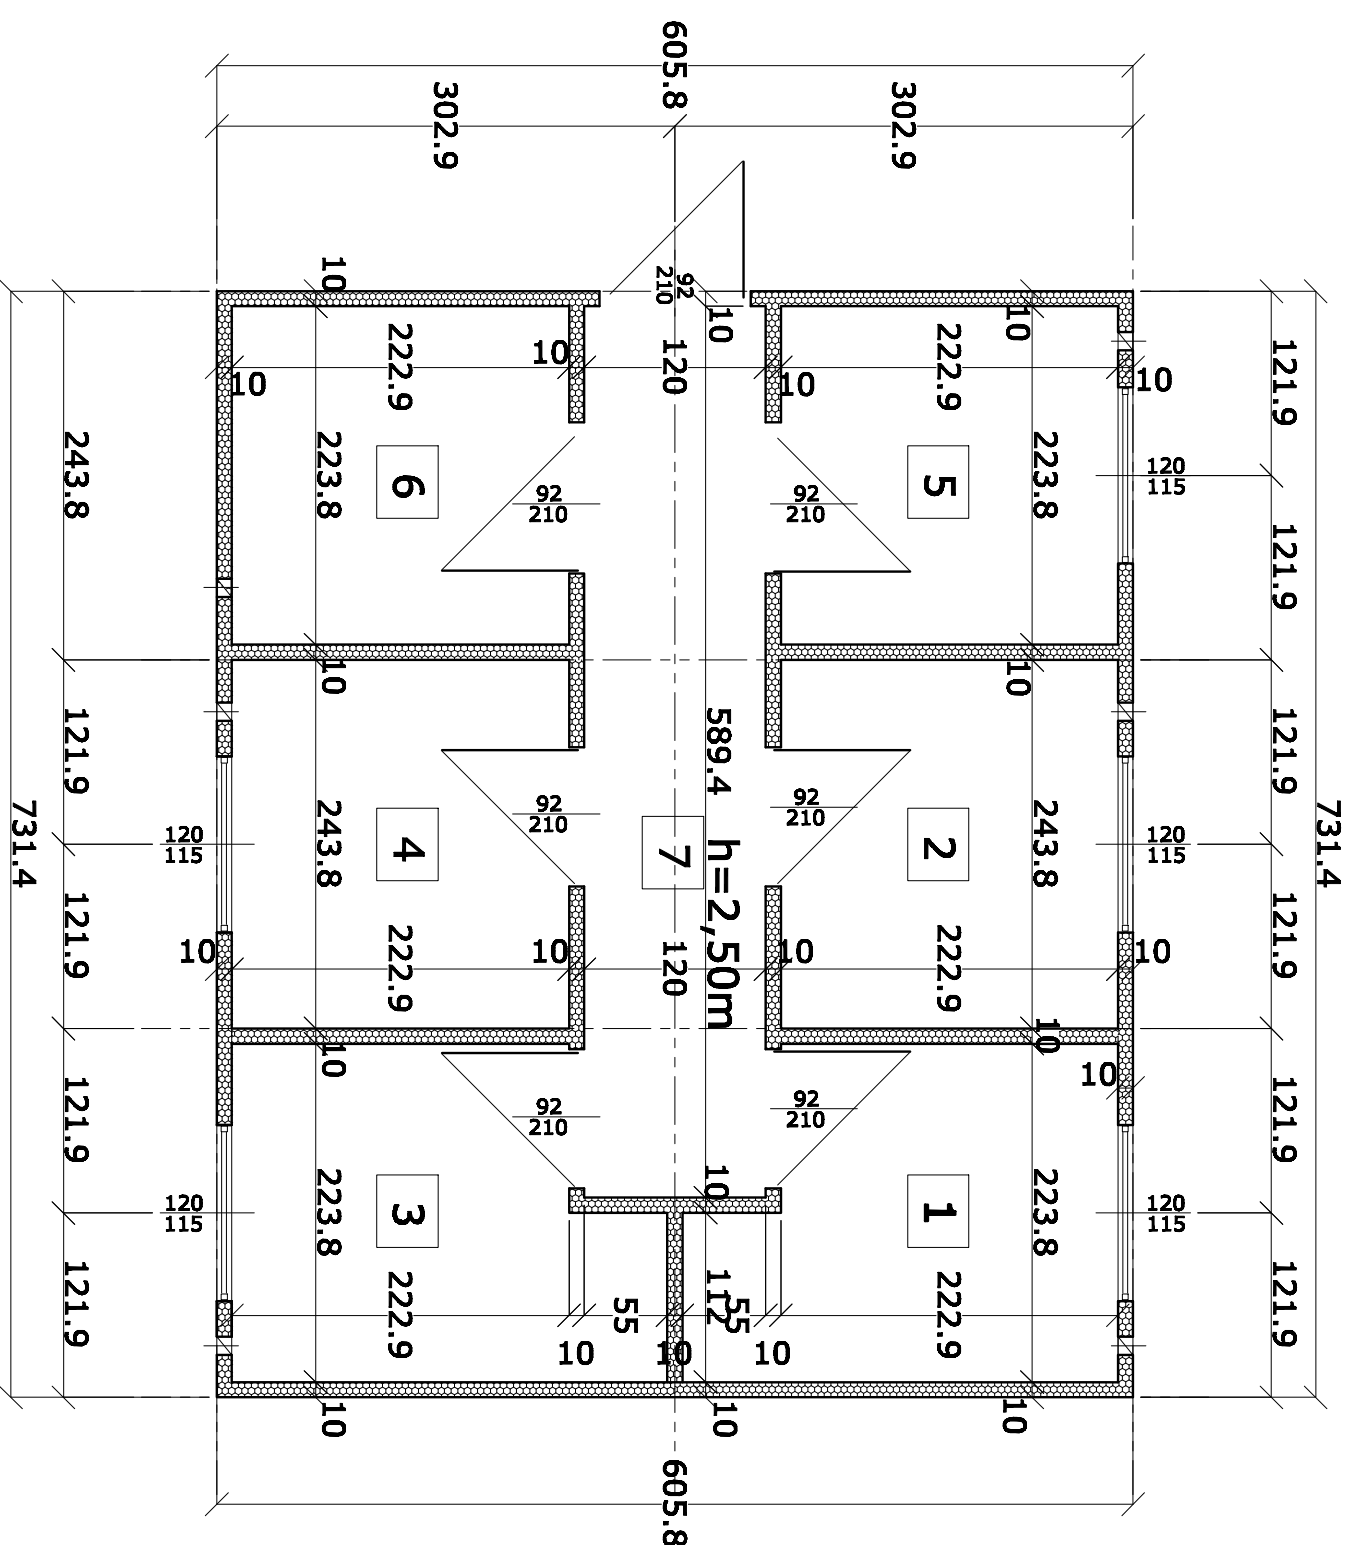

- | | | |
|--------------|---------------------------------------|----------------|
| 1 | POMIESZCZENIE SPECJALNE - OGRZEWALNIA | 5,7 m2 |
| 2 | POMIESZCZENIE SPECJALNE - OGRZEWALNIA | 5,4 m2 |
| 3 | POMIESZCZENIE SPECJALNE - OGRZEWALNIA | 5,7 m2 |
| 4 | POMIESZCZENIE SPECJALNE - OGRZEWALNIA | 5,4 m2 |
| 5 | KUCHNIA | 5,0 m2 |
| 6 | ŁAZIENKA | 5,0 m2 |
| 7 | KOMUNIKACJA | 7,0 m2 |
| RAZEM | | 39,2 m2 |

Projekt

**KONTENER - POMIESZCZ
SPECJALNE - OGRZEWALNIA**
ul. Piotrkowska 23, dz nr 5
Sosnowiec

Investor

**CENTRUM OPIEKI
SOCJALNEJ I WSPARCIA**
ul. Szymanowskiego 5, S-o

Projektował

arch. Krzysztof Guliński

Treść rysunku

RZUT

data IX. 2010 nr rysunku

skala 1:50 3