


UWAGI PODSTAWOWE:

1. Wszystkie prawa autorskie dot. rysunku własnością UPB Pracownia Projektowa Cze
2. Niniejszy rysunek jest wydany pod warunkiem że nie będzie kopiowany, ani udostępniany bez uprzedniego z w/w pracownią.
3. Projekt należy rozpatrywać z projektem branżowymi. Nie należy odmierzzać wymiarów z rysunku. W przypadku odstępstw od wymiarów należy zwrócić się do projektanta.
4. Nie należy odmierzzać wymiarów z rysunku. W przypadku stwierdzenia niezgodności z wymiarami należy sprawdzić.
5. Przed przystąpieniem do prac budowlanych należy uzyskać pozwolenie na budowę.
6. W przypadku rozbieżności wymiarów pomiędzy rysunkami detali i całości projektowanego elementu podstawa wymiarów są rysunki detali.

UWAGI:

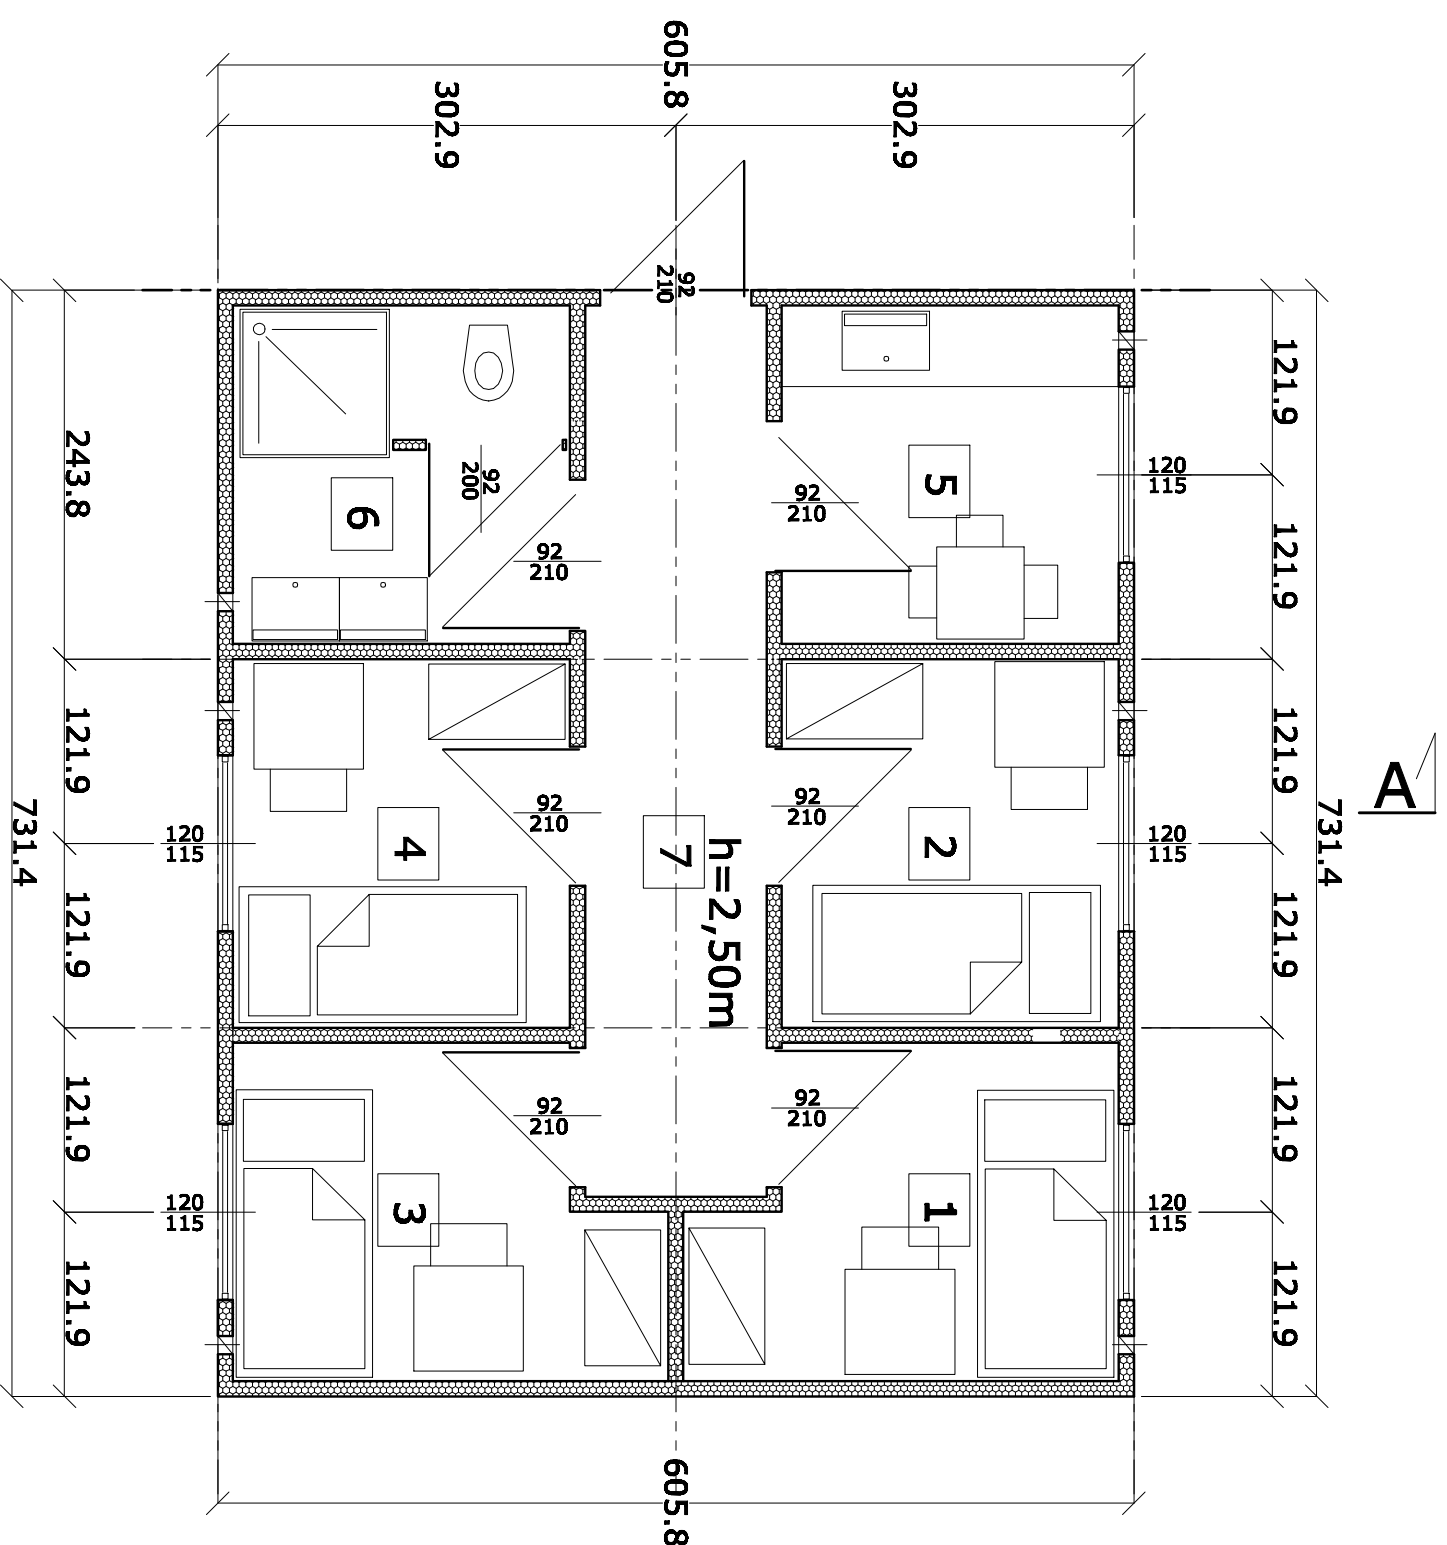

Projekt

**KONTENER - POMIESZCZ
SPAECJALNE - OGRZEWAJ
ul. Piotrkowska 23, dz nr 5
Sosnowiec**

Investor

**CENTRUM OPIEKI
SOCJALNEJ I WSPARCIA
ul. Szymanowskiego 5, s-8**

Projektował

arch. Krzysztof Guliński

Treść rysunku

WYPOSAŻENIE

data _____ nr rysunku _____

IX. 2010

skala

4

1:50