


UWAGI PODSTAWOWE:

1. Wszystkie prawa autorskie dot. rysunku własnością UPB Pracownia Projektowa Cze
2. Niniejszy rysunek jest wydany pod warunkiem, że nie będzie kopiowany, ani udostępniany bez uprzedniego z w/w pracownią.
3. Projekt należy rozpatrywać z projektem budowlanym.
4. Nie należy odmierzzać wymiarów z rysunku, lecz wyznaczać ich na podstawie wszystkich wymiarów należy sprawdzić.
5. Przed przystąpieniem do prac budowlanych należy uzyskać wszystkie wymagane pozwolenia i zezwolenia.
6. W przypadku rozbieżności wymiarów należy zwrócić się do projektanta.
7. W przypadku rozbieżności wymiarów pomiędzy rysunkami detali i całości projektu należy podjąć decyzję o podjęciu wymiarów z rysunku detali.

UWAGI:

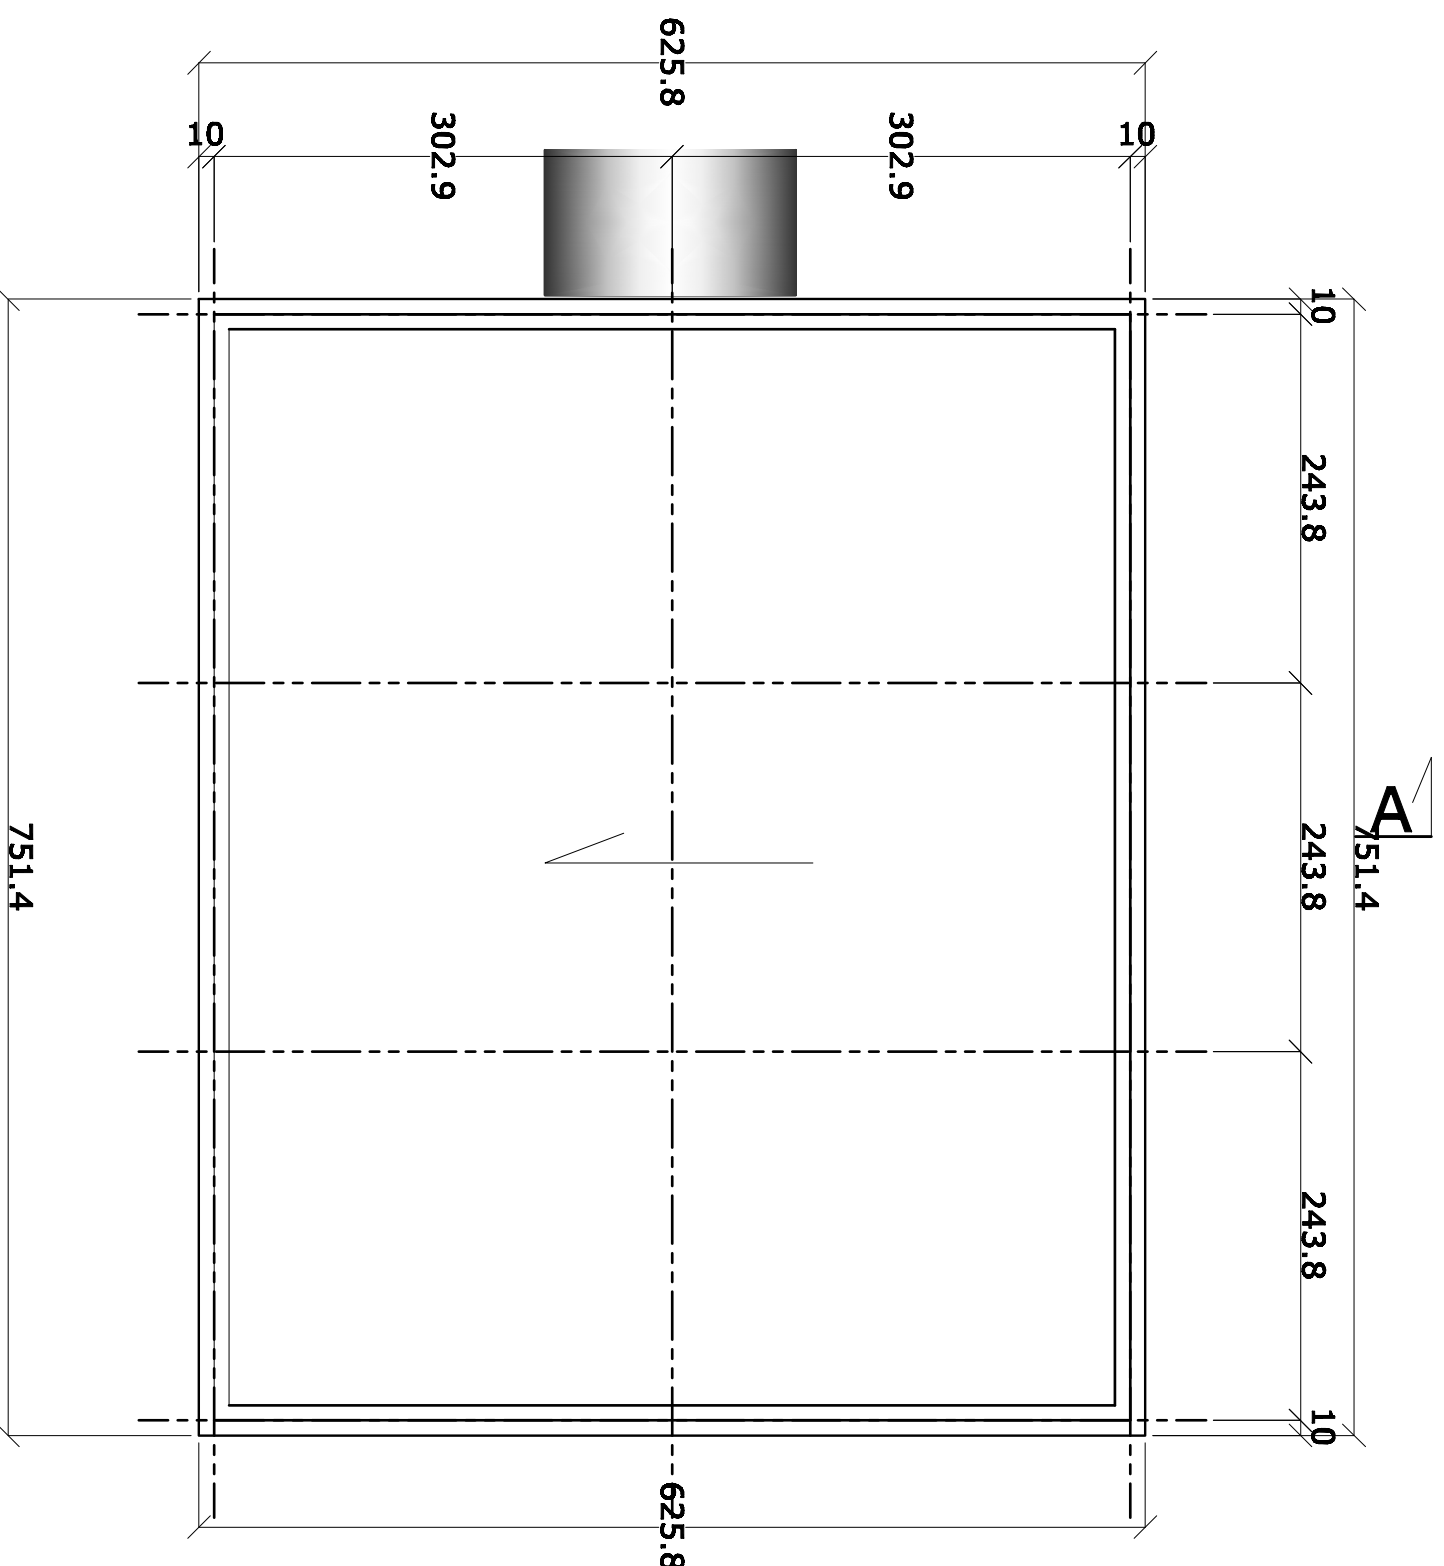

Projekt

**KONTENER - POMIESZCZ  
SPECJALNE - OGRZEWAŁA**  
ul. Piotrkowska 23, dz nr 5  
Sosnowiec

Investor

**CENTRUM OPIEKI  
SOCJALNEJ I WSPARCIA**  
ul. Szymanowskiego 5, S-e

Projektował

**arch. Krzysztof Guliński**

Treść rysunku

**RZUT DACHU**

data nr rysunku

**IX. 2010**

skala

**5**

**1:50**