


UWAGI POSTAWOWE:

1. Wszystkie prawa autorskie dot. rysunku własnością UPB Pracownia Projektowa Cze
2. Niniejszy rysunek jest wydany pod warunkiem, że nie będzie kopiowany, ani udostępniany bez uprzedniego pisemnego zezwolenia.
3. Projekt należy rozpatrywać z projektem budowlanym.
4. Nie należy zmieniać wymiarów z rysunku bez uprzedniego pisemnego zezwolenia.
5. Przed przystąpieniem do prac budowlanych należy uzyskać wszystkie wymagane pozwolenia.
6. W przypadku stwierdzenia niezgodności zwrócić się do projektanta.
7. W przypadku rozbieżności wymiarów w pominiętych rysunkach detali i całości projektowanego elementu podstawa wymiarów rysunku detali.

UWAGI:

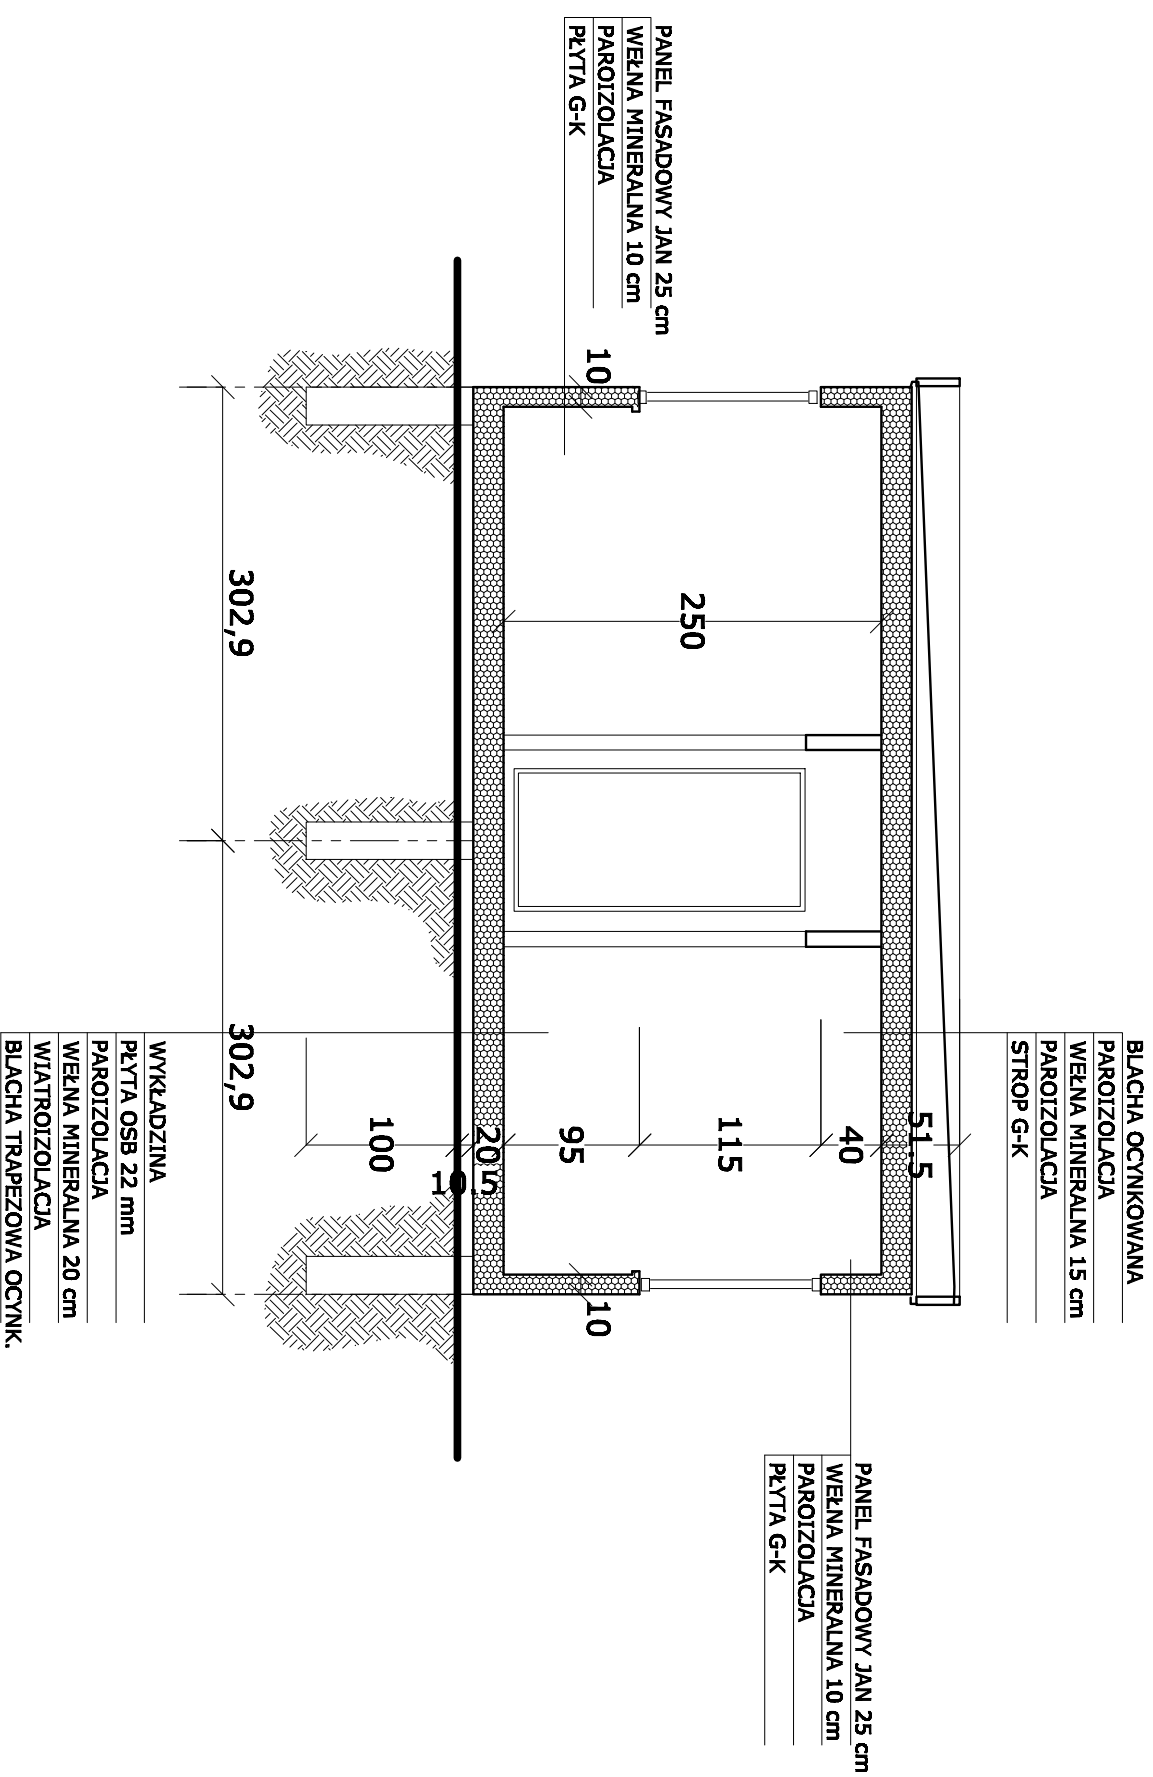

Projekt

**KONTENER - POMIESZCZ
SPECJALNE - OGRZEWAŁA**
ul. Piotrkowska 23, dz nr 5
Sosnowiec

Investor

**CENTRUM OPIEKI
SOCJALNEJ I WSPARCIA**
ul. Szymanowskiego 5, S-e

Projektował

arch. Krzysztof Guliński

Treść rysunku

PRZEKROJ

data _____ nr rysunku _____

IX. 2010

skala

6

1:50