

# WYRYS Z MAPY ZASADNICZEJ

w skali 1 : 500

URZĄD MIEJSKI W SOSNOWCU  
WYDZIAŁ GEODEZJI I KARTOGRAFII  
POWIATOWY ZASOBY GEODEZYJNY I KARTOGRAFICZNY  
W obszarze oznaczonym liną .....  
dokumentu polewającego aktualność mapy przyjęto do za-  
sobu w dniu 2010-09-13 GŁOŚCIZKO  
W niniejszym projekcie pod nr .....  
wzajemnie budowlane wymagają rozważenia na budowę  
podlegają wyliczaniu i inwentaryzacji powołanej przez  
jednostkę uprawnioną do wykonywania prac geodezyjnych.  
Sosnowiec, dn. 09-13-2010

Z UPRAWNIENIAMI WYKONAWCZYMI  
wykonującego zadania z zakresu  
administracji rządowej

KIEROWNIK REFERATU

mgr inż. Dorota Kubala

GEO-KART s.c.

E. Piórek, M. Świąciak  
41-200 Sosnowiec, ul. Teatralna 9/412  
tel. 032-266-12-21, NIP 644-001-50-78

GEODETA UPRAWNIIONY


mgr inż. Eugeniusz Piórek  
Peł. GUG I K Nr 552

(pieczęćka i podpis wykonawcy)

Nr rob: 552/114/2010

KERG: 616-668/2010


Sosnowiec dn: 07.09.2010r.

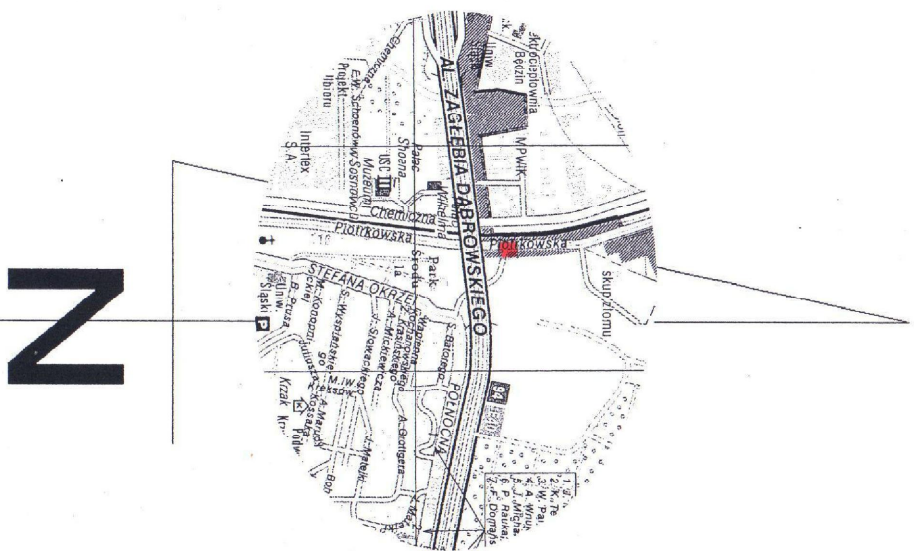

ORIENTACJA skala 1:20 000

**LEGENDA:**

	-zakres opracowania
	-granice działek
	-numery działek
	-wodociąg
	-kanalizacja
	-energetyka
	-telekomunikacja

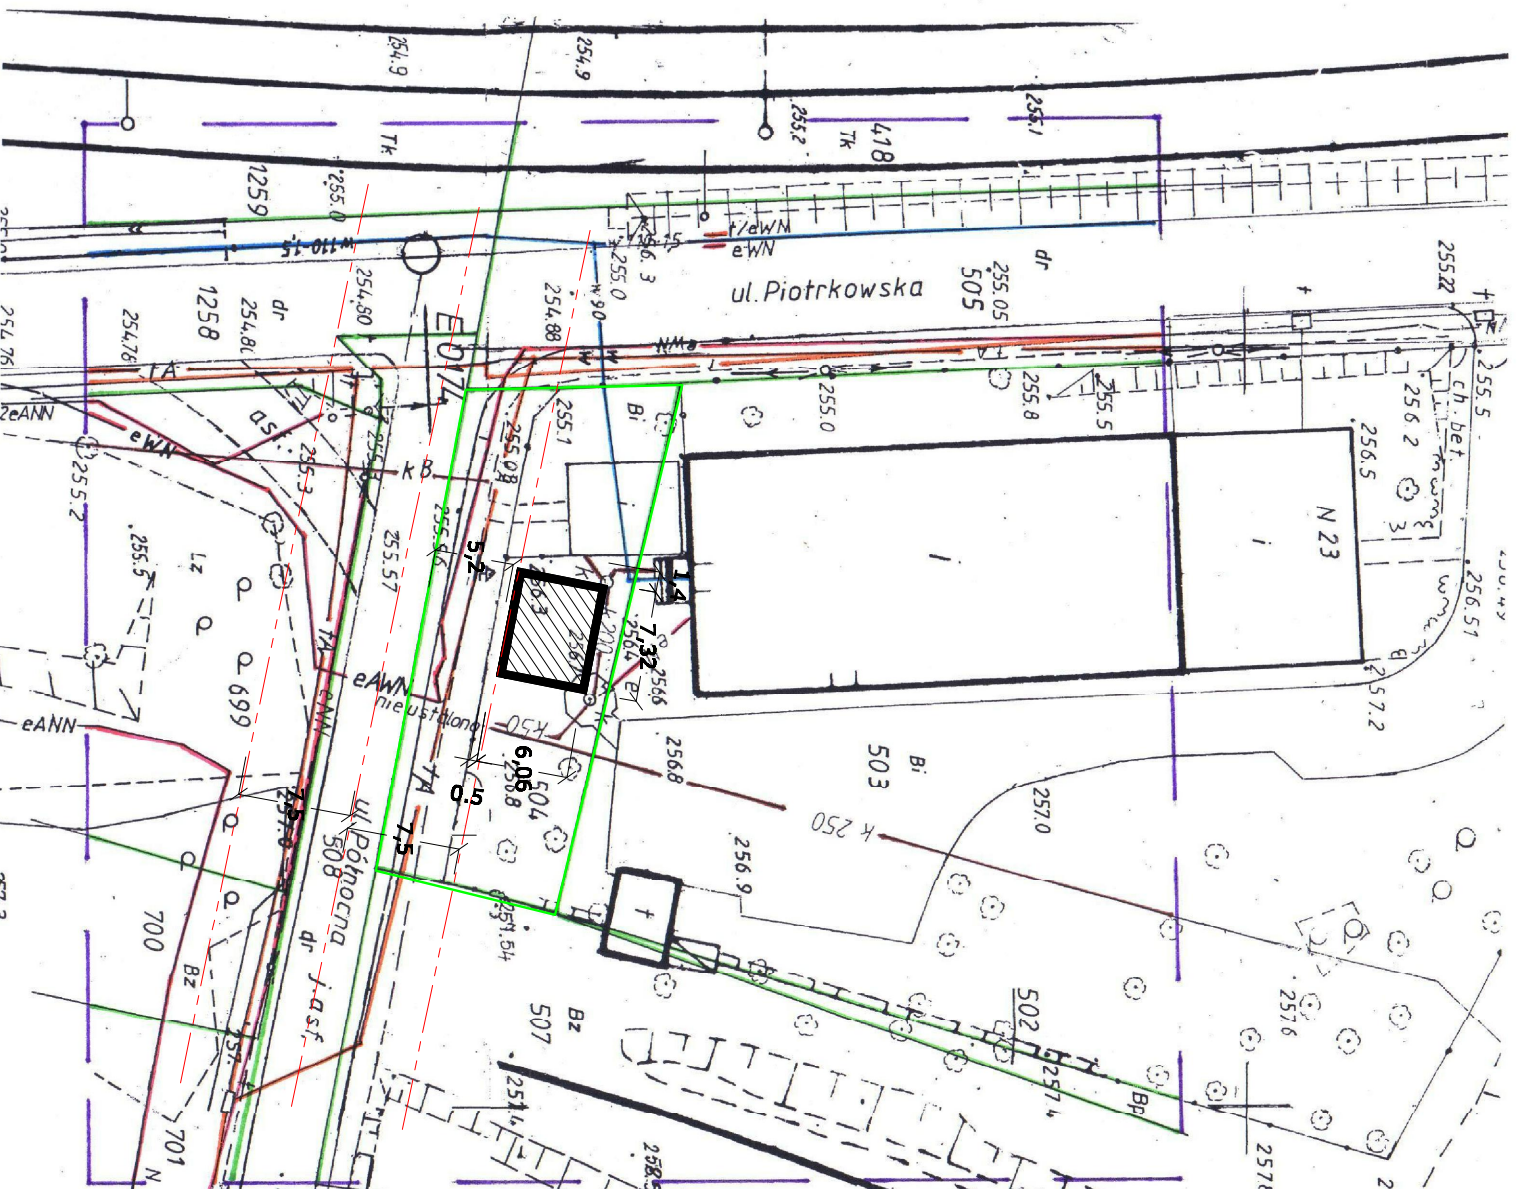

Stan aktualny na dzień 07.09.2010r. w ramach nr rob: 552/114/2010

Uwaga:

Granice nieruchomości wyniesiono metodą graficzną na podstawie fragmentu mapy gruntów i budynków.

UPB Pracownia  
Projektowa  
41-200 Sosnowiec  
ul. Towarowa 9/3  
tel. 0602 766 293  
tel/fax 032 297 00 82  
uppracownia@onet.eu

- UWAGI POOSTAWOWE:
1. Wszystkie prawa autorskie dot. rysunku własności UPB Pracownia Projektowa Cze
  2. Niniejszy rysunek jest wydany pod war
  3. Projekt należy rozpatrywać z projektor
  4. Nie należy odmawiać wymiarów z rysu
  5. Przed przystąpieniem do prac budowl
  6. W przypadku stwierdzenia niezgodności
  7. W przypadku rozbieżności wymiarow
  8. W przypadku stwierdzenia niezgodności
  9. W przypadku stwierdzenia niezgodności
  10. W przypadku stwierdzenia niezgodności

UWAGI:

Projekt	KONTENER - POMIESZCZ SPECJALNE - OGRZEWALN ul. Piotrkowska 23, dz nr 5 Sosnowiec
Investor	CENTRUM OPIEKI SOCJALNEJ I WSPARCIA ul. Szymanowskiego 5, S-s
Projektował	arch. Krzysztof Gullński
Treść rysunku	PLAN ZAGOSPODAROW TERENU
data	IX. 2010
skala	1:500
	1