


ZAKŁADNIK NR 5

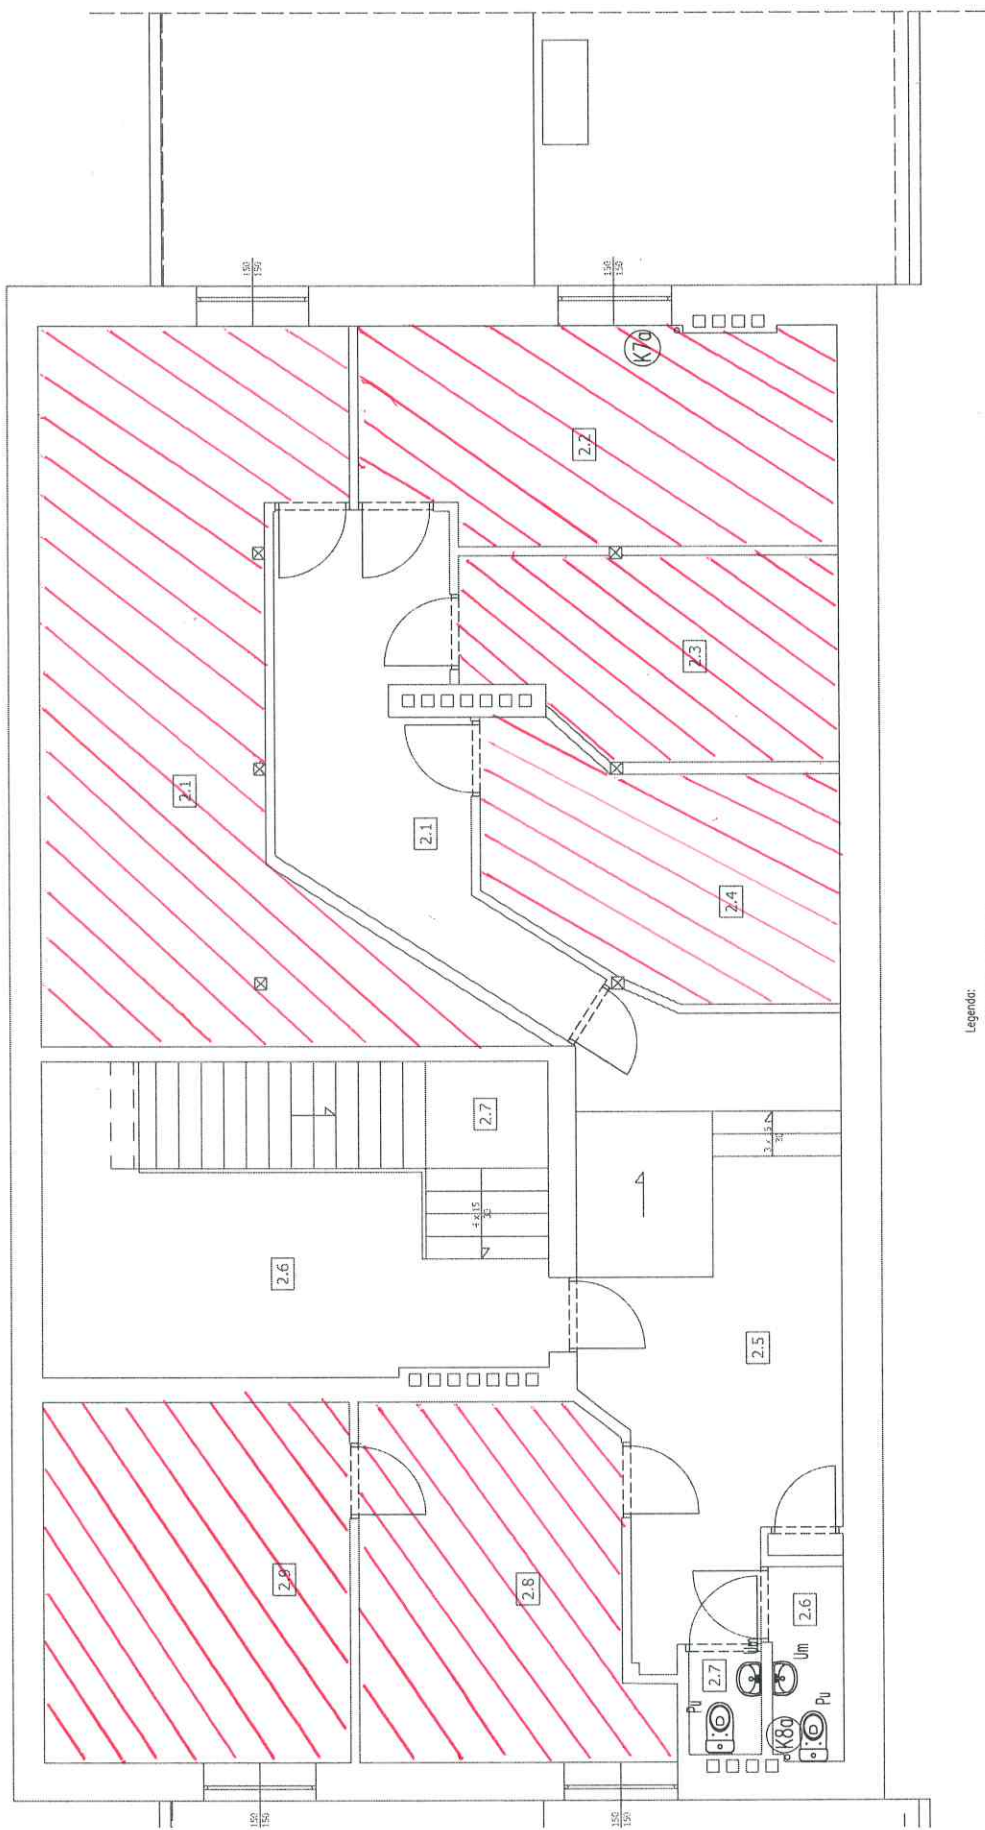

Legenda:  
 - - - - - Kanalizacja podziemna  
 - - - - - Kanalizacja nadziemna

- Um - umywalka
- Pu - pułeczka ustępowa
- Wa - wanna
- Nat - natrysk
- Wpl... - wpust
- Zł - zlew jednokomorowy
- Z2 - zlew dwukomorowy
- Re... - rewizja kanalizacji

**PROJEKTOWA**

Inwestor: Dom Pomocy Społecznej w Sobowie Sobów 117, 27-530 Olszów Powiat Ostrowski	Skala	1:50
	Nr rysunku	K2.3
Stadium Projekt Wykonawcy	Nr ewid.	1
	Format	A2
Zespół autorski Opracował	Nazwisko i imię	
	Specjalność i nr. upraw.	
Nazwa rysunku: Budynek kobiet- Kanalizacja	Podpis	