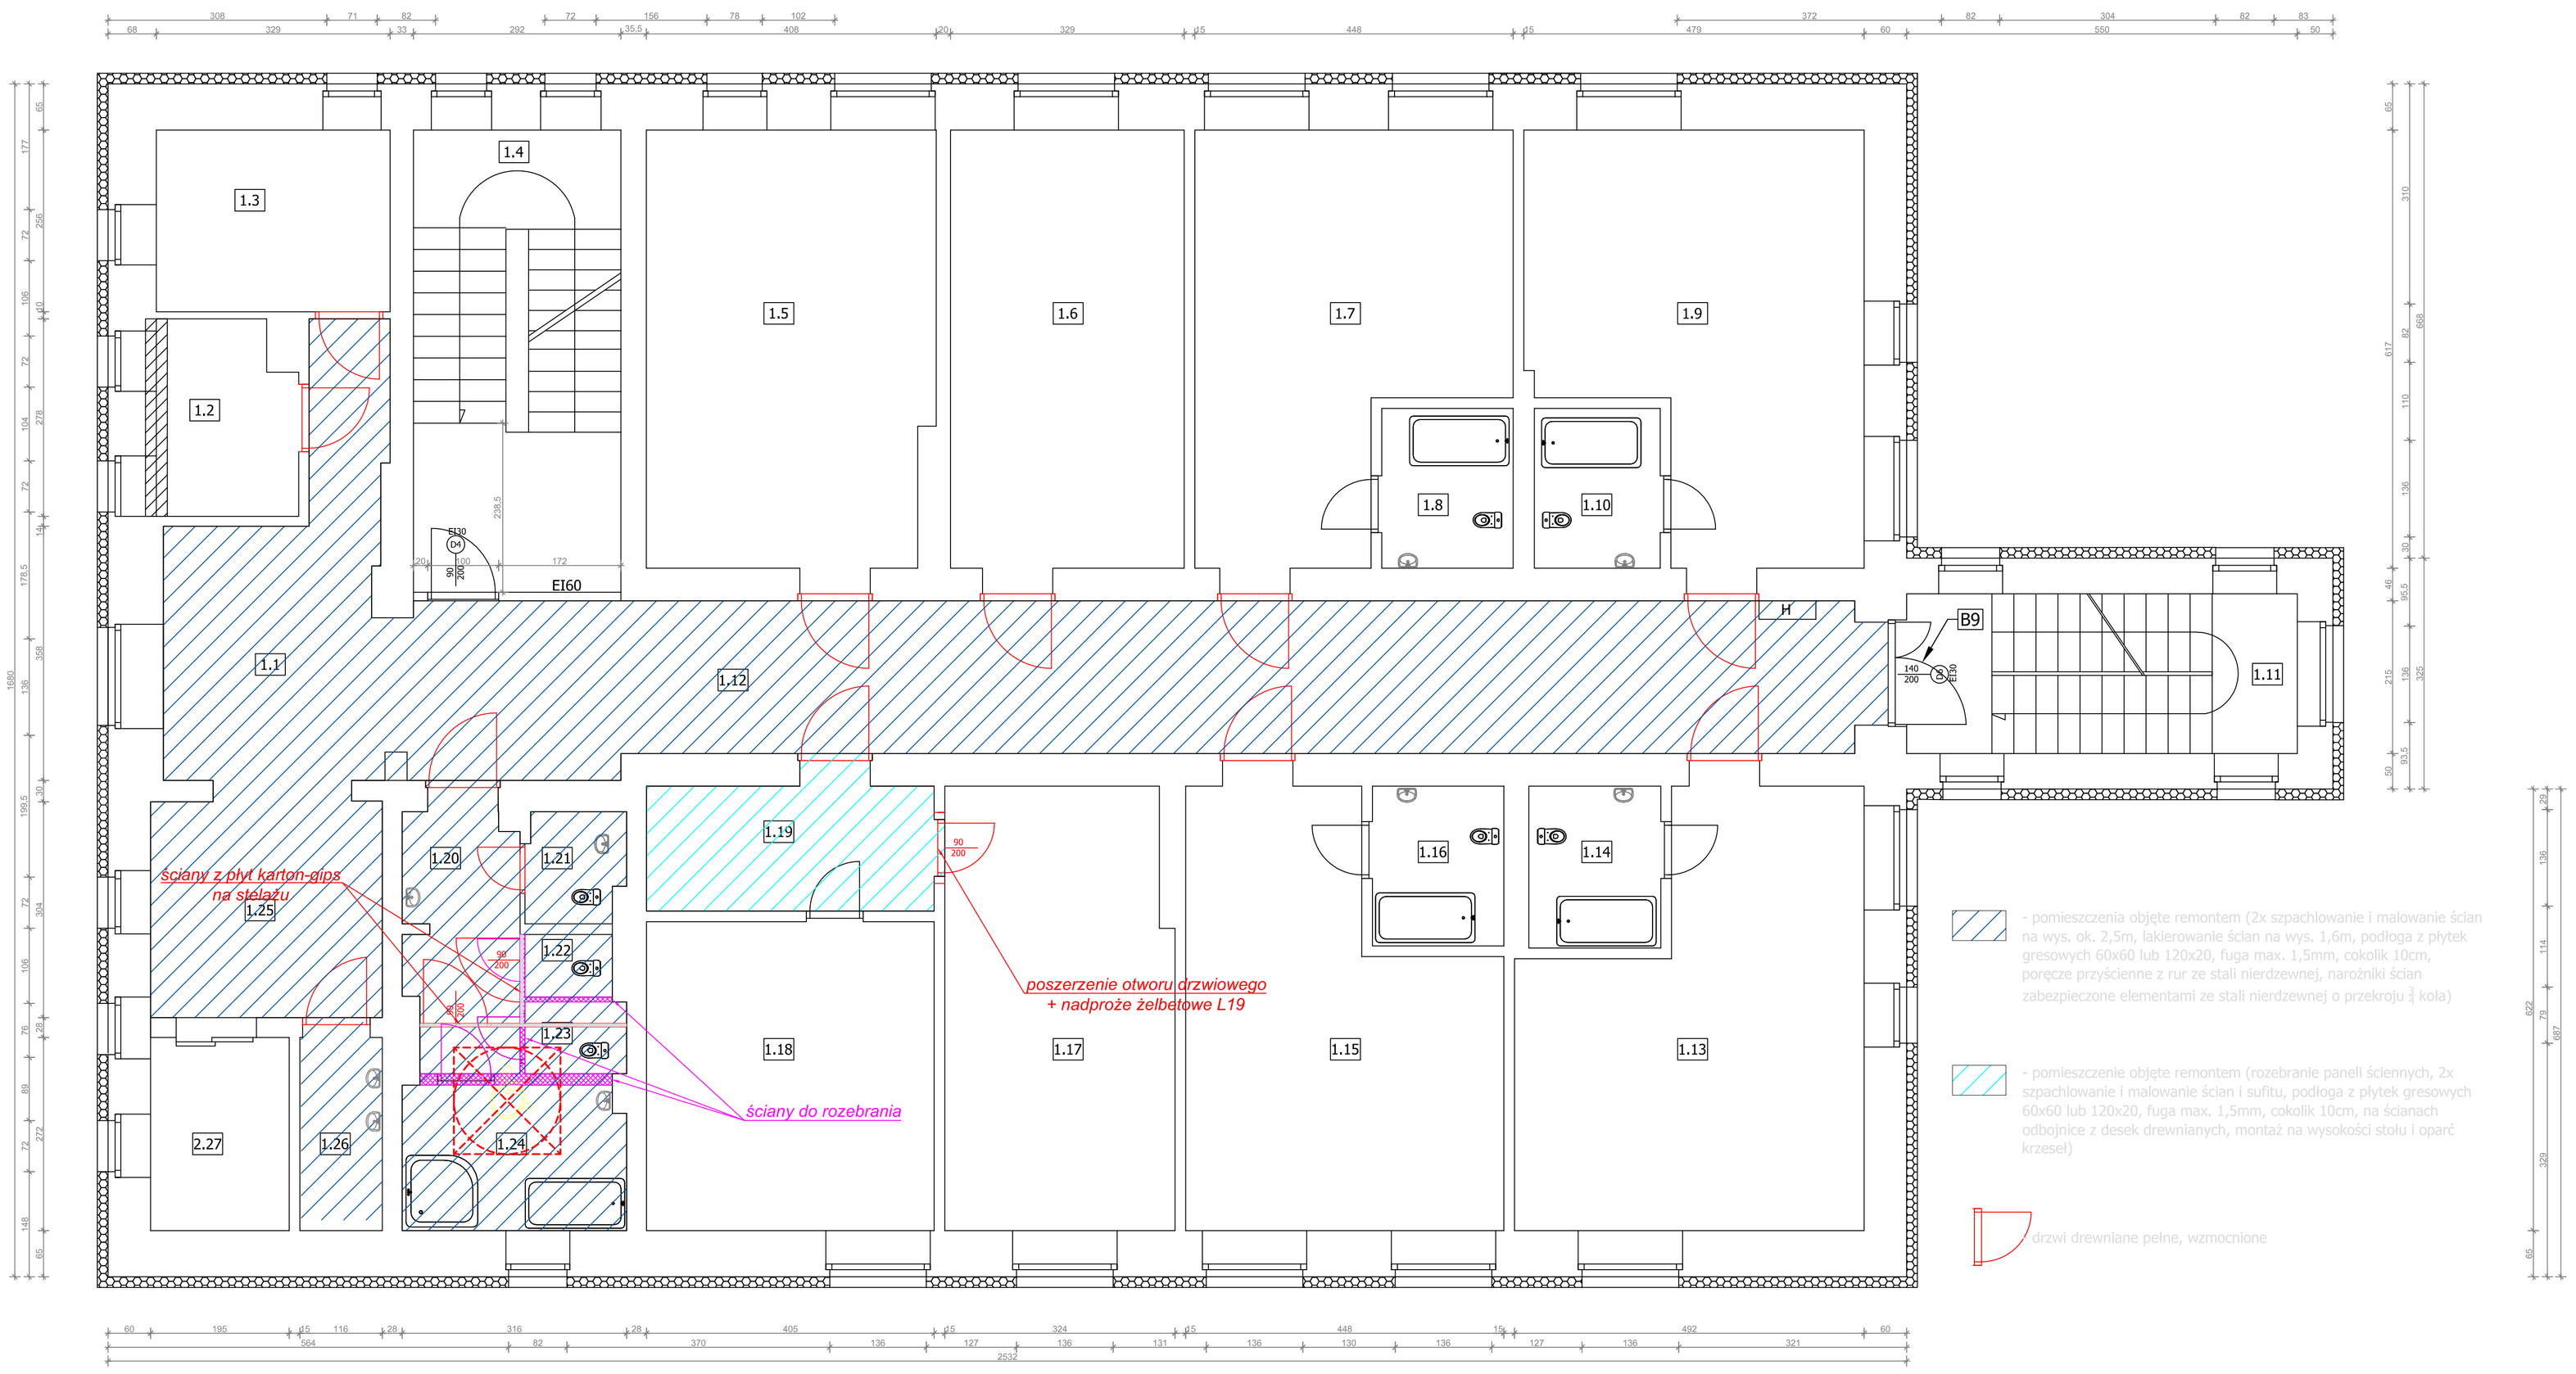
1.1
1.2
1.3
1.4
1.5
1.6
1.7
1.8
1.9
1.10
1.11
1.12
1.13
1.14
1.15
1.16
1.17
1.18
1.19
1.20
1.21
1.22
1.23
1.24
1.25
1.26
2.27
EI60
B9
H
ściany z płyt karton-gips na stelażu
ściany do rozebrania
poszerzenie otworu drzwiowego + nadproże żelbetowe L19
- pomieszczenia objęte remontem (2x szpachlowanie i malowanie ścian na wys. ok. 2,5m, lakierowanie ścian na wys. 1,6m, podłoga z płytek gresowych 60x60 lub 120x20, fuga max. 1,5mm, cokolik 10cm, poręcze przyścienne z rur ze stali nierdzewnej, narożniki ścian zabezpieczone elementami ze stali nierdzewnej o przekroju ¾ koła)
- pomieszczenie objęte remontem (rozebranie paneli ściennych, 2x szpachlowanie i malowanie ścian i sufitu, podłoga z płytek gresowych 60x60 lub 120x20, fuga max. 1,5mm, cokolik 10cm, na ścianach odbojnice z desek drewnianych, montaż na wysokości stołu i oparć krzeseł)
drzwi drewniane pełne, wzmocnione