


OCHRONA PRZECIWPORAŻENIOWA:
SAMOCZYNNE SZYBKIE WYŁĄCZENIE
W UKŁADZIE TN-S

UWAGA:
1. WSZYSTKIE OBWODY ODBIORCZE,
STEROWNICZE I SYGNALIZACYJNE
NALEŻY WYPROWADZIĆ NA LISTWY
ZACISKOWE I OPISAĆ.

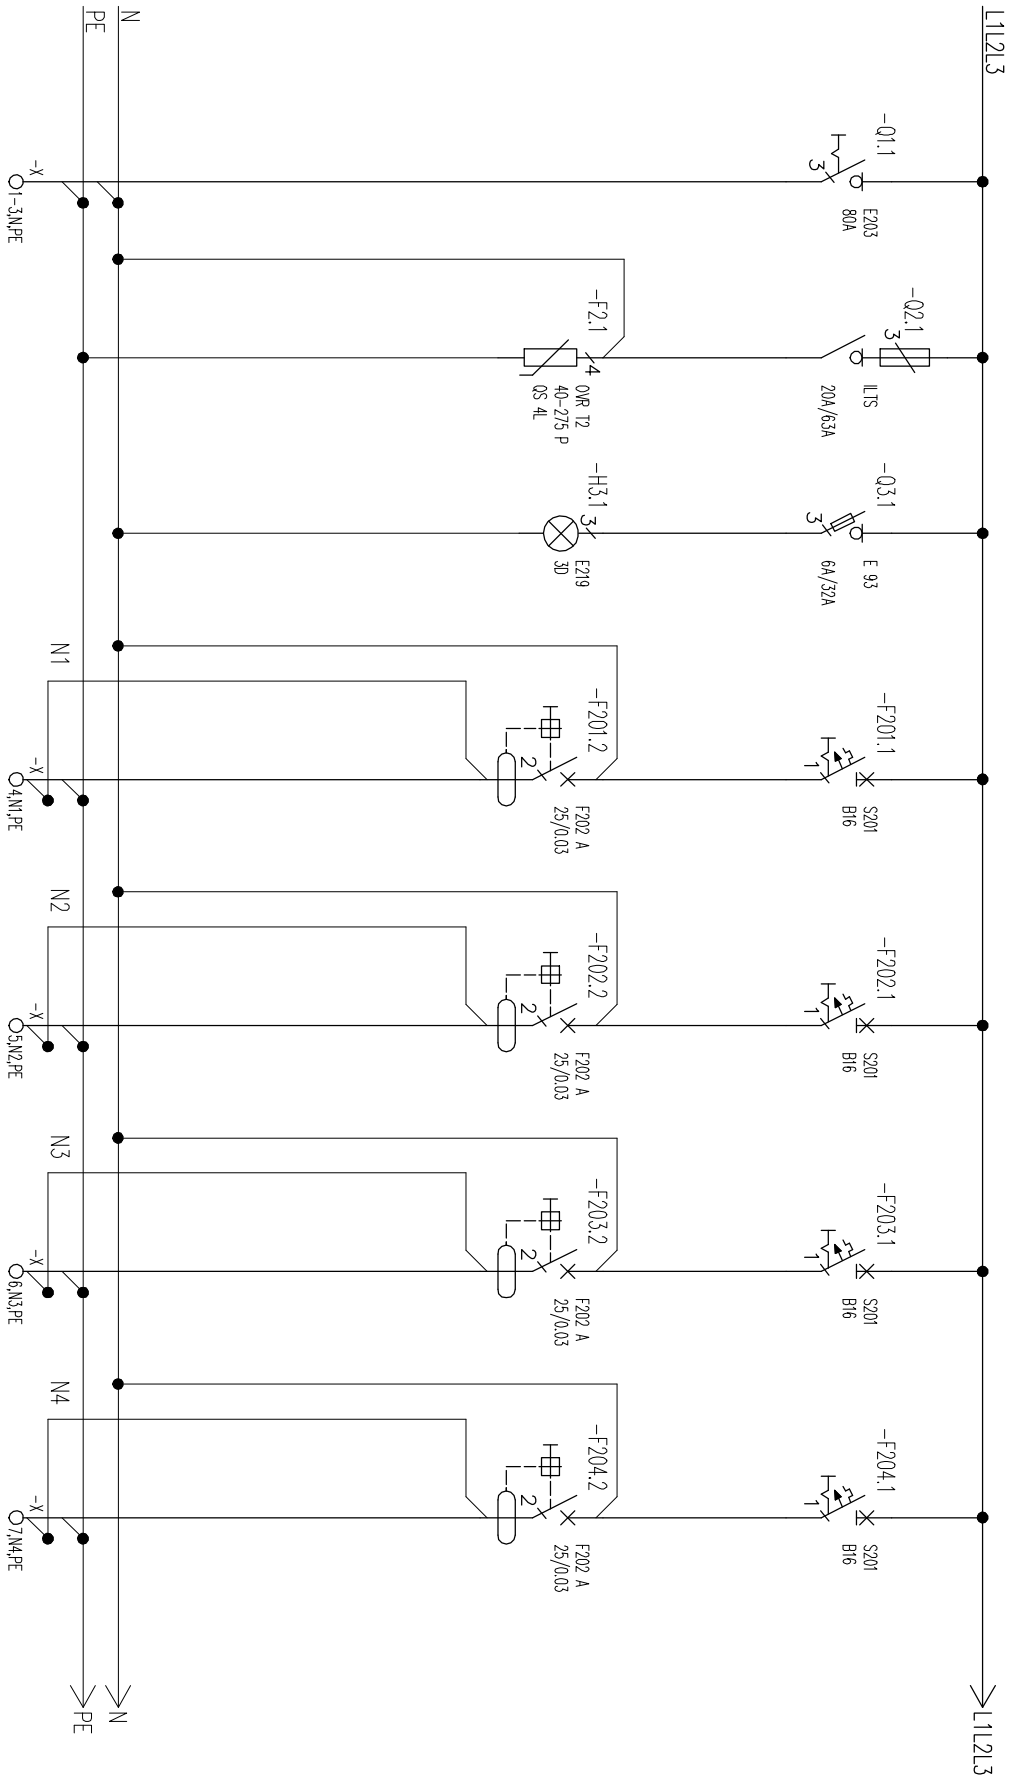

TEMAT	Adres Inwestycji:	TEMAT RYSUNKU	NUMER RYSUNKU	STRONA
-------	-------------------	---------------	---------------	--------