Plan sytuacyjny - projekt parku w Osiecznej
skala 1:500

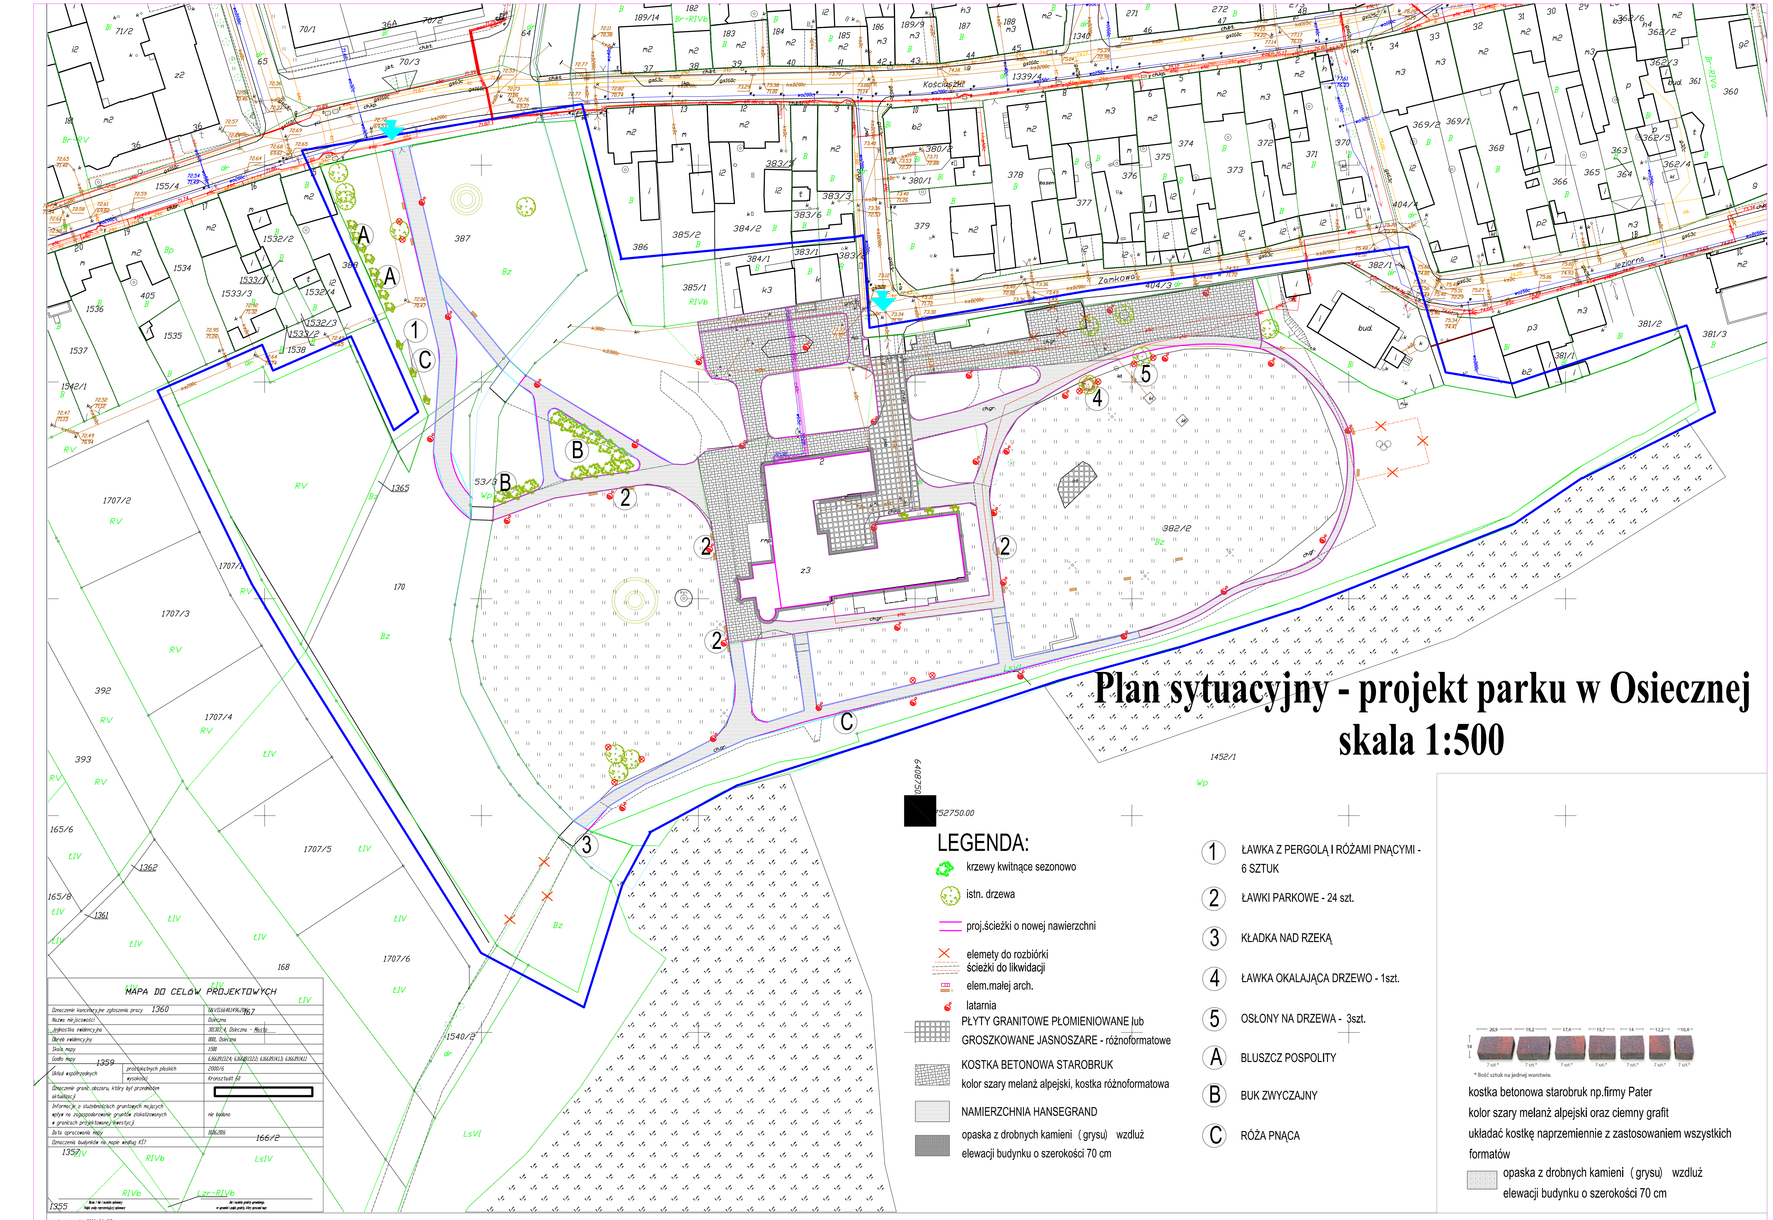

LEGENDA:

- krzewy kwitnące sezonowo
- istn. drzewa
- proj.ścieżki o nowej nawierzchni
- elemety do rozbiórki ścieżki do likwidacji
- elem.małej arch.
- latarnia
- PŁYTY GRANITOWE PŁOMIENIOWANE lub GROSZKOWANE JASNOSZARE - różnoformatowe
- KOSTKA BETONOWA STAROBRUK kolor szary melanż alpejski, kostka różnoformatowa
- NAMIERZCHNIA HANSEGRAND
- opaska z drobnych kamieni (grysu) wzdłuż elewacji budynku o szerokości 70 cm

1. ŁAWKA Z PERGOLĄ I RÓŻAMI PNĄCYMI - 6 SZTUK
2. ŁAWKI PARKOWE - 24 szt.
3. KŁADKA NAD RZEKĄ
4. ŁAWKA OKALAJĄCA DRZEWO - 1szt.
5. OSŁONY NA DRZEWA - 3szt.
- A BLUSZCZ POSPOLITY
- B BUK ZWYCZAJNY
- C RÓŻA PNĄCA

kostka betonowa starobruk np.firmy Pater
kolor szary melanż alpejski oraz ciemny grafit
układać kostkę naprzemiennie z zastosowaniem wszystkich formatów

opaska z drobnych kamieni (grysu) wzdłuż elewacji budynku o szerokości 70 cm

MAPA DO CELÓW PROJEKTOWYCH

Oznaczenie kartograficzne opisowe pracy	1360
Nazwa jednostki ewidencyjnej	Osieczna
Obręb ewidencyjny	0002 Osieczna
Data mapy	1988
Godło mapy	1359
Układ współrzędnych	prostokątnych płaskich
	wysokości
Oznaczenie granic obszaru, który był przedmiotem aktualizacji	
Informacje o stabilizacjach granicznych na których wpisy w zagospodarowanie granic (stabilizowanych w granicach projektowanej inwestycji)	
Data opracowania mapy	
Oznaczenie budynków na mapie według KEIT	

1359 1360 1361 1362 1540/2 1452/1 1365 1355

Leszno dn. 2016-06-27
Sporządził(a) wykrnik Agnieszka Gałecka-Wider

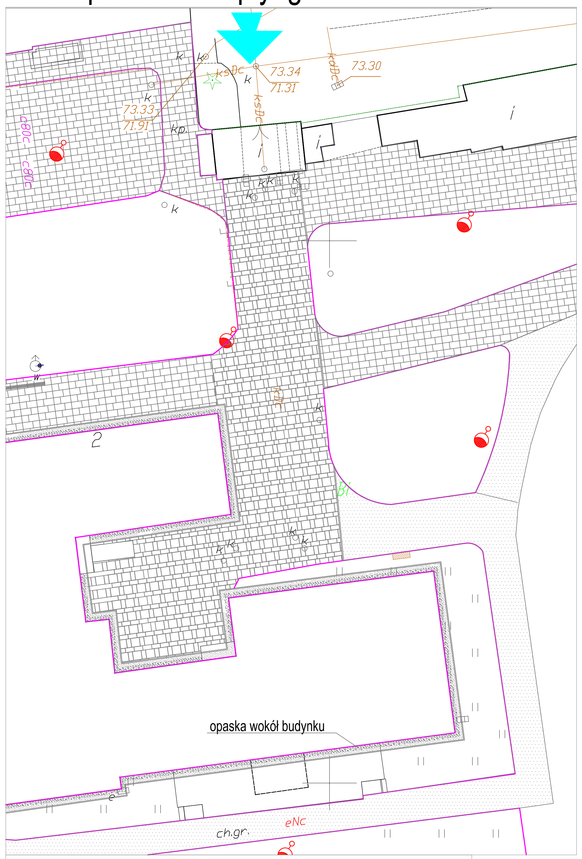

układ poszadzki z płyt granitowch skala 1:250

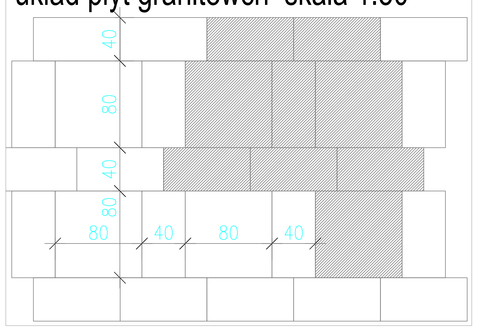

układ płyt granitowch skala 1:50

kajoch

Branża	ARCHITEKTURA
Inwestor	Gmina Rokietnica ul. Prof. Mieczysława Walczaka 4 Osieczna, ul. Zankowa 2, 64-113 Osieczna
Nazwa inwestycji	RENOWACJA PARKU PRZY ZAMKU W OSIECZNEJ
Adres inwestycji	ul. Zankowa 2, 64-113 Osieczna działki nr 387, 383/3, 1538, 1365/1, 404/3, 1452/1 Osieczna jednostka: 0002, 0 Osieczna Obręb
Projektant	mgr inż. arch. Joanna Wlodarz - Jakubowska
Tytuł rysunku	Plan sytuacyjny - projekt parku układ sytuacyjny płyt

		skala	Nr rysunku
		1:500	1