


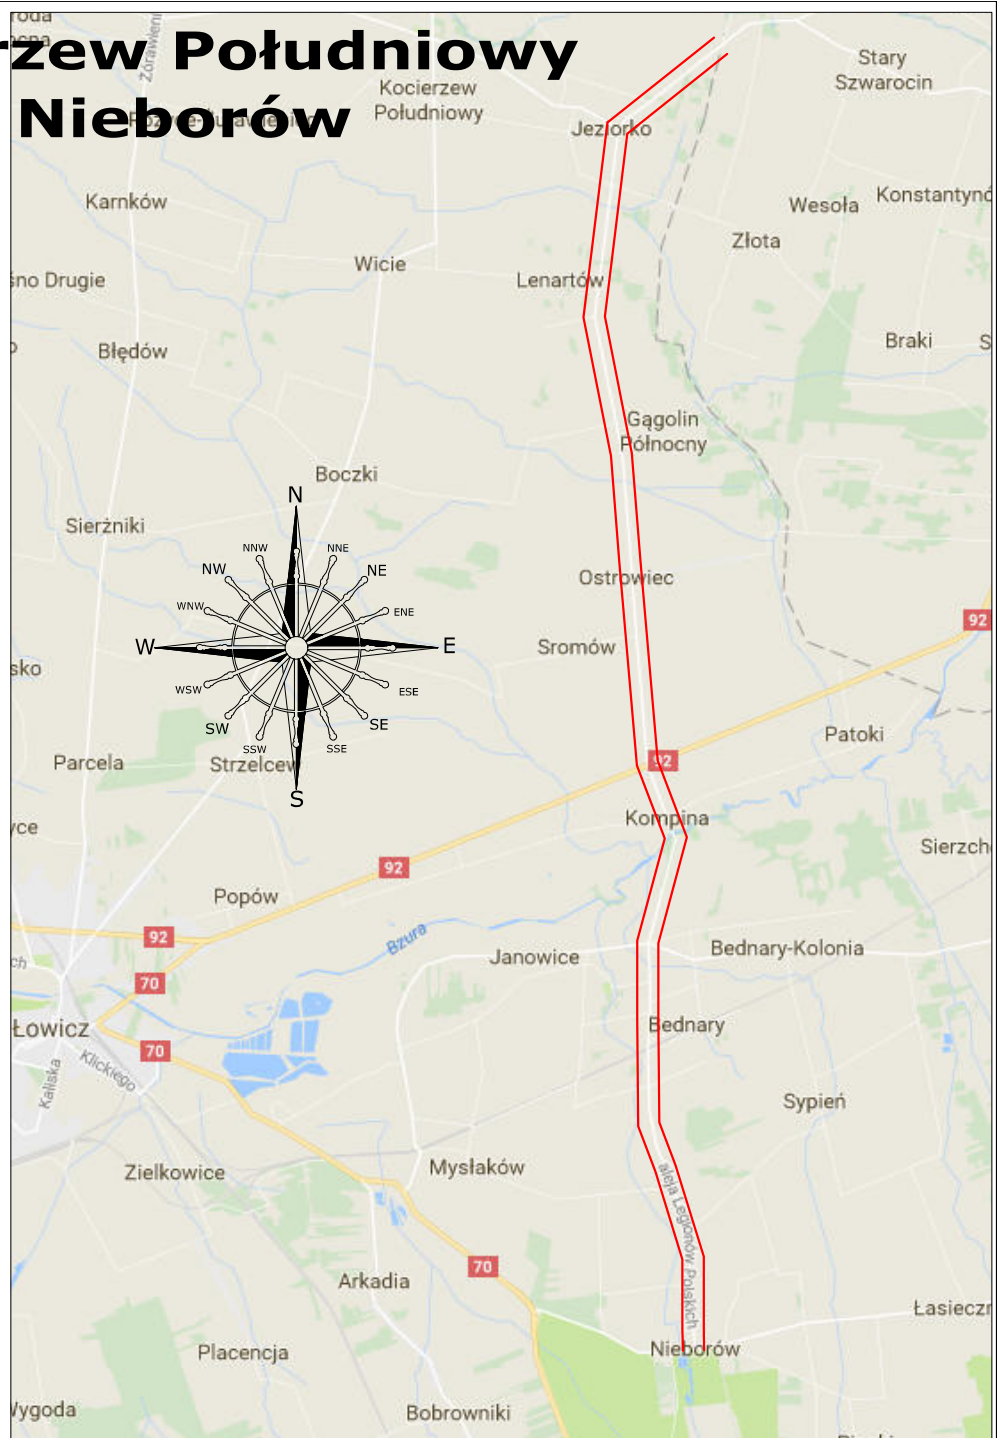

# gm. Kocierzew Południowy gm. Nieborów



Nazwa opracowania:		<b>PROJEKT TECHNICZNY</b>	
	Marcin Szewczyk ul. Iwaskiewicza 4/2 96-100 Skierniewice	Inwestor: <b>Powiatowy Zarząd Dróg i Transportu</b> ul. Jana Pawła II 173/175 99-400 Łowicz	
	Nazwa obiektu:		
Adres inwestycji: gm. Kocierzew Południowy gm. Nieborów pow. łowicki woj. łódzkie			
Tytuł rysunku:		<b>Orientacja</b>	
Funkcja	Imię i nazwisko	Podpis	
BRANŻA DROGOWA			
Projektował:	mgr inż. Marcin Szewczyk		Stadium <b>P.T.</b>
	upr. bud. nr LOD/2128/POOD/13 do projektowania bez ograniczeń w specjalności drogowej upr. bud. nr LOD/2688/OWOD/15 do kierowania robotami budowlanymi bez ograniczeń w specjalności inżynierskiej drogowej		
Data: wrzesień 2017r.		Skala: 1:100 000	
Nr rys. <b>1</b>			