



STUDNIA BETONOWA ŚRED. 1200 NA STYKU POBOCZA Z PŁYTĄ ŻYŁOWĄ I ZIELEŃCĄ

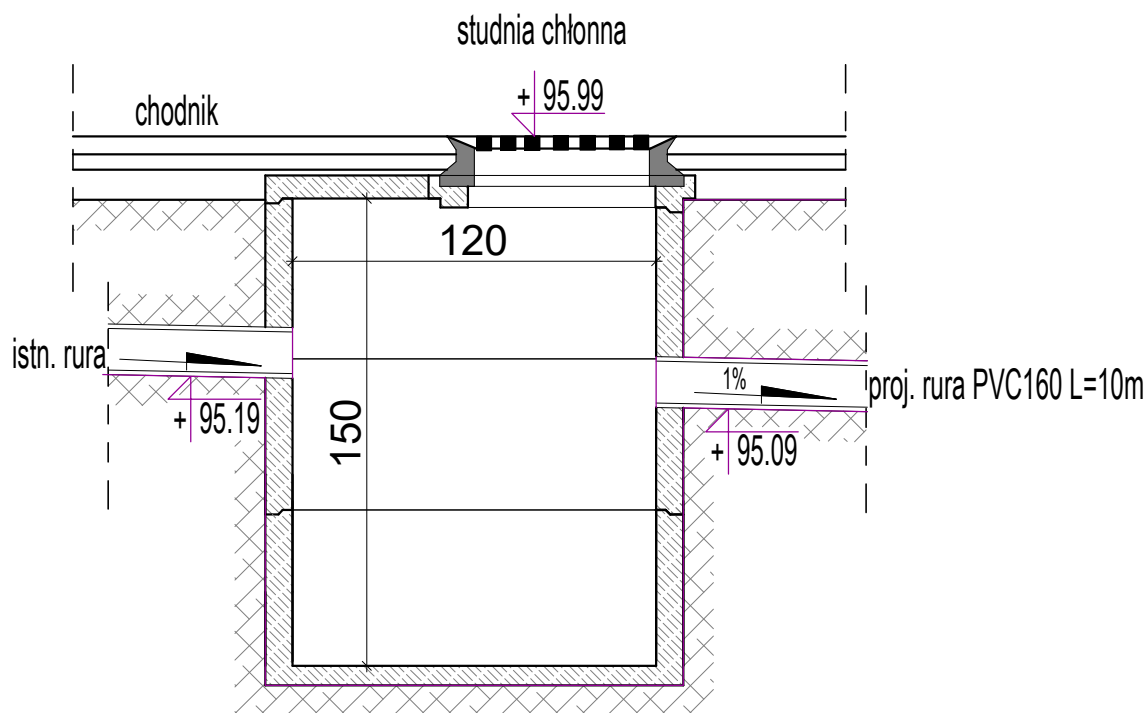

Nazwa zadania:		Odwodnienie drogi powiatowej 2750E w m. Bobrowniki	
Nazwa opracowania:		PROJEKT BUDOWLANY	
		Martyna Szewczyk ul. Iwaszkiewicza 4/2 96-100 Skierniewice	Inwestor: Powiatowy Zarząd Dróg i Transportu ul. Jana Pawła II 173/175 99-400 Łowicz
Nazwa obiektu:		Przebudowa drogi powiatowej nr 2750E	
Adres inwestycji:		gm. Nieborów pow. łowicki woj. łódzkie	
Tytuł rysunku:		Studnia betonowa Ø1200	Stadium
Funkcja	Imię i nazwisko	Podpis	P.T.
BRANŻA DROGOWA			
Projektował:	mgr inż. Marcin Szewczyk		Nr rys. 6
	upr. bud. nr LOD/2128/POOD/13 do projektowania bez ograniczeń w specjalności drogowej upr. bud. nr LOD/2688/OWOD/15 do kierowania robotami budowlanymi bez ograniczeń w specjalności inżynierskiej drogowej		
Data:		listopad 2019 r.	Skala: 1:25