


ELEWACJA LEWA

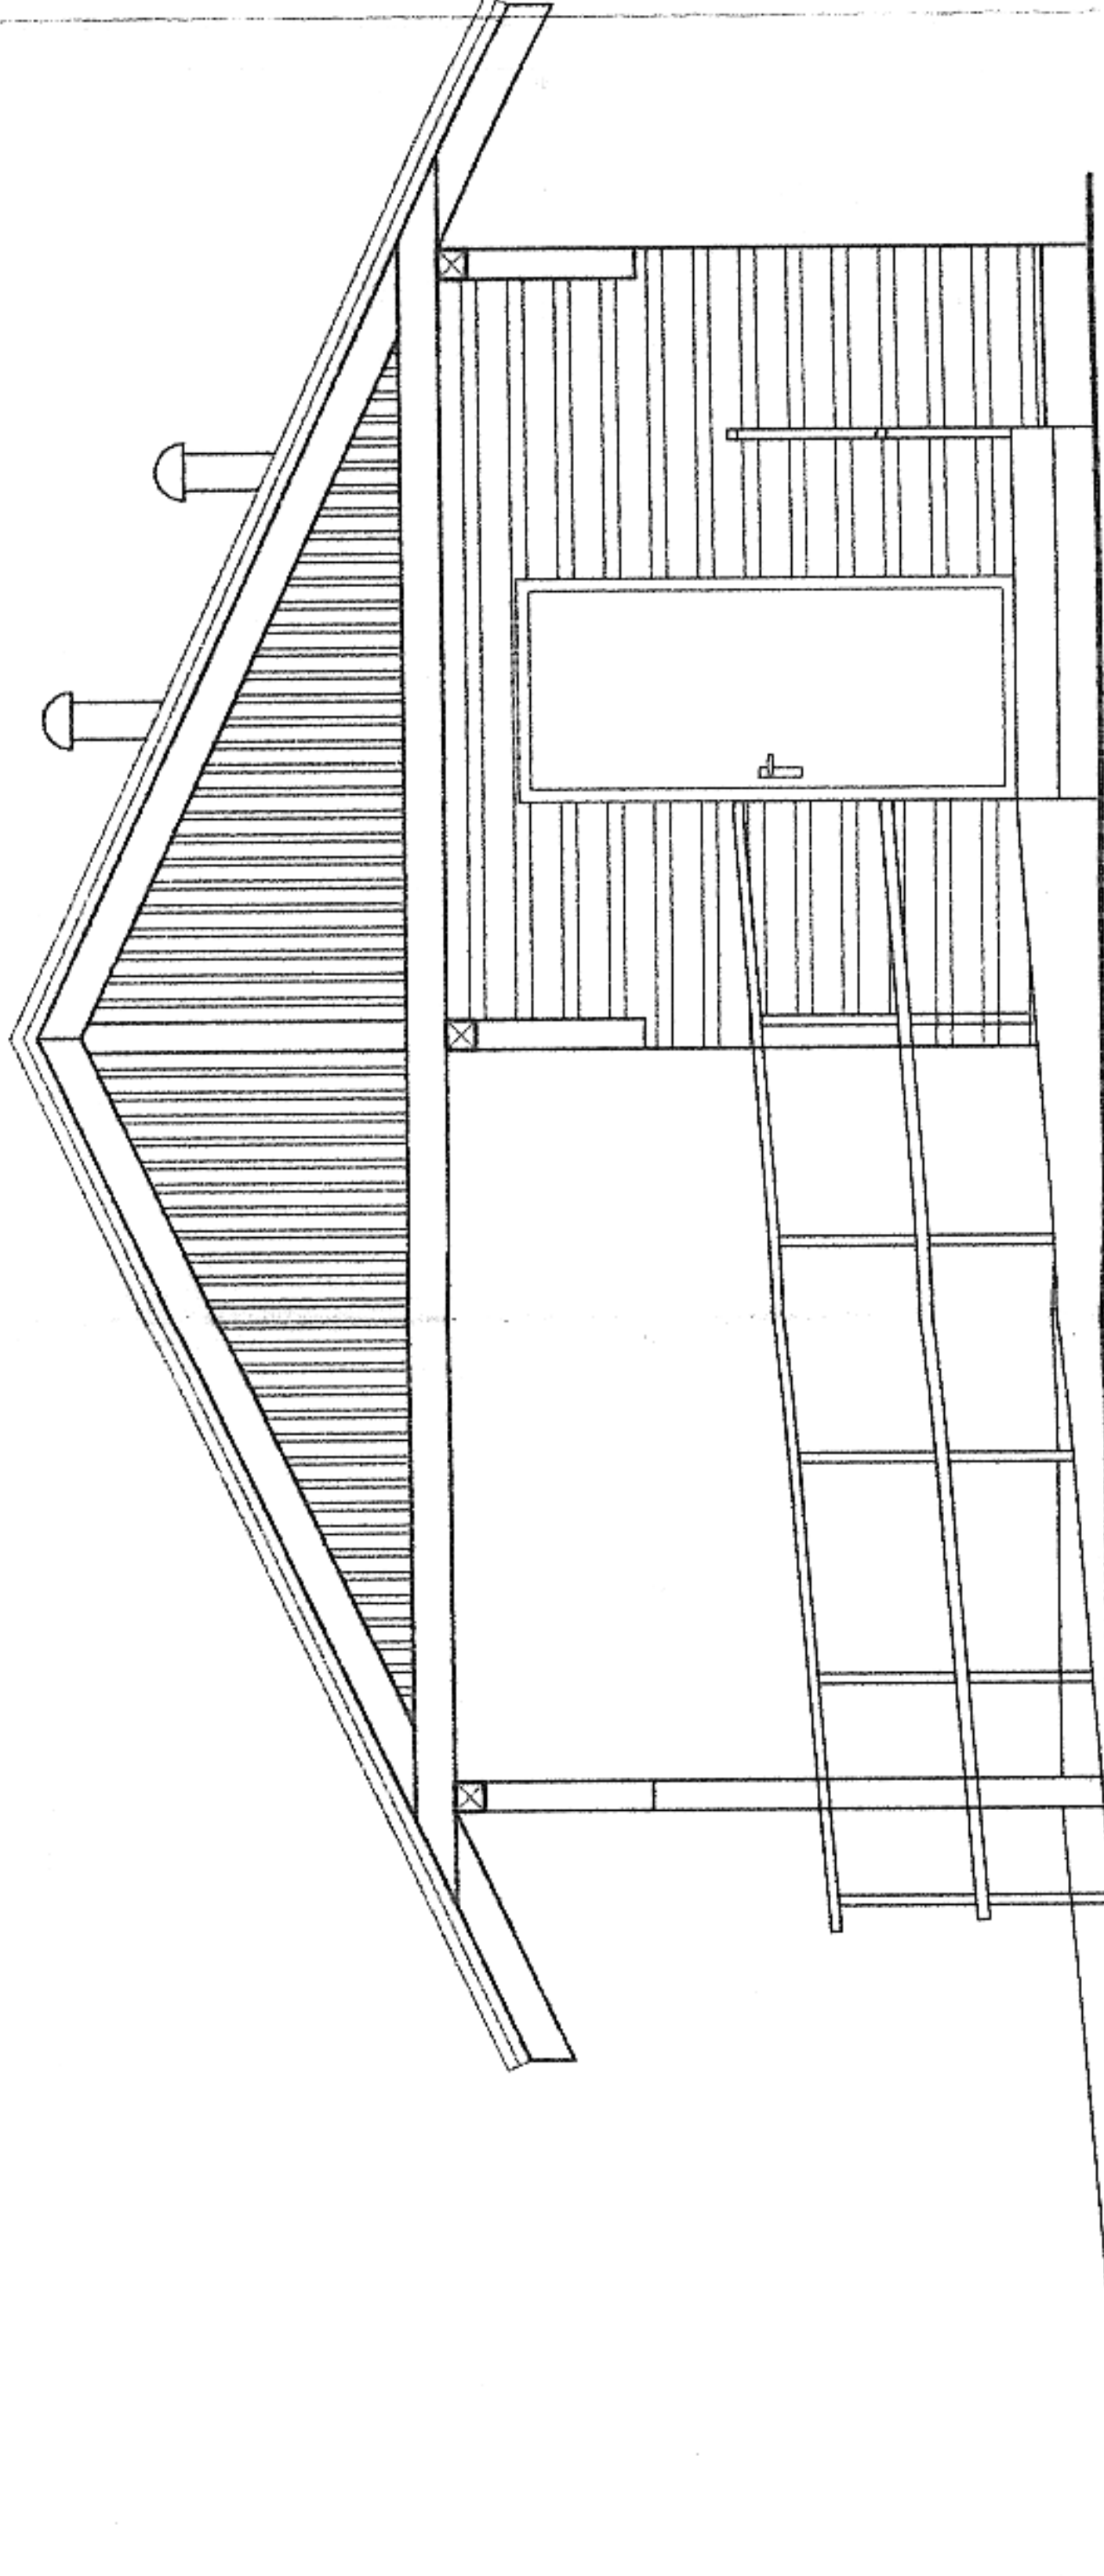

**ELEWACJA
FRONTOWA**

**ZA ZGODNOŚĆ
Z ORYGINAŁEM**

WŁODZIECH WESZCOWSKI

Upr. Bud. 5/4280 Wk
87-720 Ciecuchówek, ul. Kopernika 53a
KUP P.010039/06

Inż. Eugeniusz Wołosik

upr. bud. bez ograniczeń
do projektowania i kierowania
w specjalności budowlano-technicznej
i instalacyjnej z nr. 362 nr. 2769/61
KUP P.010081/16
87-720 Ciecuchówek, ul. Reymonta 3
tel. 50 697 322

6 ELEWACJE

skala 1:50

INWESTOR: GMINA ALEKSANDRÓW KUJAWSKI
TEMAT: ADAPTACJA I REMONT KONTENERA NA
ŚWIETLICE WIEJSKĄ WRAZ Z BUDOWĄ ZADASZENIA I
ZAGOSPODAROWANIEM TERENU
ADRES INWESTYCJI: BIAŁE BŁOTA, DZ NR. 35/1, GMINA
ALEKSANDRÓW KUJAWSKI

| | | |
|--|---------------|-----------------------|
| Projektant - architektura, konstrukcja | Nr uprawnień: | Podpis: |
| Janusz Boharski | 987775/6g | Janusz Boharski |
| Opracował: | Nr uprawnień: | Podpis: |
| Włodzisław Weszcowski | 6142/80 WK | Włodzisław Weszcowski |

Data:
12.12.2011

"BUDLAND BIS"
Włodzisław Weszcowski : 87-720
Ciecuchówek, ul. Kopernika 53 A
tel./fax 054 263 66 06, budland.ciecuchowel@wp.pl

026