RZUT PRZYZIEMIA

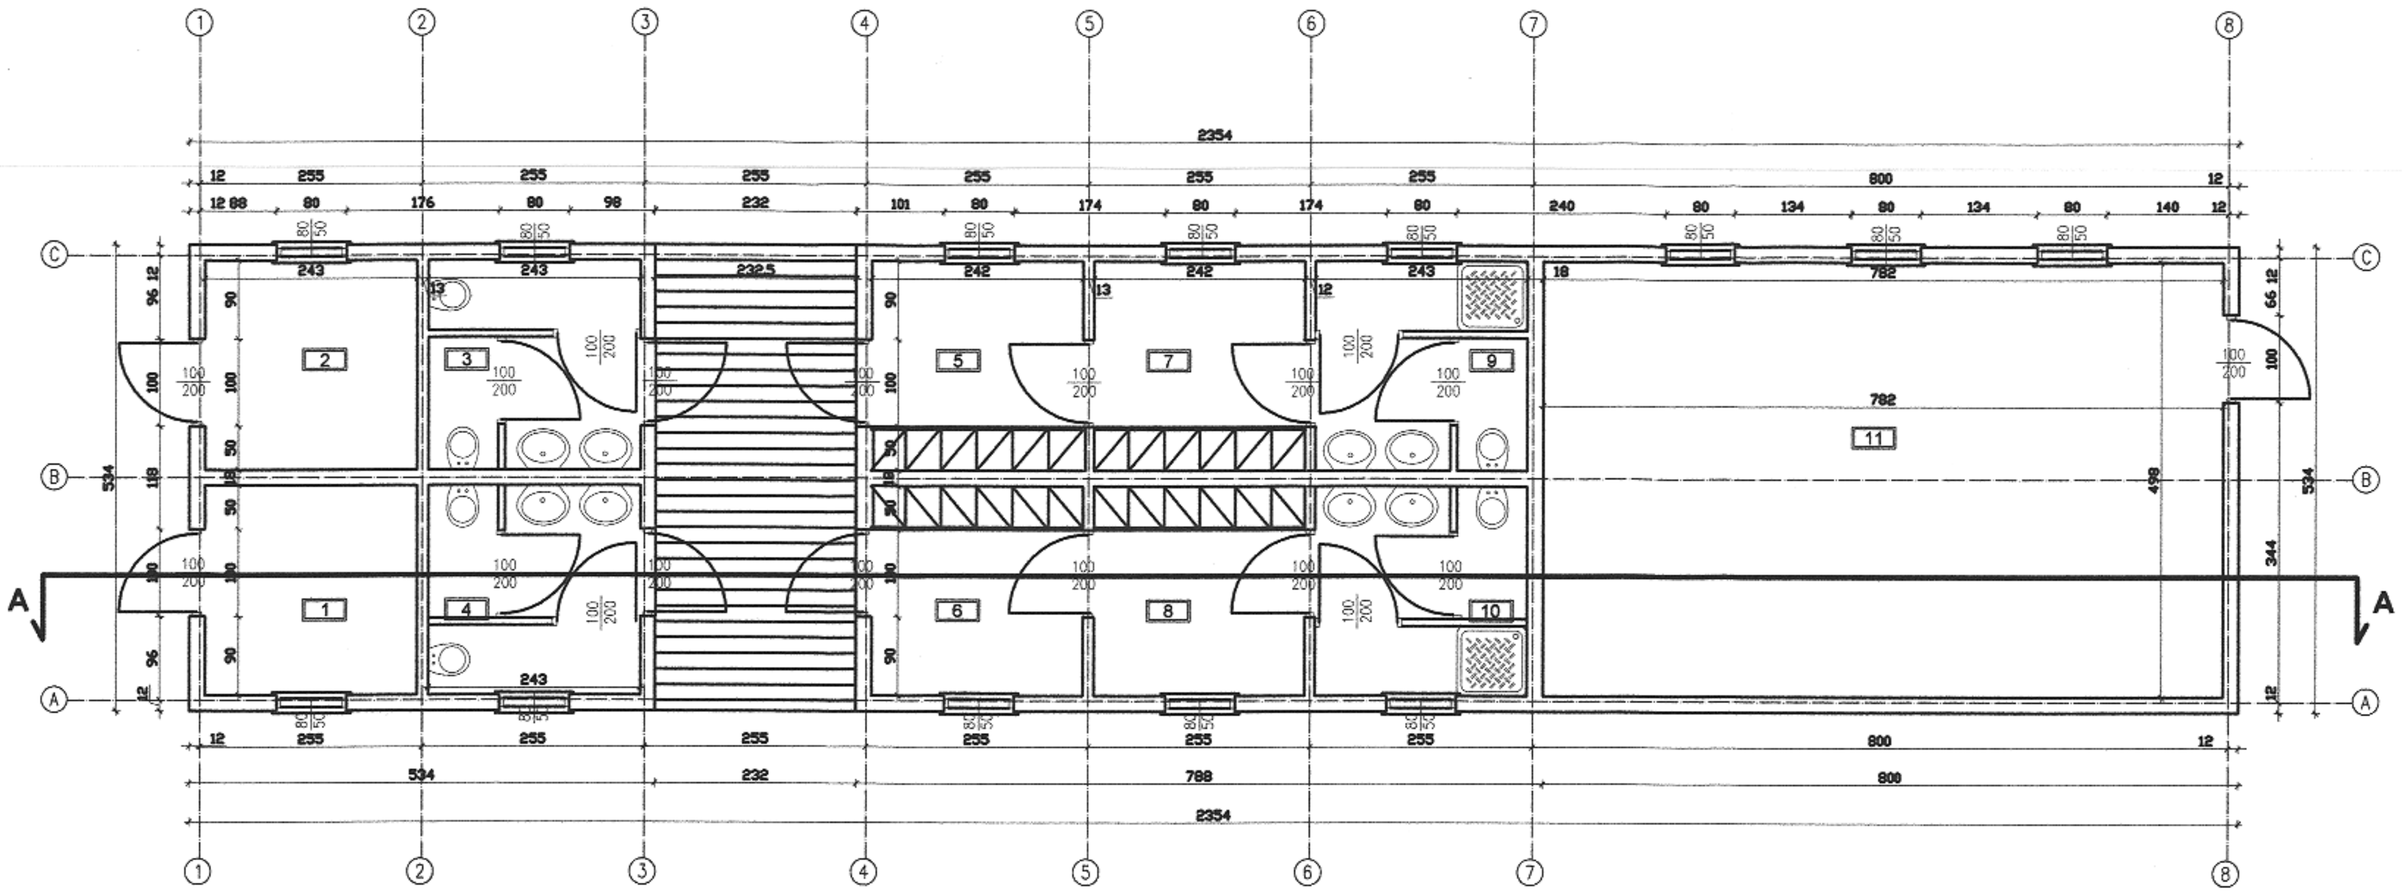

ZESTAWIENIE POMIESZCZEŃ:

Oznaczenie na rysunku	Nazwa pomieszczenia	Powierzchnia	Posadzka
01	magazyn	5,82m²	wyk. kauczuk.
02	pomieszczenie techniczne	5,82m²	wyk. kauczuk.
03	łazienka	5,82m²	wyk. kauczuk.
04	łazienka	5,82m²	wyk. kauczuk.
05	szatnia	5,82m²	wyk. kauczuk.
06	szatnia	5,82m²	wyk. kauczuk.
07	szatnia	5,82m²	wyk. kauczuk.
08	szatnia	5,82m²	wyk. kauczuk.
09	łazienka	5,82m²	wyk. kauczuk.
10	łazienka	5,82m²	wyk. kauczuk.
11	sala spotkań	38,94m²	wyk. kauczuk.
	Razem:	97,14m²	

RZUT DACHU

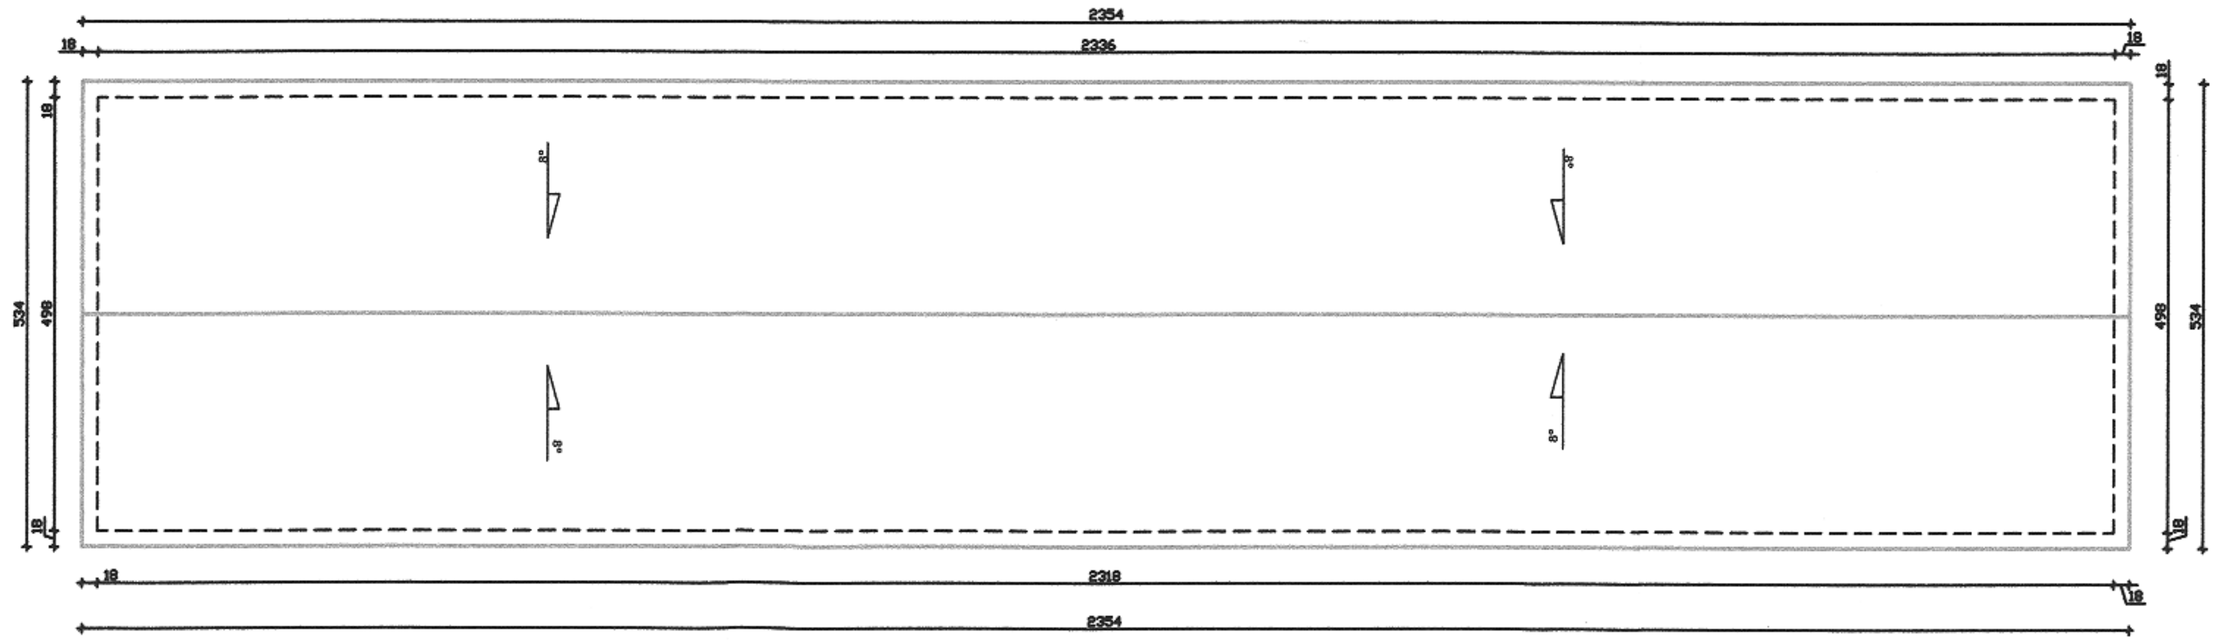

ZWIĄZEK GMIN ZIEMI KUJAWSKIEJ
ul. Chopina 4, 87-700 Aleksandrów Kuj

PROJEKTANT	JANUSZ BEDNARSKI nr upr.: 967/75/Bg	podpis:
PROJEKTANT	SŁAWOMIR SERKOWSKI nr upr.: KUP/0061/PWBKb/16	podpis:

OBIEKT

ROZBUDOWA I PRZEBUDOWA ŚWIETLICY WIEJSKIEJ W M. PRZYBRANOWO NA DZ. NR EWID. 187/16 W GM. ALEKSANDRÓW KUJAWSKI

STADIUM

PROJEKT ARCHITEKTONICZNO - BUDOWLANY

TUTUŁ RYSUNKU

INWENTARYZACJA - RZUT PRZYZIEMIA i RZUT DACHU

DATA WYDANIA: 07.2018r.	SKALA 1: 100	RYS. NR 2

PRAWA AUTORSKIE ZASTRZEŻONE. NINIEJSZY PROJEKT JEST PRZEDMIOTEM PRAWA AUTORSKIEGO I CHRONIONY JEST AUTORSKIMI PRAWAMI OSOBISTYMI I AUTORSKIMI PRAWAMI MAJĄTKOWYMI JAKO "UTWÓR ARCHITEKTONICZNY, ARCHITEKTONICZNO-URBANISTYCZNY, URBANISTYCZNY" NA PODSTAWIE USTAWY Z DN.4.02.1994r O PRAWIE AUTORSKIM I PRAWACH POKREWNYCH (Dz.U.nr 80 z 2000r, poz.904).