


PLYTA WARSTWOWA

ELEWACJA PRAWA

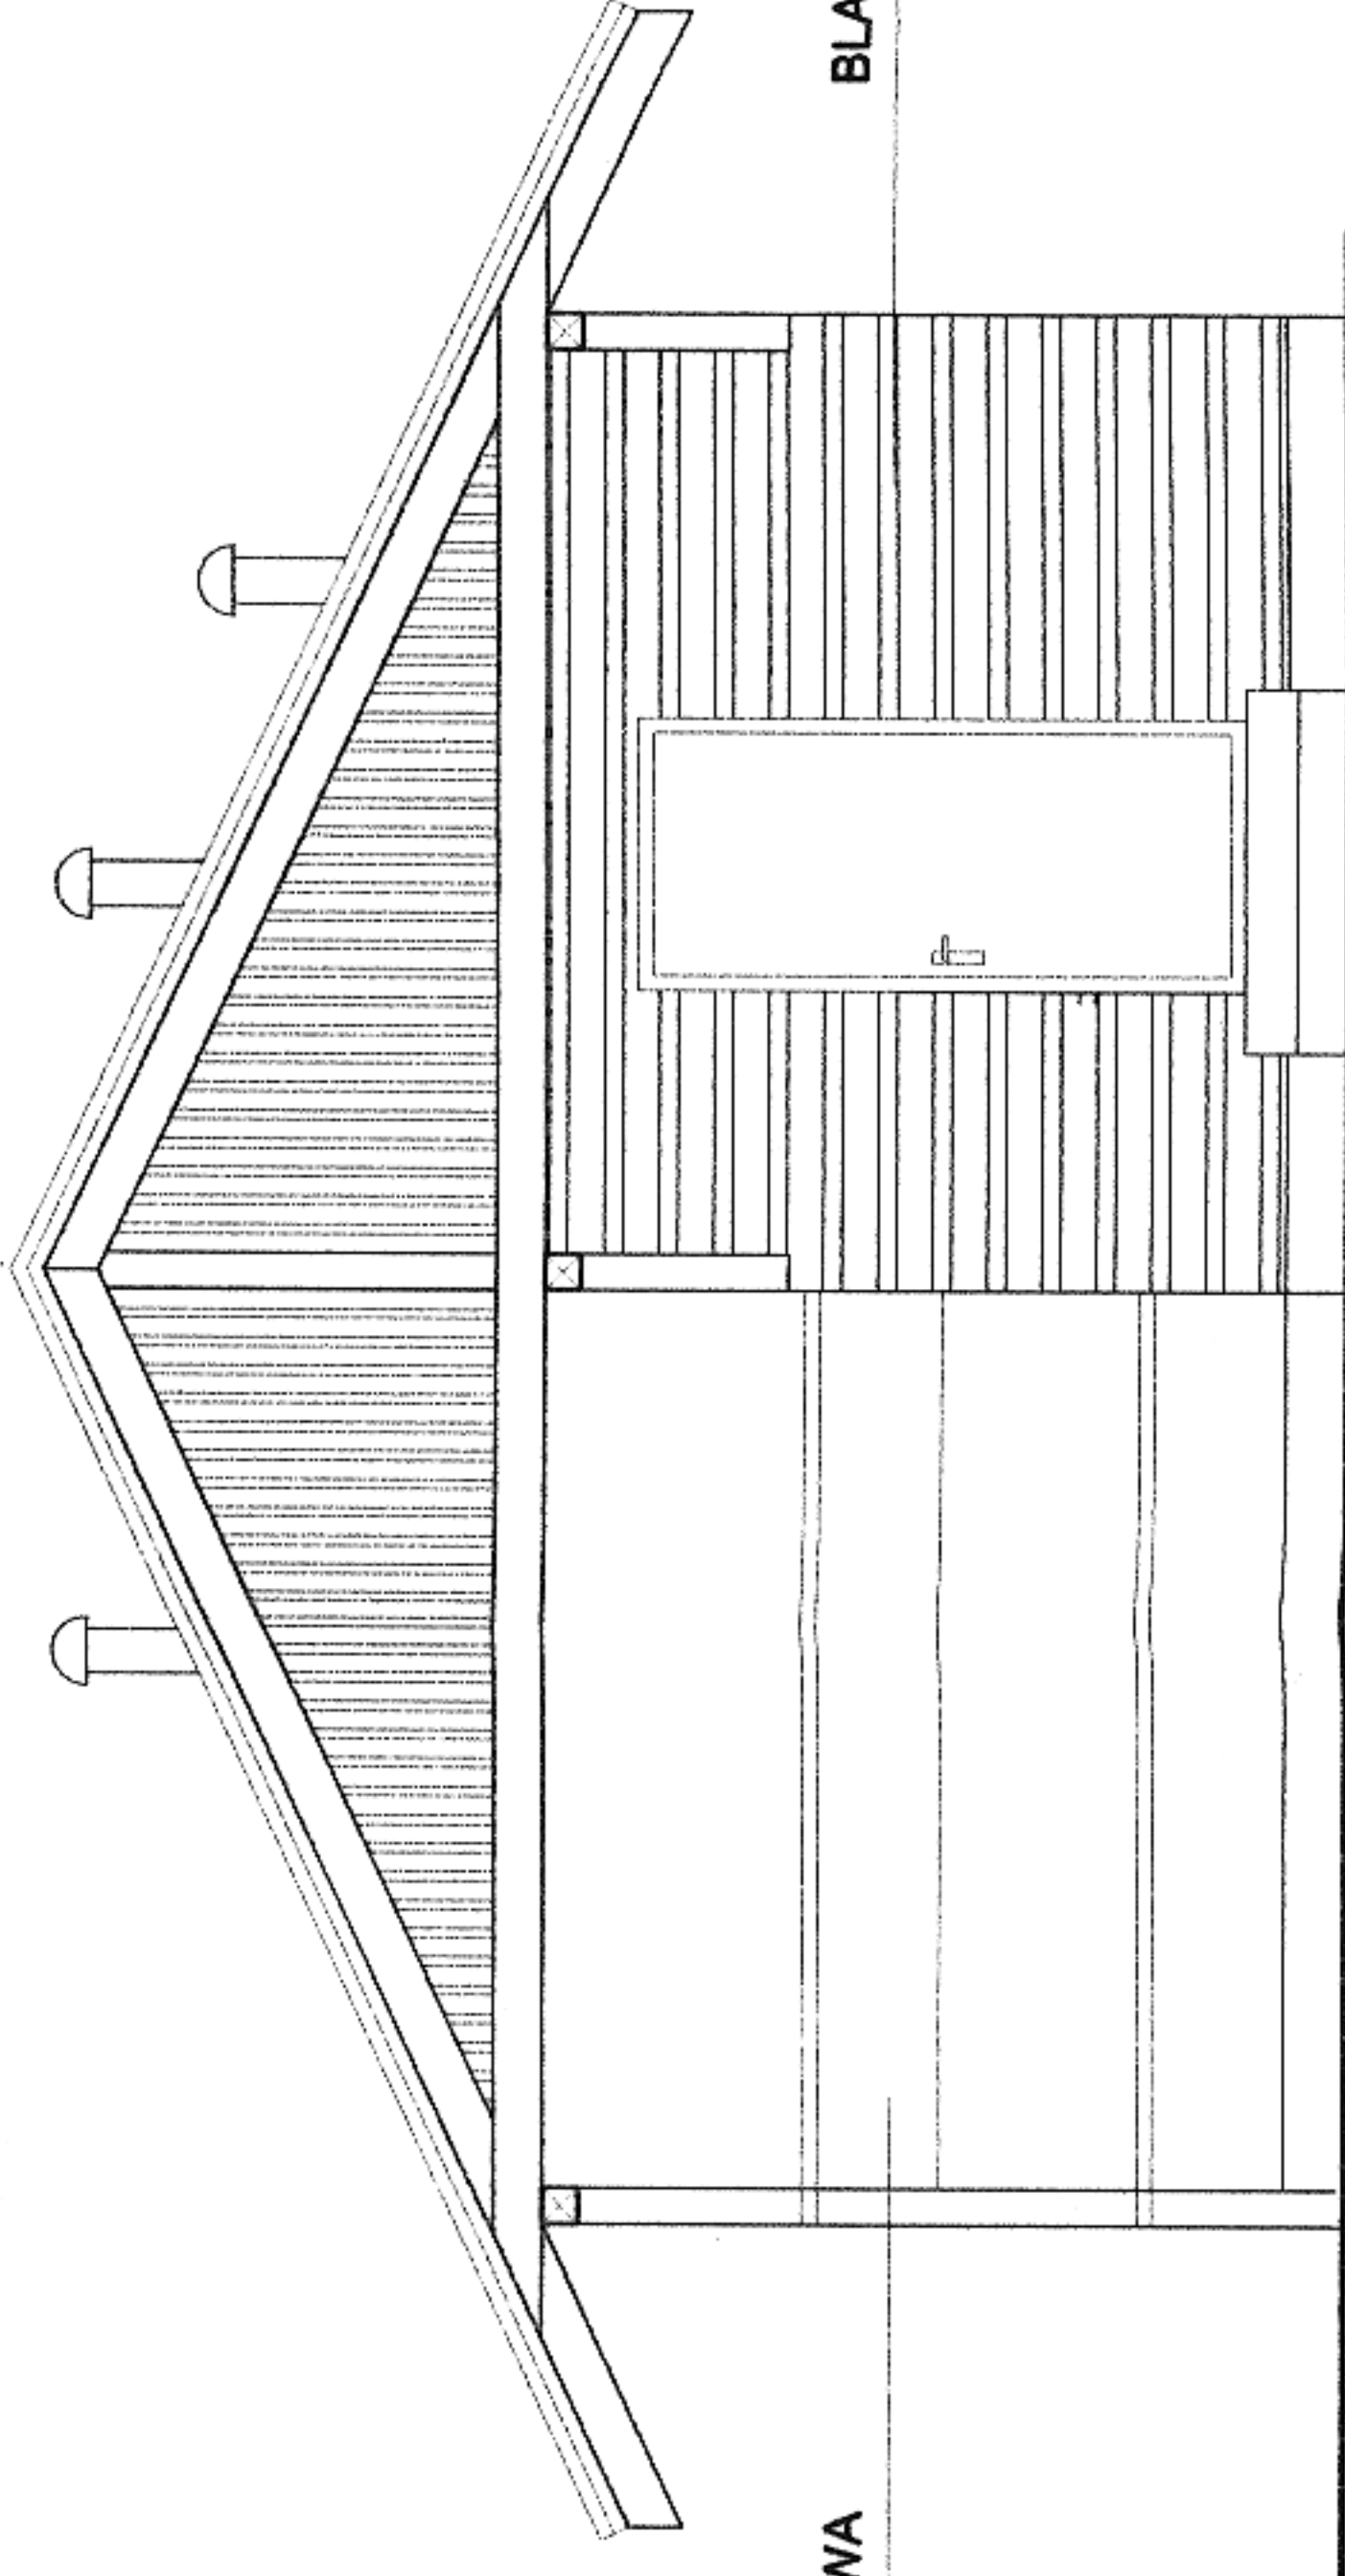

PLYTA WARSTWOWA

ELEWACJA TYLNA

BLACHA TRAPEZOWA

SP

PROJEKTOWANIE
 ARCHITEKTURA I
 KONSTRUKCJA
 BUDOWLANYCH
 BUDLAND BUDOWLANY
 UL. KOPERNIKA 53A
 05-825 BUDLAND
 TEL./FAX 054 283 66 06

3	ELEWACJE-PROJEKT ZAMIENNY skala 1:50	INWESTOR: GMINA ALEKSANDRÓW KUJAWSKI TEMAT: ADAPTACJA I REMONT KONTENERA NA ŚWIETLICE WIEJSKA WRAZ Z JEJ ROZBUDOWĄ I ZAGOSPODAROWANIEM TERENU ADRES INWESTYCJI: BIAŁE BŁOTA, DZ NR. 35/1, GMINA ALEKSANDRÓW KUJAWSKI
Projektant - architektura, konstrukcja Janusz Bechanski	Nr uprawnień: 96775/Bg	Podpis:
Opracował: Wojciech Wesołowski	Nr uprawnień: 5142/80 WK	Podpis:
Data: 12.12.2011	"BUDLAND BIS" Wojciech Wesołowski : 87-720 Ciechocinek, ul. Kopernika 53 A tel./fax 054 283 66 06; budland.ciechocinek@poczta.onet.pl	

023