


ELEWACJA PRAWA

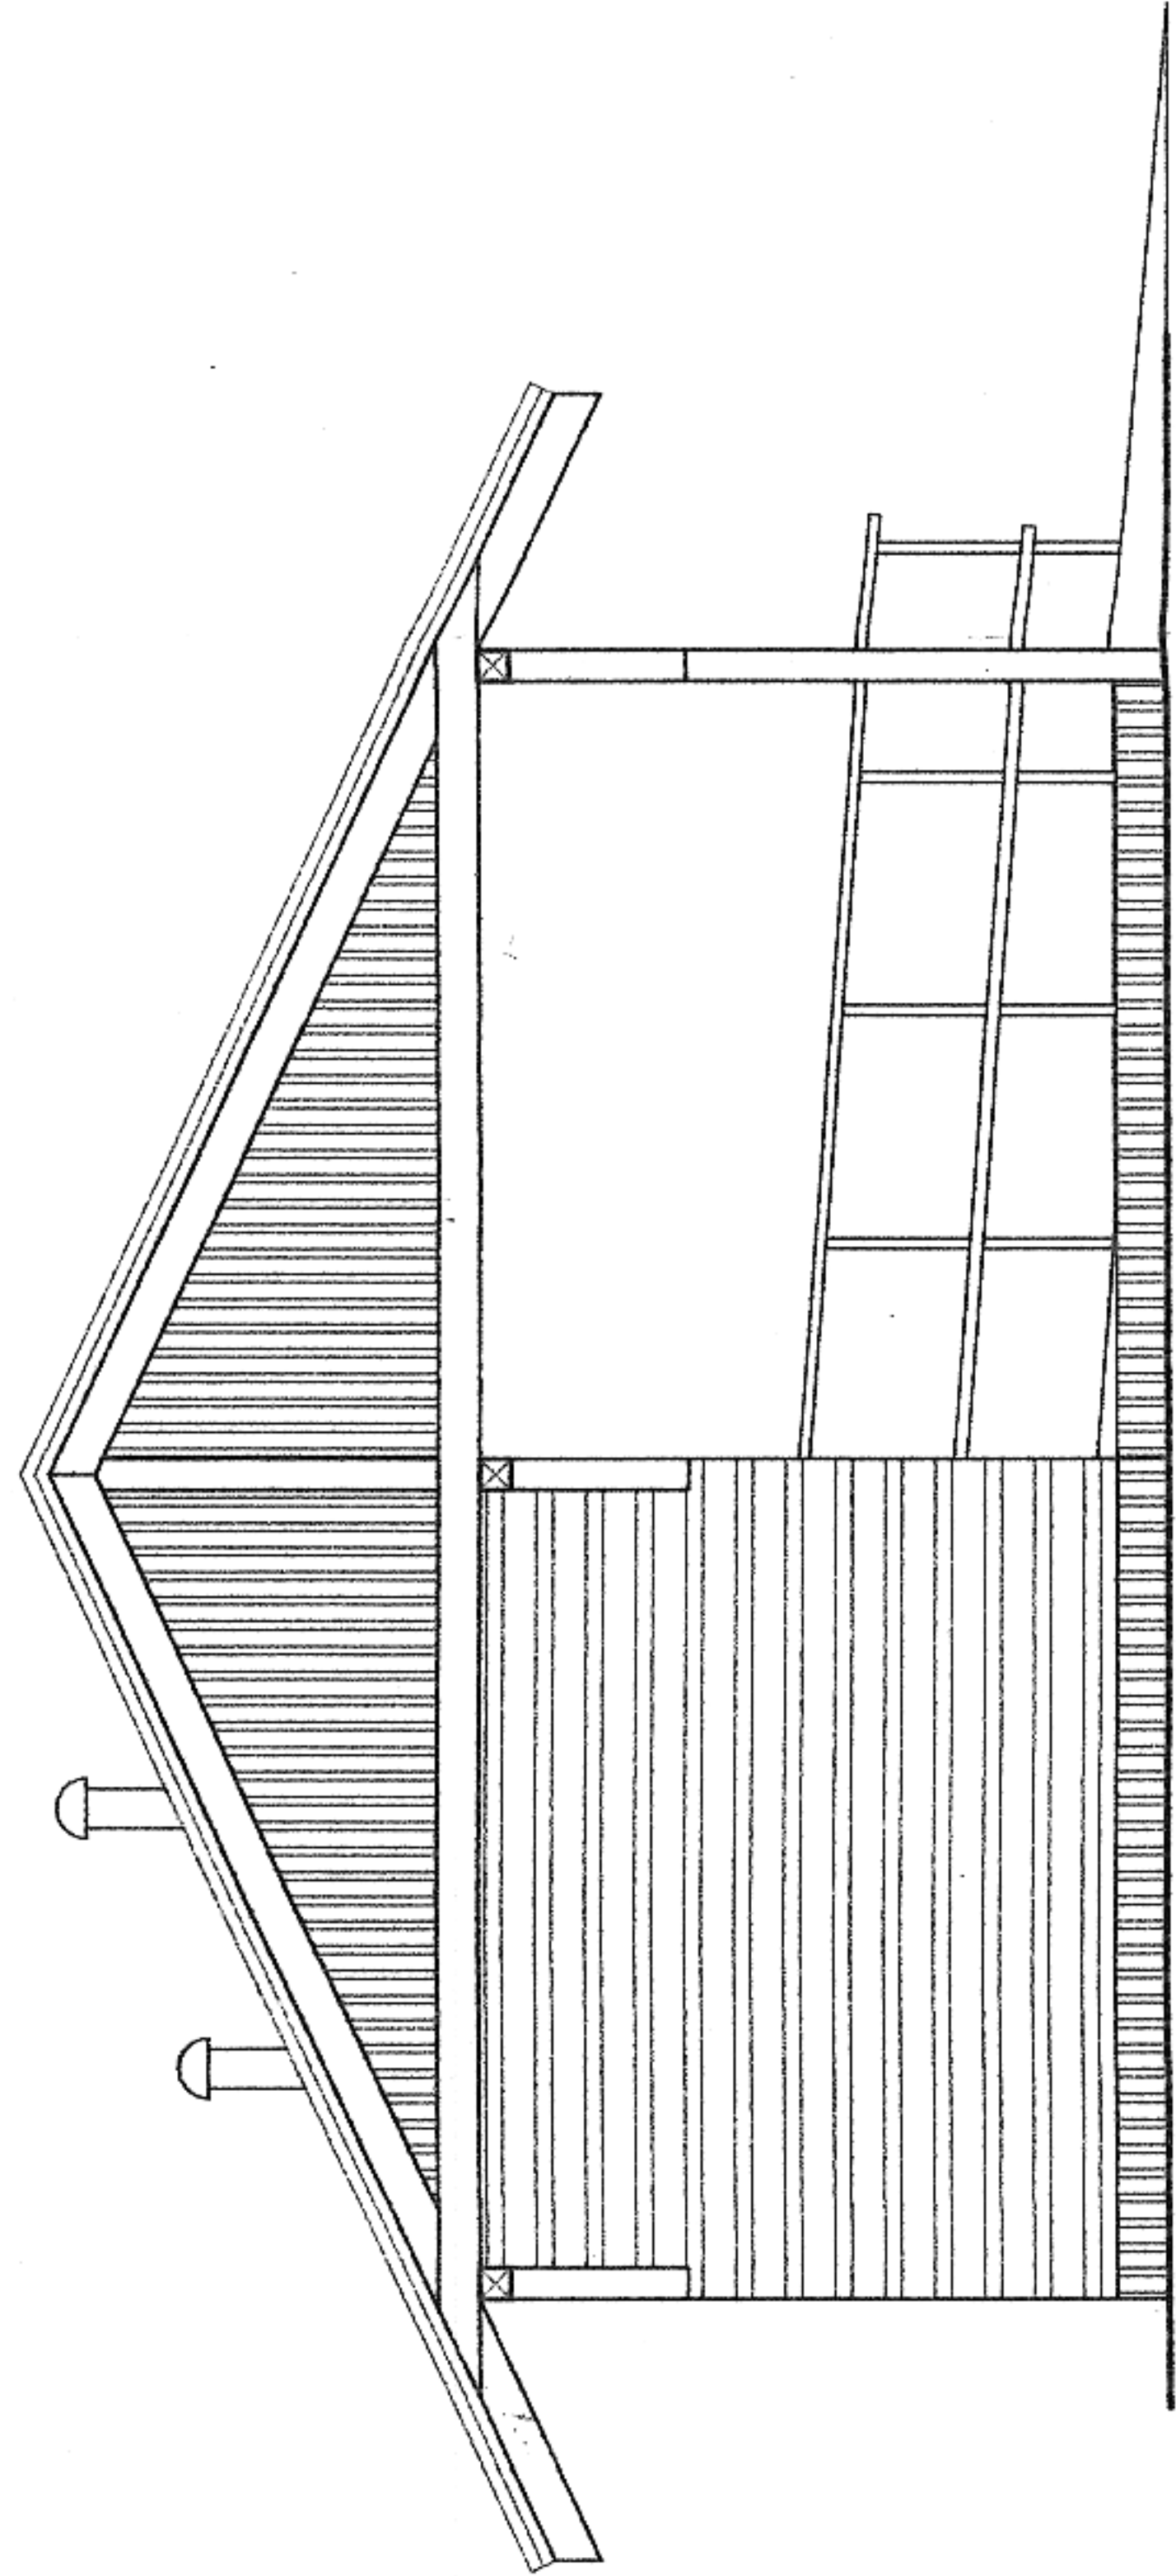

ELEWACJA TYLNA

WJCIECH WESOLOWSKI
 Upr. Bud. 5/42/80 WK
 87-720 Ciechoćmek, ul. Kopernika 53a
 KUP PO/0039/06

**ZA ZGODNOŚĆ
 Z ORYGINAŁEM**

inż. Eugeniusz Wołosik
 upr. bud. bez ograniczeń
 do projektowania i kierowania
 w specjalności bud. konstrukcyjnej
 i instalacyjnej z nr 362 nr 2769/61
 KUP PO/0081/10
 87-720 Ciechoćmek, ul. Reymonta 3
 tel. 501 347 322

7	ELEWACJE	skala 1:50
	INWESTOR: GMINA ALEKSANDRÓW KUJAWSKI TEMAT: ADAPTACJA I REMONT KONTENERA NA ŚWIETLICE WIEJSKĄ WRAZ Z BUDOWĄ ZADASZENIA I ZAGOSPODAROWANIEM TERENU ADRES INWESTYCJI: BIAŁE BŁOTA, DZ. NR. 38/1, GMINA ALEKSANDRÓW KUJAWSKI	
Projektant - architektura, konstrukcja	Nr uprawnień:	Podpisz
Janusz Bodmarek	987/75/Bg	[Signature]
Opracował:	Nr uprawnień:	Podpisz
Wojciech Wesolowski	542/80 WK	[Signature]
Data: 12.12.2011		
"BUDLAND BIS" Wojciech Wesolowski ; 87-720 Ciechoćmek, ul. Kopernika 53 A tel./fax 054 283 88 06, budland.ciechoctmek@wp.pl		

027

34