



PROFIL PRZYŁĄCZA WODOCIĄGOWEGO

SKALA 1:100 / 100

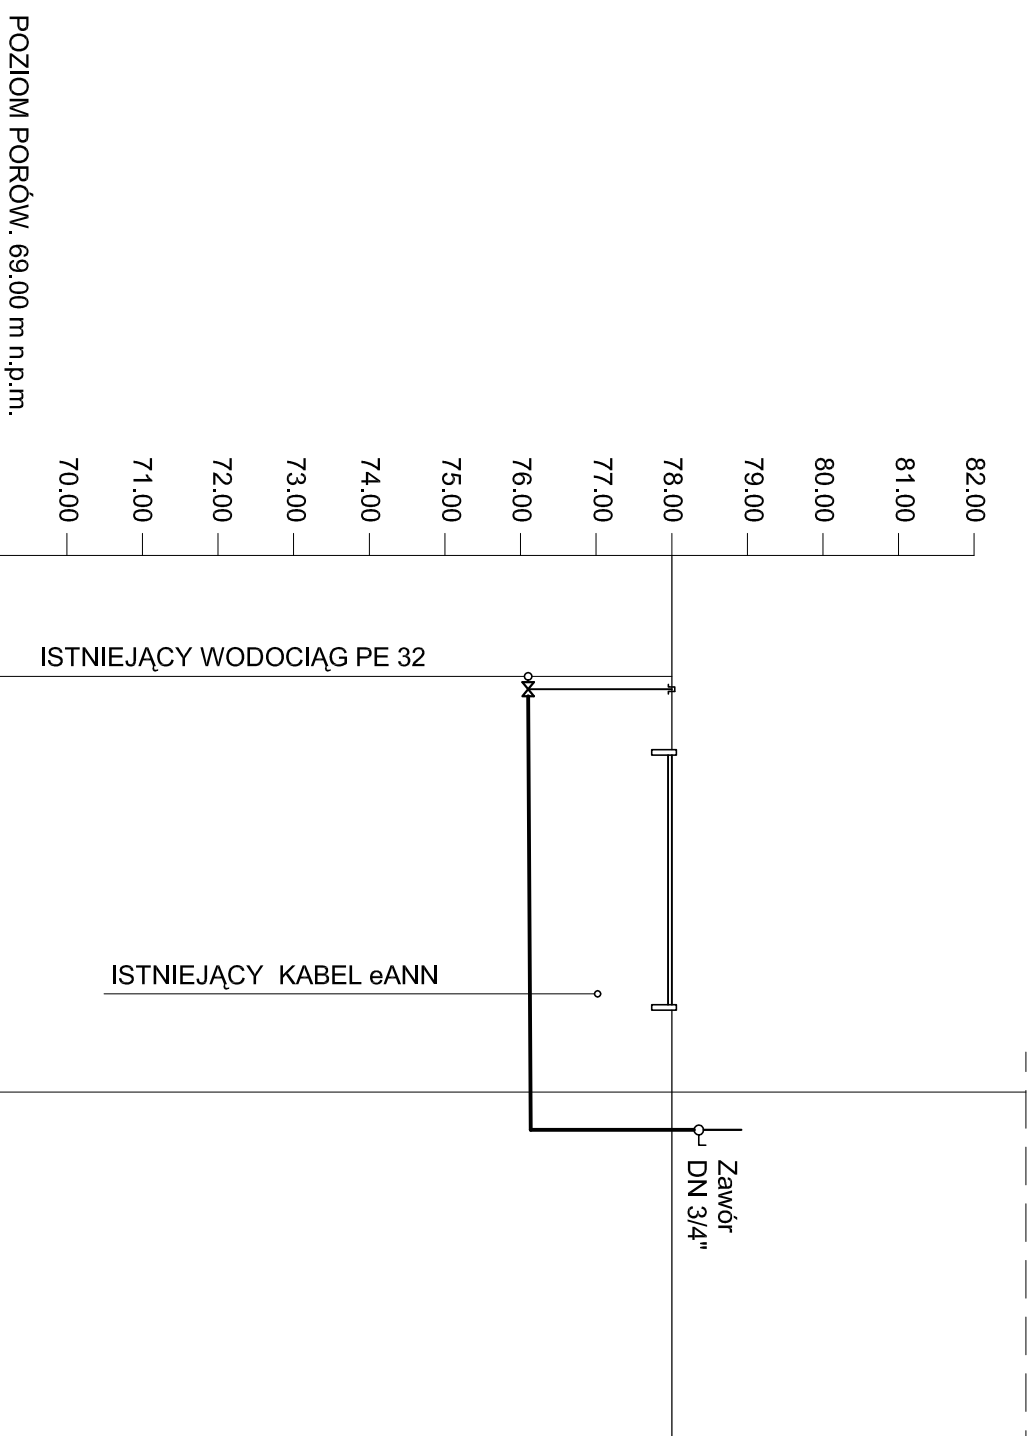

RZĘDNA TERENU	78.00		78.00
RZĘDNA OSI WODOCIĄGU	76.10		76.13
ZAGŁĘBIENIE	1.90		1.87
ŚREDNICA, MATERIAŁ, SPADEK			
ODLEGŁOŚĆ	0.00	5.5	5.50

Inwestycja: PROJEKT BUDOWLANY ZAMIENNY "BUDOWA BUDYNKU SORTOWNI ODPADÓW , PRZEBUDOWA PRZYLĄCZA ENERGETYCZNEGO I KANALIZACJI TŁOCZNEJ ORAZ BUDOWA ZALICZNIKOWYCH PRZYLĄCZY KANALIZACJI SANITARNEJ I WODOCIĄGOWYCH (KATEGORIA XVIII I XXII)" W MIEJSCOWOŚCI SŁUŻEWO PRZY UL. POLNEJ 87, GM. ALEKSANDRÓW KUJ.		
DZIAŁKI NR 148;149;150;151;152;153.		
Inwestor: Związek Gmin Ziemi Kujawskiej ul. Chopina 4, 87-700 ALEKSANDRÓW KUJAWSKI		
Adres: SŁUŻEWO , ul. POLNA 87 GM. ALEKSANDRÓW KUJAWSKI		
Projektant: tech. budowl. Karol Celiński	upr. nr 469/74/-/ Bg spec. instalacje i urządzenia sanitarne	Podpis:
Nazwa rys. PROFIL PRZYLĄCZA WODOCIĄGOWEGO		
Skala: 1:100	Data: 06.2011	Nr rys. 3