



NAZWA:

PROJEKT BUDOWLANY

TEMAT:

**PRZEBUDOWA POMIESZCZEŃ ZAPLECZA SCENICZNEGO
W SALI KOLUMNOWEJ im. EDWARDA STACHURY NA
DWORCU KOLEJOWYM W ALEKSANDROWIE KUJ**

ADRES OBIEKTU : ul. Wojska Polskiego 2, Aleksandrów Kujawki

NUMER DZIAŁKI: 16/10 k.m. 26

INWESTOR : Związek Gmin Ziemi Kujawskiej

ADRES: ul. Chopina 4

87-700 Aleksandrów Kujawski

JEDNOSTKA PROJEKTOWA:

PRO – INWEST - KOMP Sławomir Serkowski

88-200 Radziejów ul. Armii Krajowej 7a tel. 509452137

ZESPÓŁ PROJEKTOWY

Oświadczenie uczestników procesu projektowego.: Projektanci i sprawdzający oświadczamy, że w/w projekt został sporządzony zgodnie z obowiązującymi przepisami oraz zasadami wiedzy technicznej. Podstawa prawna: art. 20 ust. 4 ustawy z dnia 7 lipca 1994r. Prawo budowlane (tekst jednolity Dz.U. z 2017 r., poz. 1332).

	imię i nazwisko	uprawnienia	branża	podpis
projektant	mgr inż. Sławomir Serkowski	KUP/0061/PWBKb/16	KONSTR. – BUD.	
sprawdzający	mgr inż. Przemysław Marek	KUP/0002/PBKp/17	KONSTR. – BUD.	

**Starostwo Powiatowe
w Aleksandrowie Kujawskim**

ul. Słowackiego 8

87-700 Aleksandrów Kuj.

z dnia **09.10.2018**

z dnia **09.10.2018**

AM. 6440.307.2018

DATA

25 lipca 2018r.

EGZEMPLARZ 2

SPIS ZAWARTOŚCI DOKUMENTACJI PROJEKTOWEJ:

1. Strona tytułowa.

2. Spis zawartości dokumentacji projektowej.

3. Oświadczenia, uprawnienia i przynależność projektantów.

4. Projekt techniczny

a) Zakres prac


b) Część rysunkowa:

Nr 1. Rzut przyziemia

1:50

5. Informacja BIOZ

Dokumentacja zawiera stron

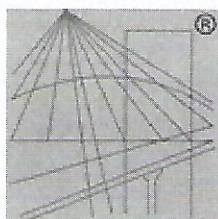

P O L S K A
I Z B A
INŻYNIERÓW
BUDOWNICTWA

Zaświadczenie

o numerze weryfikacyjnym:

KUP-RU4-KUD-QUQ *


Pan Sławomir Serkowski o numerze ewidencyjnym KUP/BO/0105/16
adres zamieszkania ul. Armii Krajowej 7a, 88-200 Radziejów
jest członkiem Kujawsko-Pomorskiej Okręgowej Izby Inżynierów Budownictwa i posiada
wymagane ubezpieczenie od odpowiedzialności cywilnej.
Niniejsze zaświadczenie jest ważne do dnia 2018-08-31.

Zaświadczenie zostało wygenerowane elektronicznie i opatrzone bezpiecznym podpisem elektronicznym
weryfikowanym przy pomocy ważnego kwalifikowanego certyfikatu w dniu 2017-08-10 roku przez:

Adam Podhorecki, Przewodniczący Rady Kujawsko-Pomorskiej Okręgowej Izby Inżynierów Budownictwa.

(Zgodnie art. 5 ust 2 ustawy z dnia 18 września 2001 r. o podpisie elektronicznym (Dz. U. 2001 Nr 130 poz. 1450) dane w postaci
elektronicznej opatrzone bezpiecznym podpisem elektronicznym weryfikowanym przy pomocy ważnego kwalifikowanego certyfikatu są
równoważne pod względem skutków prawnych dokumentom opatrzonym podpisami własnoręcznymi.)

* Weryfikację poprawności danych w niniejszym zaświadczeniu można sprawdzić za pomocą numeru weryfikacyjnego zaświadczenia na
stronie Polskiej Izby Inżynierów Budownictwa www.piib.org.pl lub kontaktując się z biurem właściwej Okręgowej Izby Inżynierów
Budownictwa.

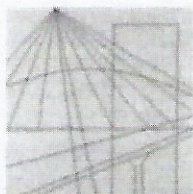

KUJAWSKO
POMORSKA
OKRĘGOWA
IZBA
INŻYNIERÓW
BUDOWNICTWA

OKRĘGOWA KOMISJA KWALIFIKACYJNA

Bydgoszcz, dnia 15 czerwca 2016 r.

Sygn. akt: KUPOIIB/KK-0054-0042/16
KUPOIIB/KK-0055-0118/16

DECYZJA

Na podstawie art. 24 ust. 1 pkt 2 ustawy z dnia 15 grudnia 2000 r. o samorządach zawodowych architektów oraz inżynierów budownictwa (Dz. U. z 2014 r., poz. 1946), art. 12 ust. 1 pkt 1 i 2, ust. 2, ust. 3 i ust. 4c pkt 3, art. 13 ust. 1, ust. 2, ust. 3 i ust. 4, art. 14 ust. 1 pkt 2 i ust. 3 pkt 5 ustawy z dnia 7 lipca 1994 r. - Prawo budowlane (Dz. U. z 2013 r., poz. 1409 z późn. zm.) oraz § 10 i § 12 ust. 1 rozporządzenia Ministra Infrastruktury i Rozwoju z dnia 11 września 2014 r. w sprawie samodzielnych funkcji technicznych w budownictwie (Dz. U. z 2014 r. poz. 1278) w związku z art. 104 Kodeksu postępowania administracyjnego (Dz. U. z 2013 r., poz. 267), po ustaleniu, że zostały spełnione warunki w zakresie przygotowania zawodowego oraz po złożeniu egzaminu na uprawnienia budowlane z wynikiem pozytywnym,

Pan Sławomir Serkowski
magister inżynier o kierunku budownictwo
ur. dnia 12 grudnia 1979 r. w Piotrkowie Kujawskim

otrzymuje

UPRAWNIENIA BUDOWLANE

numer ewidencyjny KUP/0061/PWBKb/16

do projektowania i kierowania robotami budowlanymi bez ograniczeń
w specjalności konstrukcyjno - budowlanej

UZASADNIENIE

W związku z uwzględnieniem w całości żądania strony, na podstawie art. 107 § 4 Kodeksu postępowania administracyjnego (Dz. U. z 2013 r., poz. 267) odstępuje się od uzasadnienia decyzji. Zakres nadanych uprawnień budowlanych wskazano na odwrocie decyzji.

Pouczenie

1. Zgodnie z art. 12 ust. 7 ww. ustawy Prawo budowlane - podstawę do wykonywania samodzielnych funkcji technicznych w budownictwie stanowi wpis do centralnego rejestru Głównego Inspektora Nadzoru Budowlanego oraz wpis na listę członków właściwej izby samorządu zawodowego.
2. Od niniejszej decyzji służy odwołanie do Krajowej Komisji Kwalifikacyjnej Polskiej Izby Inżynierów Budownictwa w Warszawie, za pośrednictwem Kujawsko-Pomorskiej Okręgowej Izby Inżynierów Budownictwa w Bydgoszczy w terminie 14 dni od daty jej doręczenia.

Skład Orzekający
Okręgowej Komisji Kwalifikacyjnej


mgr inż. Jacek Kołodziej

inż. Wojciech Klatecki

inż. Paweł Gonczerzewicz

Otrzymują:

1. Pan Sławomir Serkowski
ul. Armii Krajowej 7A
88-200 Radziejów
2. Okręgowa Rada Izby
3. Główny Inspektor
Nadzoru Budowlanego
4. a/a

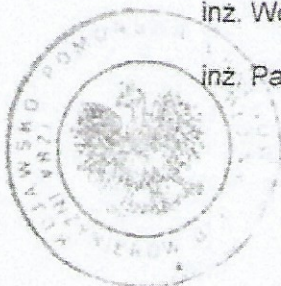

Szczegółowy zakres uprawnień budowlanych

Na podstawie art. 12 ust. 1 pkt 1 i 2, art. 13 ust. 3 i 4 ustawy Prawo budowlane w związku z § 10 rozporządzenia Ministra Infrastruktury i Rozwoju z dnia 11 września 2014 r. w sprawie samodzielnych funkcji technicznych w budownictwie, Pan **Sławomir Serkowski** jest upoważniony w specjalności **konstrukcyjno - budowlanej** do:

- projektowania, sprawdzania projektów architektoniczno - budowlanych i sprawowania nadzoru autorskiego,
 - sporządzania projektu zagospodarowania działki lub terenu, w zakresie specjalności konstrukcyjno - budowlanej,
 - kierowania budową lub innymi robotami budowlanymi,
 - kierowania wytwarzaniem konstrukcyjnych elementów budowlanych oraz nadzoru i kontroli technicznej wytwarzania tych elementów,
 - wykonywania nadzoru inwestorskiego,
 - sprawowania kontroli technicznej utrzymania obiektów budowlanych,
- bez ograniczeń.**


Zgodnie z § 12 ust. 1 rozporządzenia Ministra Infrastruktury i Rozwoju z dnia 11 września 2014 r. w sprawie samodzielnych funkcji technicznych w budownictwie (Dz. U. z 2014 r. poz. 1278), niniejsze uprawnienia budowlane uprawniają do projektowania konstrukcji obiektu i kierowania robotami budowlanymi w odniesieniu do konstrukcji oraz architektury obiektu.

Skład Orzekający
Okręgowej Komisji Kwalifikacyjnej

mgr inż. Jacek Kołodziej

inż. Wojciech Klatecki

inż. Paweł Gonczewicz

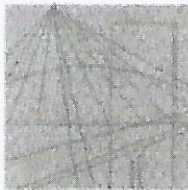

KUJAWSKO
POMORSKA
OKRĘGOWA
I Z B A
INŻYNIERÓW
BUDOWNICTWA

OKRĘGOWA KOMISJA KWALIFIKACYJNA

Sygn. akt: KUPOIIB/KK-0054-0021/15/17

Bydgoszcz, dnia 14 czerwca 2017 r.

DECYZJA

Na podstawie art. 24 ust. 1 pkt 2 ustawy z dnia 15 grudnia 2000 r. o samorządach zawodowych architektów oraz inżynierów budownictwa (Dz. U. z 2016 r. poz. 1725, z późn. zm.), art. 12 ust. 1 pkt 1, ust. 2, ust. 3 i ust. 4c pkt 1, art. 13 ust. 1, ust. 2 i ust. 4, art. 14 ust. 1 pkt 2 i ust. 3 pkt 1 ustawy z dnia 7 lipca 1994 r. - Prawo budowlane (Dz. U. z 2016 r., poz. 290, z późn. zm.) oraz § 10 i § 12 ust. 1 rozporządzenia Ministra Infrastruktury i Rozwoju z dnia 11 września 2014 r. w sprawie samodzielnych funkcji technicznych w budownictwie (Dz. U. z 2014 r. poz. 1278) w związku z art. 104 Kodeksu postępowania administracyjnego (Dz. U. z 2016 r., poz. 23, z późn. zm.), po ustaleniu, że zostały spełnione warunki w zakresie przygotowania zawodowego oraz po złożeniu egzaminu na uprawnienia budowlane z wynikiem pozytywnym,

Pan Przemysław Marek
magister inżynier o kierunku budownictwo
ur. dnia 07 września 1971 r. w Aleksandrowie Kujawskim

otrzymuje

UPRAWNIENIA BUDOWLANE

numer ewidencyjny KUP/0002/PBKb/17

do projektowania bez ograniczeń
w specjalności konstrukcyjno - budowlanej

UZASADNIENIE

W związku z uwzględnieniem w całości żądania strony, na podstawie art. 107 § 4 Kodeksu postępowania administracyjnego (Dz. U. z 2016 r., poz. 23, z późn. zm.) odstępuje się od uzasadnienia decyzji. Zakres nadanych uprawnień budowlanych wskazano na odwołaniu decyzji.

Pouczenie

1. Zgodnie z art. 12 ust. 7 ww. ustawy Prawo budowlane - podstawę do wykonywania samodzielnych funkcji technicznych w budownictwie stanowi wpis do centralnego rejestru Głównego Inspektora Nadzoru Budowlanego oraz wpis na listę członków właściwej izby samorządu zawodowego.
2. Od niniejszej decyzji służy odwołanie do Krajowej Komisji Kwalifikacyjnej Polskiej Izby Inżynierów Budownictwa w Warszawie, za pośrednictwem Kujawsko-Pomorskiej Okręgowej Izby Inżynierów Budownictwa w Bydgoszczy w terminie 14 dni od daty jej doręczenia.

Skład Orzekający
Okręgowej Komisji Kwalifikacyjnej


mgr inż. Jacek Kołodziej

inż. Wojciech Klatecki

inż. Paweł Gonczewicz

Otrzymują:

1. Pan Przemysław Marek
ul. Sportowa 56
87-720 Ciechocinek
2. Okręgowa Rada Izby
3. Główny Inspektor
Nadzoru Budowlanego
4. a/a

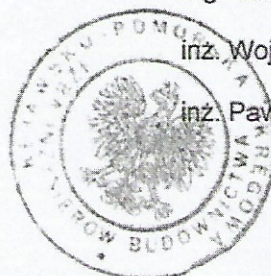

Szczegółowy zakres uprawnień budowlanych

Na podstawie art. 12 ust. 1 pkt 1 i art. 13 ust. 4 ustawy Prawo budowlane w związku z § 10 i § 12 ust. 1 rozporządzenia Ministra Infrastruktury i Rozwoju z dnia 11 września 2014 r. w sprawie samodzielnych funkcji technicznych w budownictwie, Pan **Przemysław Marek** jest upoważniony w specjalności konstrukcyjno - budowlanej do:


- projektowania, sprawdzania projektów architektoniczno - budowlanych i sprawowania nadzoru autorskiego,
 - sprawowania kontroli technicznej utrzymania obiektów budowlanych,
 - projektowania konstrukcji obiektu,
 - sporządzania projektu zagospodarowania działki lub terenu, w zakresie specjalności konstrukcyjno - budowlanej,
- bez ograniczeń.**

Skład Orzekający
Okręgowej Komisji Kwalifikacyjnej

mgr inż. Jacek Kołodziej

inż. Wojciech Klatecki

inż. Paweł Gonczewicz

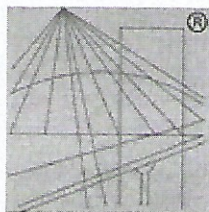

P O L S K A
I Z B A
INŻYNIERÓW
BUDOWNICTWA

Zaświadczenie

o numerze weryfikacyjnym:

KUP-UXC-HQU-U8Z *

Pan Przemysław Marek o numerze ewidencyjnym KUP/BO/0306/05
adres zamieszkania ul. Sportowa 56, 87-720 Ciechocinek
jest członkiem Kujawsko-Pomorskiej Okręgowej Izby Inżynierów Budownictwa i posiada
wymagane ubezpieczenie od odpowiedzialności cywilnej.
Niniejsze zaświadczenie jest ważne do dnia 2018-08-31.

Zaświadczenie zostało wygenerowane elektronicznie i opatrzone bezpiecznym podpisem elektronicznym
weryfikowanym przy pomocy ważnego kwalifikowanego certyfikatu w dniu 2017-08-16 roku przez:

Adam Podhorecki, Przewodniczący Rady Kujawsko-Pomorskiej Okręgowej Izby Inżynierów Budownictwa.

(Zgodnie art. 5 ust 2 ustawy z dnia 18 września 2001 r. o podpisie elektronicznym (Dz. U. 2001 Nr 130 poz. 1450) dane w postaci
elektronicznej opatrzone bezpiecznym podpisem elektronicznym weryfikowanym przy pomocy ważnego kwalifikowanego certyfikatu są
równoważne pod względem skutków prawnych dokumentom opatrzonym podpisami własnoręcznymi.)

* Weryfikację poprawności danych w niniejszym zaświadczeniu można sprawdzić za pomocą numeru weryfikacyjnego zaświadczenia na
stronie Polskiej Izby Inżynierów Budownictwa www.piib.org.pl lub kontaktując się z biurem właściwej Okręgowej Izby Inżynierów
Budownictwa.

NAZWA:

PROJEKT TECHNICZNY

TEMAT:

**PRZEBUDOWA POMIESZCZEŃ ZAPLECZA SCENICZNEGO
W SALI KOLUMNOWEJ im. EDWARDA STACHURY NA
DWORCU KOLEJOWYM W ALEKSANDROWIE KUJ**

ADRES OBIEKTU : ul. Wojska Polskiego 2, Aleksandrów Kujawski

NUMER DZIAŁKI: 16/10 k.m. 26

INWESTOR : Związek Gmin Ziemi Kujawskiej

**ADRES: ul. Chopina 4
87-700 Aleksandrów Kujawski**

JEDNOSTKA PROJEKTOWA:

**PRO – INWEST - KOMP Sławomir Serkowski
88-200 Radziejów ul. Armii Krajowej 7a tel. 509452137**

ZESPÓŁ PROJEKTOWY

Oświadczenie uczestników procesu projektowego.: Projektanci i sprawdzający oświadczamy, że w/w projekt został sporządzony zgodnie z obowiązującymi przepisami oraz zasadami wiedzy technicznej. Podstawa prawna: art. 20 ust. 4 ustawy z dnia 7 lipca 1994r. Prawo budowlane (tekst jednolity Dz.U. z 2017 r., poz. 1332).

	imię i nazwisko	uprawnienia	branża	podpis
projektant	mgr inż. Sławomir Serkowski	KUP/0061/PWBKb/16	KONSTR. – BUD	

DATA

25 lipca 2018r.

OPIS TECHNICZNY DO PROJEKTU

1. PODSTAWA OPRACOWANIA

- Zlecenie inwestora
- Wizja lokalna na dworcu i pomiary polowe

2. RYS HISTORYCZNY.

Stacja kolejowa w Aleksandrowie Kujawskim powstała w 1862 roku dla nowo zbudowanej Kolei Warszawsko-Bydgoskiej, jako stacja graniczna między zaborem pruskim i rosyjskim. Stacja miała duże znaczenie, gdyż była jedną z niewielu stacji granicznych pomiędzy Prusami a Rosją. 28 czerwca 1867 po otwarciu linii do Ciechocinka Aleksandrów Kujawski stał się węzłem kolejowym. W 1879 na dworcu miało miejsce spotkanie cesarza Wilhelma I i cara Aleksandra II. W 1920 wyniku postanowień Traktatu Wersalskiego zmieniono przebieg granic, co spowodowało, że Aleksandrów przestał być stacją graniczną. Z drugiej strony linia Kutno - Tczew stała się jedną z najważniejszych linii w Polsce, gdyż do wybudowania magistrali węglowej przewożono nią ciężkie wahaćła węgla ze Śląska do portu w Gdańsku, a potem również w Gdyni. Duży ruch towarowy spowodował, że podjęto decyzję o przebudowie linii na dwutorową, co spowodowało przebudowę układu torowego stacji. Linie ukończono 16.01.1937. W tym czasie budynek dworca, który był zbudowany jako przejście graniczne, był zbyt duży do nowej roli.

Zespół dworca kolejowego jest wpisany do rejestru zabytków. Oprócz budynku samego dworca w jego skład wchodzi wieża ciśnień z 1895 i 3 domy mieszkalne przy ul. Wojska Polskiego 8, 10 i 14 z lat 1893-1895.

Pierwotny budynek dworca w Aleksandrowie wzniesiony w latach 1860-1862 był znacznie mniej okazały niż dziś. Mimo to w jego wnętrzu znalazły się pomieszczenia przeznaczone na biuro ruchu drogi żelaznej, stację telegrafu międzynarodowego, salę rewizji celnych, urząd pocztowy, a także bufety, wygodną poczekalnię oraz pokoje gościnne. W latach osiemdziesiątych XIX w. budynek stacyjny został znacznie rozbudowany w stylu neorenesansu francuskiego. Powstało wówczas okazałe południowe skrzydło. W północnym zaś umieszczono, przewidziane specjalnymi instrukcjami dla dworców pierwszej klasy, reprezentacyjne "apartamenty dworskie" czyli komnaty dla dostojnych gości, tzw. "carskie pokoje".

W czasie pierwszej wojny, po ewakuacji z Aleksandrowa Rosjan i zajęciu osady przez wojska niemieckie, w budynku stacyjnym zainstalowała się część niemieckich urzędów administracji okupacyjnej i kolejowej. Przez krótki czas pomieszczenia dworcowe wykorzystywane były jako sale lekcyjne dla uczniów zorganizowanej w 1916 r. Szkoły Rzemiosł. Dworzec spełniał ważną rolę pod koniec pierwszej wojny światowej i w początkowym okresie po odzyskaniu niepodległości. W jego pomieszczeniach znalazły się biura obsługi osób repatriowanych, uchodźców oraz byłych jeńców wojennych, których zmienne losy wojenne rzuciły z dala od rodzinnych stron. W tym okresie przez stację w Aleksandrowie przewinęło się około 30 tysięcy osób.

3. STAN ISTNIEJĄCY

Fragment zabytkowego dworca kolejowego w Aleksandrowie Kujawskim przeznaczony został pod potrzeby Sali wielofunkcyjnej Urzędu Miasta Aleksandrowa Kujawskiego. Przedmiotowa sala jest fragmentem zabudowy dworcowej w części parteru

zabytkowego dworca kolejowego. Obiekt w tej części jest parterowy ze strychem nieużytkowym, bez podpiwniczenia, murowany tradycyjnie z cegły palonej na zaprawie wapiennej. Spore rozpiętości Sali wspierają dodatkowe słupy konstrukcyjne żeliwne skracające rozpiętości podparcia sklepienia wielokasetonowego Sali. W części centralnej sufit został podwyższony do poziomu 656 cm nad poziom posadzki, kwatery sufitu kasetonowego wokół części centralnej są wykonane na poziomie 514 cm. Całe sklepienie wykonane jest jako podwieszone do więźby dachowej drewnianej i wykończone tynkiem na podbitce drewnianej. Nad salą wielofunkcyjną jest strych nieużytkowy i więźba drewniana strychu na której podwieszono sklepienie Sali. Dach wykończony papą asfaltową. Przez wiele lat po II wojnie światowej pomieszczenie to pełniło funkcję Sali dworcowej od gastronomicznej po poczekalnię. Założenia pierwotne Sali jako wnętrza reprezentacyjnego zostały zachowane do ostatnich dni eksploatacji przez PKP. Obecnie obiekt wykorzystywany jest pod potrzeby ogólnospołeczne miasta Aleksandrów Kujawski - biblioteka miejska wraz z pomieszczeniami pomocniczymi.

Sala wielofunkcyjna występująca na zapleczu biblioteki z uwagi na swój zabytkowy charakter pełni funkcję reprezentacyjną dla wydarzeń lokalnych. W Sali odbywają się spotkania o charakterze prezentacyjnym, kulturalnym, ekspozycyjnym. Zakłada się, że dla Sali wielofunkcyjnej udostępnione zostaną dodatkowe powierzchnie składowania mebli i sprzętu ekspozycyjnego dostępnych w zależności od potrzeb. Sala dysponuje zapleczem komunikacyjnym biblioteki oraz projektowanym wejściem z zespołem pomieszczeń sanitariatów oraz szatni. Sala posiada własne wywyższenie w formie scenki, która posiada bezpośrednie połączenie z zapleczem kulisowym sceny. Zakłada się, że szatnia będzie udostępniana tylko w okolicznościach sezonowej konieczności, i będzie wymagała okazjonalnej obsługi personelu administratora Sali. Właśnie zaplecze sceniczne oraz szatnia objęte są niniejszym opracowaniem.

4. ZAKRES PRAC

Przebudowa zaplecza scenicznego będzie polegała na montażu nowych płytek ceramicznych na podłodze (w masie barwione w układzie historycznym) oraz malowaniu ścian i sufitów.

Po dokonaniu nowych okładzin posadzek oraz pracach malarskich, zostanie wmontowane nowe lustro w zapleczu scenicznym w drewnianej ramie o wymiarach 2,5m x 1,5m (szkło fazowane).

W zakres prac wchodzi:

- ułożenie na wcześniej przygotowanym podłożu płytek ceramicznych (układ płytek historyczny taki jak na Sali wielofunkcyjnej),
- montaż listwy przypodłogowej dębowej o wys. 20 cm,
- uzupełnienie tynków,
- malowanie ścian i sufitów farbami zmywalnymi silikonowymi,
- montaż lustra w ramie drewnianej ze szkła fazowanego o wym. 2,5m x 1,5m

5. TECHNOLOGIA WYKONANIE PRAC

1. Układanie glazury i terakoty

- Przygotowanie podłoża – powinno ono być mocne i równe, oczyszczone z brudu, kurzu, wapna, tłuszczu, resztek powłok malarskich. Odchylenia od linii i nierówności podłoża po przyłożeniu łąty dwumetrowej nie mogą być większe od 5mm. Wszelkie lokalne nierówności niwelujemy stosując zaprawę wyrównującą, nakładając jednorazowo nie więcej niż 1,5cm. Czas po którym możemy naklejać płytki to 5 godz na każdy cm grubości.

- Przygotowanie i nanoszenie zapraw klejących – stosować zaprawy klejące wg. PN-EN 12004:2002/A1:2003, o przyczepności $\geq 1,0\text{N/mm}^2$.
Zaprawy przygotowywać i nakładać zgodnie z wytycznymi producenta.
- Przyklejanie płytek podłogowych - powinniśmy rozpocząć od rozplanowania układu płytek na poszczególnych powierzchniach. Układanie rozpoczynamy od drugiego rzędu płytek. Pierwszy będziemy przyklejać po ułożeniu terakoty na posadzce. Ma to na celu ukrycie „ewentualnych” nierówności powstałych w przycinanej terakocie. Należy zwrócić uwagę na dokładne wyznaczenie poziomów i pionów układanych płytek, oraz na zachowanie prawidłowej płaszczyzny powstającej z układanych płytek.
- Spoinowanie płytek – można wykonać po upływie co najmniej 24 h od zakończenia przyklejania glazury lub terakoty używając zapraw do fugowania spoin wąskich bądź szerokich w zależności od szerokości spoin między płytkami. Przygotowanie zaprawy zgodnie z wytycznymi producenta. Sposób fugowania zgodnie ze sztuką budowlaną. Połączenie pomiędzy ścianą a posadzką wymaga zastosowania listwy przypodłogowej z litego drewna np. dębowego o wys. 20 cm. Styk listwy i płytek uszczelnić - nadają się do tego silikon sanitarny w kolorach dopasowanych do zastosowanych kolorów fug na płytkach podłogowych. Po zakończeniu prac związanych z fugowaniem należy powierzchnie z płytek doprowadzić do czystego stanu, przy zastosowaniu odpowiednich płynów i preparatów, zgodnie z zaleceniami producenta.

2. Warunki techniczne wykonania robót malarskich

- Przygotowanie podłoża – roboty malarskie wykonać po zakończeniu wszelkich prac remontowych: po wyschnięciu tynków, po montażu okładzin i usunięciu uszkodzeń. Powierzchnie podłoża pod malowanie powinny być gładkie i równe – bez narostów betonowych czy tyku, mocne, czyste i suche.
Malowanie farbami lateksowymi – według zaleceń producenta.

6. OCHRONA DZIEDZICTWA KULTUROWEGO I ZABYTKÓW.

Pomieszczenia objęte zamierzeniem budowlanym inwestora znajdują się na terenie obiektu zabytkowego i który jest wpisany do rejestru zabytków. Jeżeli w trakcie prac odkryte zostaną relikty kultury materialnej, należy powiadomić niezwłocznie służby d/s ochrony zabytków.

Jednocześnie stwierdza się, że ww. zakres prac nie pokrywa się z wydanymi dotychczas pozwoleniami na budowę oraz innymi decyzjami.

7. INFORMACJE I DANE O CHARAKTERZE I CECHACH ISTNIEJĄCYCH I PRZEWIDYWANYCH ZAGROŻEŃ DLA ŚRODOWISKA ORAZ HIGIENY I ZDROWIA UŻYTKOWNIKÓW PROJEKTOWANEGO OBIEKTU :

Dla terenu objętego inwestycją nie występują, ani nie przewiduje się występowania żadnych zagrożeń dla środowiska oraz higieny i zdrowia użytkowników.

Projektant

mgr inż. Sławomir Serkowski
Uprawnienia budowlane
do projektowania i kierowania robotami
budowlanymi bez ograniczeń
w specjalności roboty w budownictwie
nr ewid. KUP 0001 PWWSK 16



KOPIA MAPY NUMERYCZNEJ

1:500

województwo: KUJAWSKO-POMORSKIE
powiat: ALEKSANDROWSKI
gmina/Miasto: ALEKSANDRÓW KUJAWSKI
miejscowość: ALEKSANDRÓW KUJAWSKI
ulica: DZIAŁKA NR 16/10 KM 26
rejestr: GN.Go.6642.1112.2018

Poświadczam zgodność niniejszej kopii z treścią materiału państwowego zasobu geodezyjnego i kartograficznego.

Organ prowadzący państwowy zasób geodezyjny i kartograficzny

STAROSTA ALEKSANDROWSKI

Nazwa materiału zasobu

MAPA ZASADNICZA

Identyfikator ewidencyjny materiału zasobu

GN.Go.6642.1112.2018

Data wykonania kopii

22.08.2018


Imię, nazwisko i podpis osoby reprezentującej organ


Z up. STAROSTY

Jan Kania



Kierownik PZG

Mapa nie służy dla celów projektowych

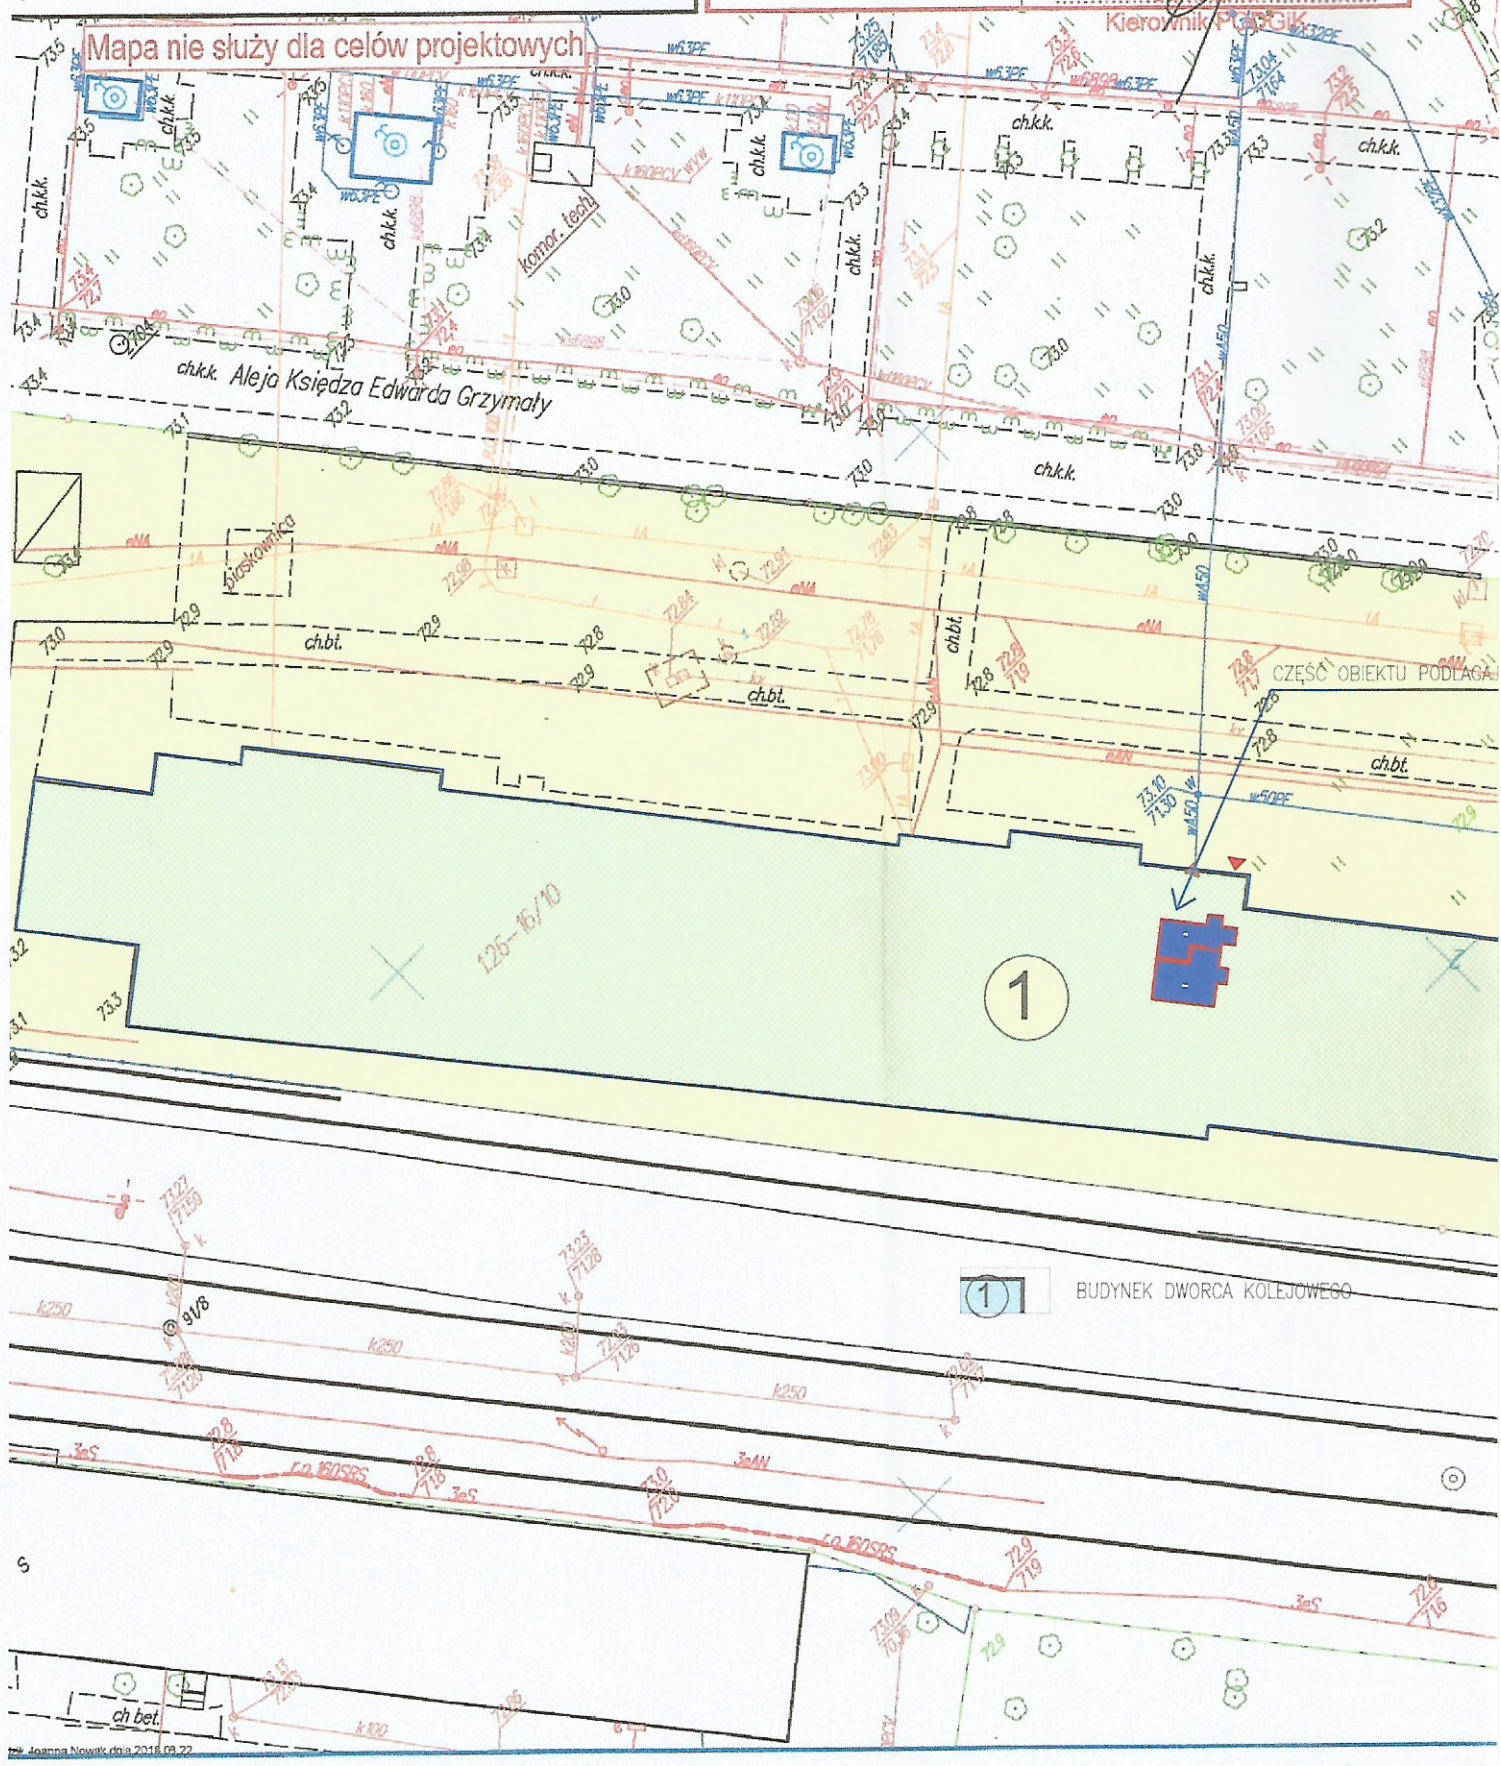

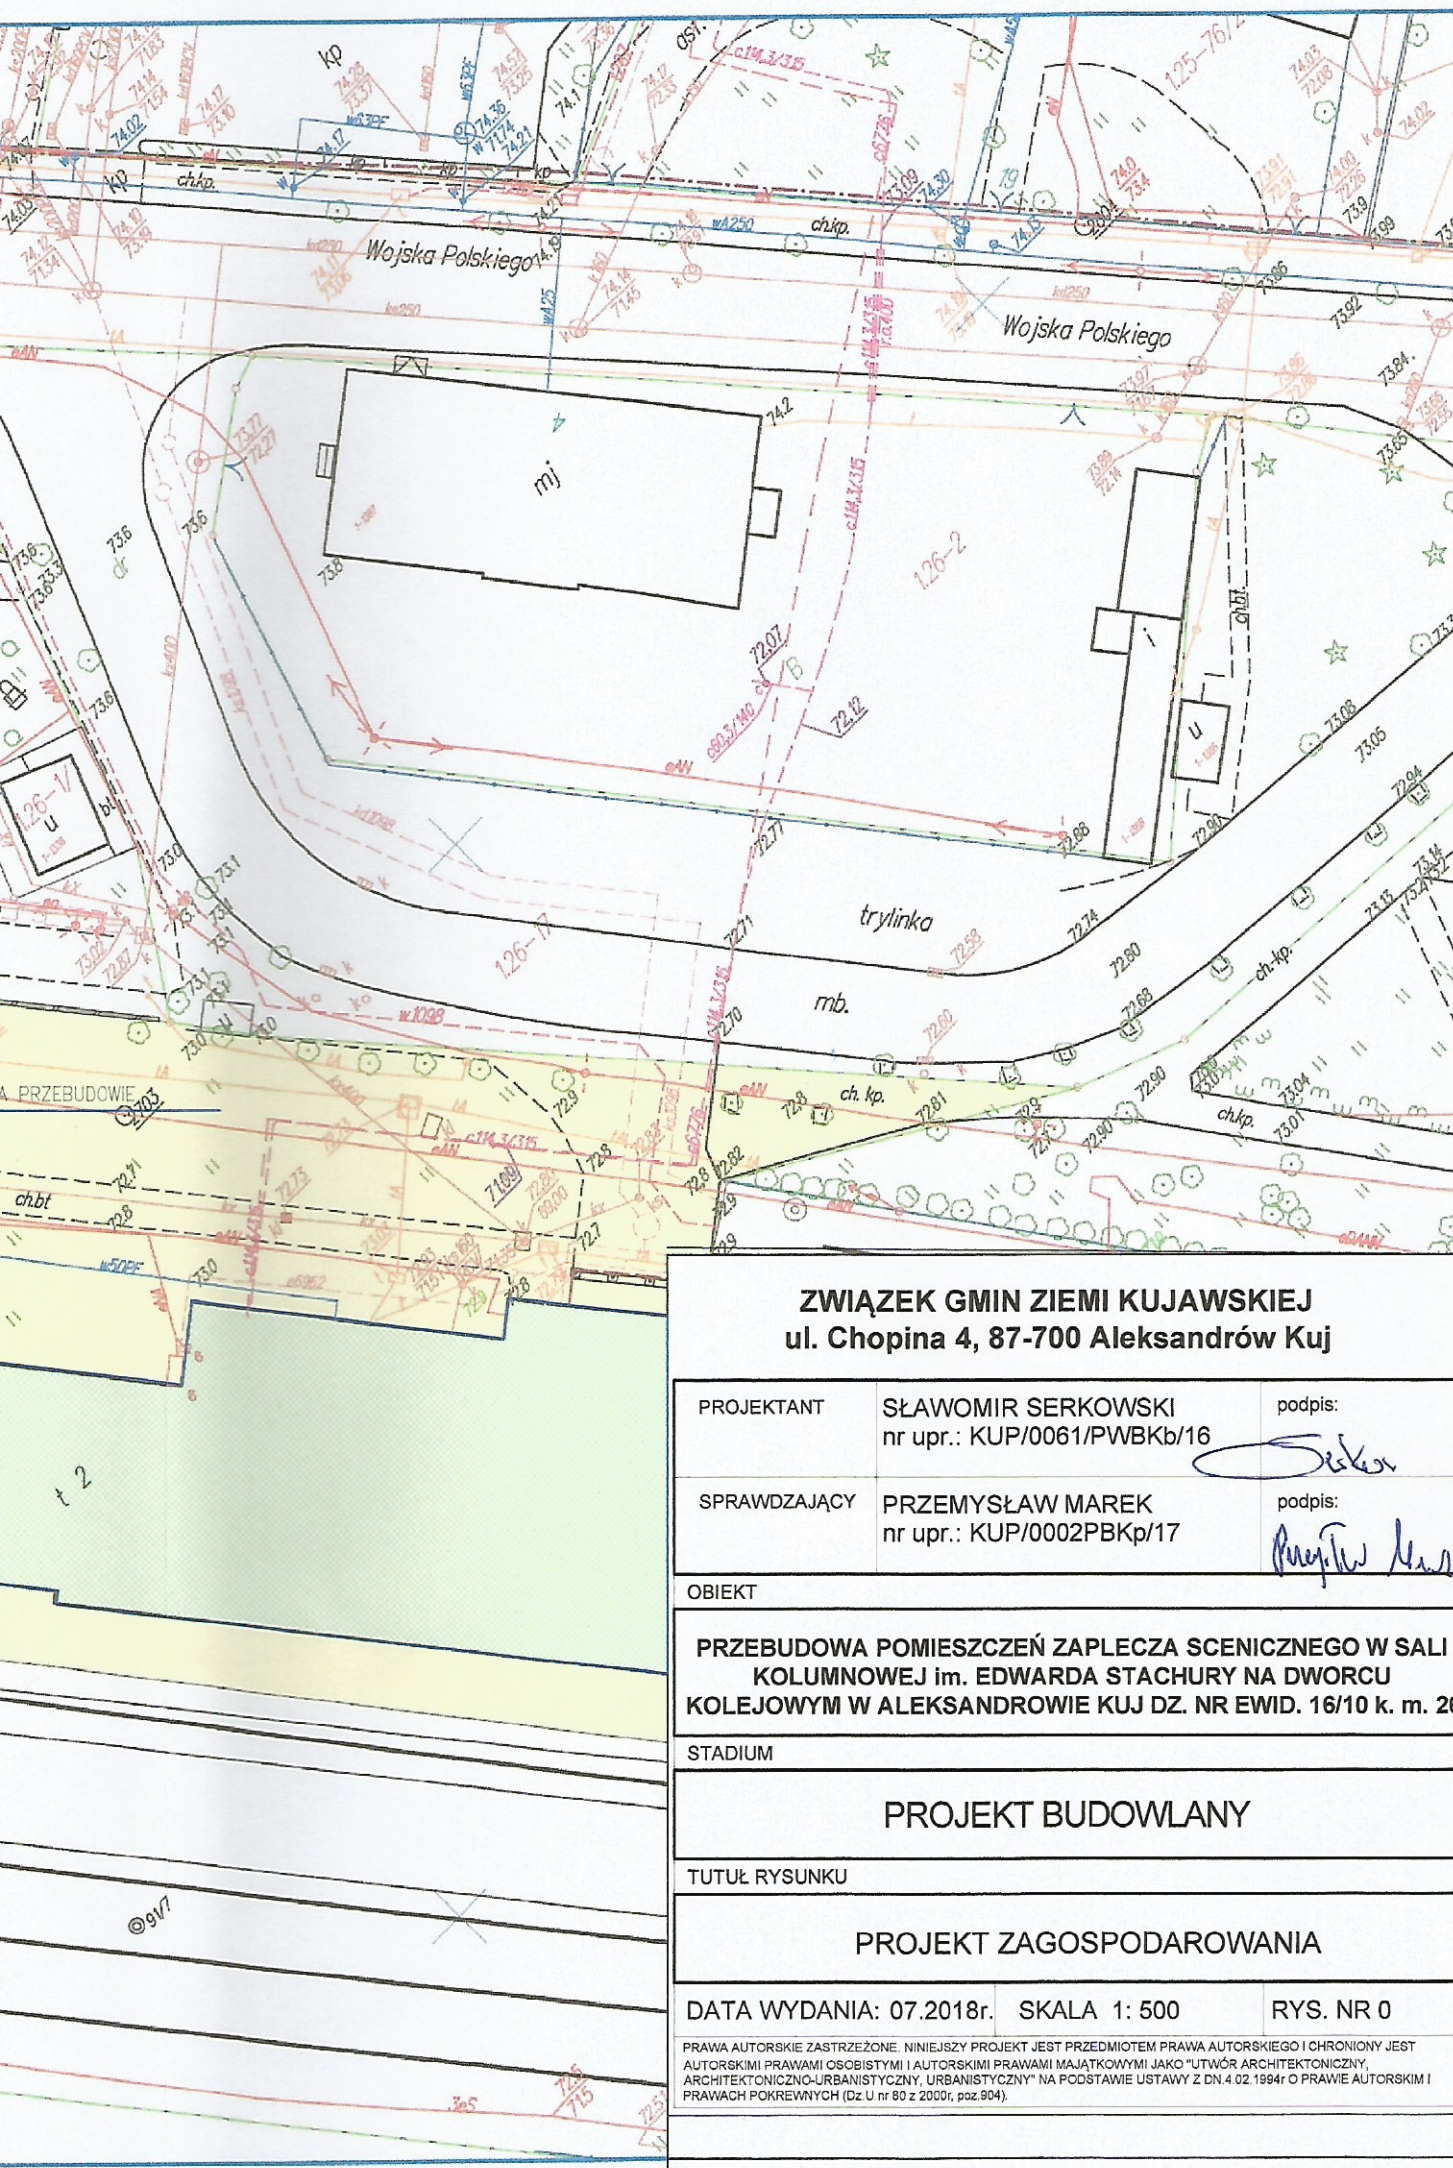

ZWIĄZEK GMIN ZIEMI KUJAWSKIEJ
ul. Chopina 4, 87-700 Aleksandrów Kuj

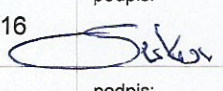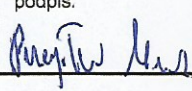PROJEKTANT	SŁAWOMIR SERKOWSKI nr upr.: KUP/0061/PWBKb/16	podpis: 
SPRAWDZAJĄCY	PRZEMYSŁAW MAREK nr upr.: KUP/0002PBKp/17	podpis: 
OBIEKT		
PRZEBUDOWA POMIESZCZEŃ ZAPLECZA SCENICZNEGO W SALI KOLUMNOWEJ im. EDWARDA STACHURY NA DWORCU KOLEJOWYM W ALEKSANDROWIE KUJ DZ. NR EWID. 16/10 k. m. 26		
STADIUM		
PROJEKT BUDOWLANY		
TUTUŁ RYSUNKU		
PROJEKT ZAGOSPODAROWANIA		
DATA WYDANIA: 07.2018r.	SKALA 1: 500	RYŚ. NR 0
PRAWA AUTORSKIE ZASTRZEŻONE. NINIEJSZY PROJEKT JEST PRZEDMIOTEM PRAWA AUTORSKIEGO I CHRONIONY JEST AUTORSKIMI PRAWAMI OSOBISTYMI I AUTORSKIMI PRAWAMI MAJĄTKOWYMI JAKO "UTWÓR ARCHITEKTONICZNY, ARCHITEKTONICZNO-URBANISTYCZNY, URBANISTYCZNY" NA PODSTAWIE USTAWY Z DN. 4.02.1994r. O PRAWIE AUTORSKIM I PRAWACH POKREWNYCH (Dz. U. nr 80 z 2000r, poz. 904).		



Zakres opracowania:

ZESTAWIENIE POMIESZCZEN PODLEGAJĄCYCH OPRAWOWANIU

Lp.	Funkcja pomieszczenia	Rodzaj posadzki	Pow. w m ²	Wykonanie ściąg i sufitów	Pow. w m ²
P.1	Zaplecze sceniczne	Płyta ceramiczna w masie barwionej – odwzorowanie historyczne	13,10	Malowanie farbą zmywalną – lateksową	70+13,10
P.2	Szotnia	Płyta ceramiczna w masie barwionej – odwzorowanie historyczne	9,50	Malowanie farbą zmywalną – lateksową	50+9,50

SPRAWDZIŁ

mgr inż. Przemysław Libart
Przemysław Libart
do projektowania bez ograniczeń
w specjalności konstrukcyjno-budowlanej
nr ewid. KUP/0002/PBKd/17

WENTYLACJA MECHANICZNA
NAMIENIWO – WYMIELNIA
7 MOŻLIWOŚCIĄ ROZBUDOWY O SCHŁADZANIE

ZWIĄZEK GMIN ZIEMI KUJAWSKIEJ
ul. Chopina 4, 87-700 Aleksandrów Kuj

PROJEKTANT SŁAWOMIR SERKOWSKI
nr upr.: KUP/0061/PWBKd/16

podpis:

Serkowski

OBIEKT

PRZEBUDOWA POMIESZCZE Ń ZAPLECZA SCENICZNEGO W SALI
KOLUMNOWEJ Im. EDWARDA STACHURY NA DWORCU
KOLEJOWYM W ALEKSANDROWIE KUJ DZ. NR EWID. 1 6/10 k. m. 26

STADIUM

DOKUMENTACJA TECHNICZNA


Tytuł rysunku

RZUT PRZYZIEMI

DATA WYDANIA: 07.2018r. SKALA 1: 50 RYS. NR 1


PRAWA AUTORSKIE ZASTRZEŻENIE: NINIEJSZY PROJEKT JEST PRZEDMIOTEM PRAW AUTORSKIEGO OCHRONY. JEST
AUTORSKIM PRAWEM OSOBISTYM I AUTORSKIM PRAWEM KREATYWNYM. JEST WŁASNOŚCIĄ ARCHYTEKTONICZNY
ARCHYTEKTONICZNO-URBANISTYCZNY. UBRANISTYCZNY NA PODSTAWIE USTAWY Z DN. 10.12.1994 O PRAWIE AUTORSKIM I
PRAWACH POKEJNYCH (Dz. Ust. 80 z 2000, poz. 560).

B

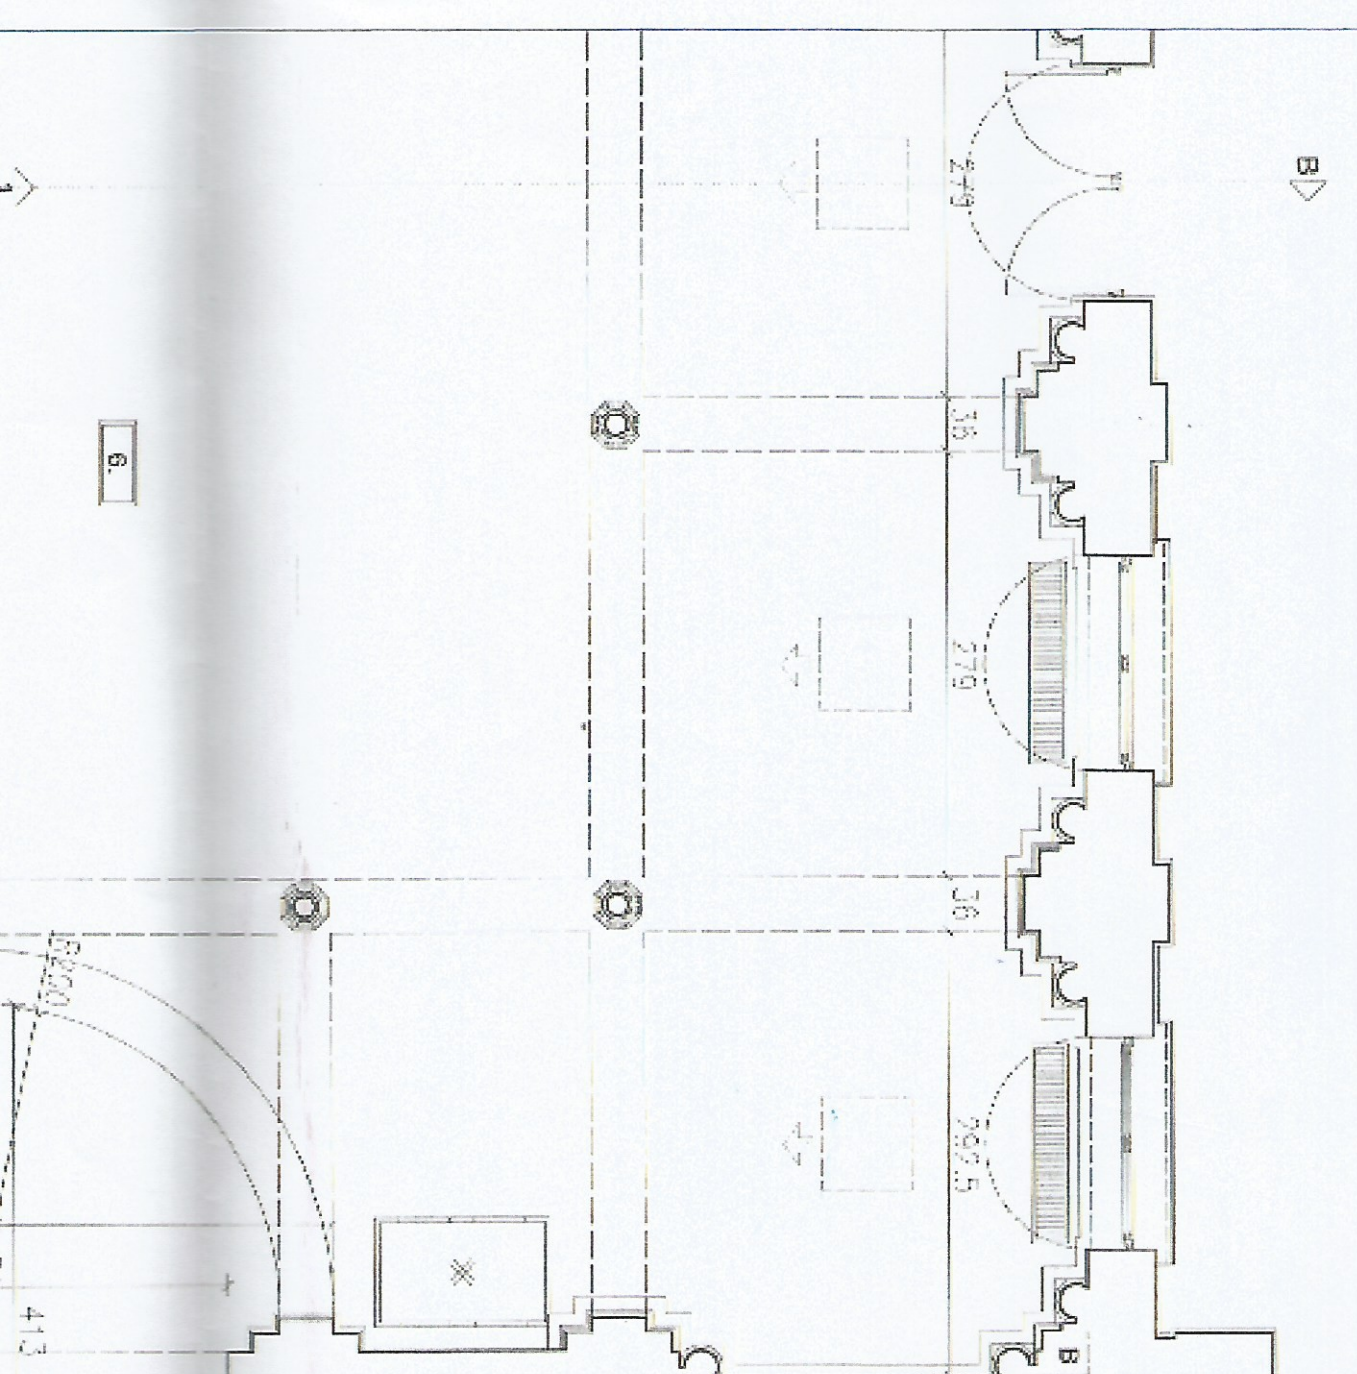


6.

**SPOSÓB UŁOŻENIA PŁYTEK PODŁOGOWYCH
WRAZ Z MONTAŻEM LISTWY PRZYPODŁOGOWEJ**

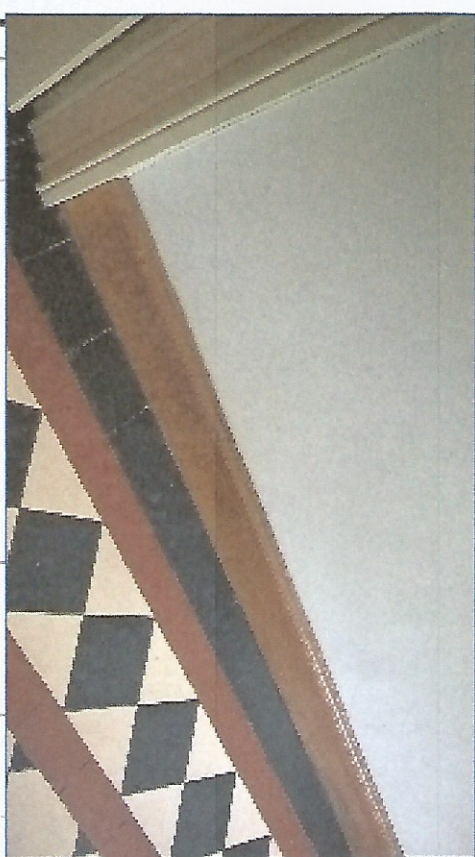

6.	SALA WIELOFUNKCYJNA	221	grzeń otworów
	RAZEM:	272,05	
80	12	725	
		634	

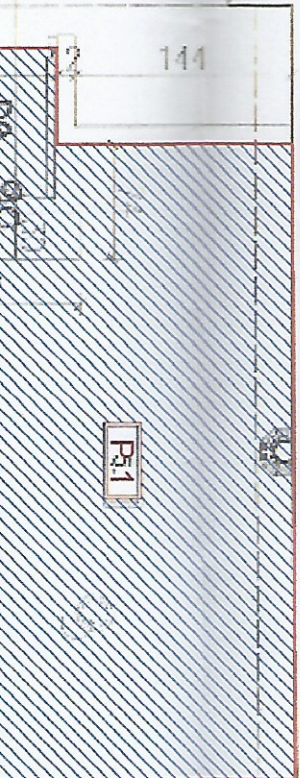

**INFORMACJA DOTYCZĄCA
BEZPIECZEŃSTWA I OCHRONY ZDROWIA
BIOZ**

według
ROZPORZĄDZENIA MINISTRA INFRASTRUKTURY z dnia 23 czerwca
2003 r. w sprawie informacji dotyczącej bezpieczeństwa i ochrony zdrowia
oraz planu bezpieczeństwa i ochrony zdrowia (Dz.U. Nr 120, poz.1126) - §2:1.

NAZWA:

PLAN BIOZ

TEMAT:

**PRZEBUDOWA POMIESZCZEŃ ZAPLECZA SCENICZNEGO
W SALI KOLUMNOWEJ im. EDWARDA STACHURY NA
DWORCU KOLEJOWYM W ALEKSANDROWIE KUJ**

ADRES OBIEKTU : ul. Wojska Polskiego 2, Aleksandrów Kujawski

NUMER DZIAŁKI: 16/10 k.m. 26

INWESTOR : Związek Gmin Ziemi Kujawskiej


**ADRES: ul. Chopina 4
87-700 Aleksandrów Kujawski**

JEDNOSTKA PROJEKTOWA:

**PRO – INWEST - KOMP Sławomir Serkowski
88-200 Radziejów ul. Armii Krajowej 7a tel. 509452137**

ZESPÓŁ PROJEKTOWY

Oświadczenie uczestników procesu projektowego.: Projektanci i sprawdzający oświadczamy, że w/w projekt został sporządzony zgodnie z obowiązującymi przepisami oraz zasadami wiedzy technicznej. Podstawa prawna: art. 20 ust. 4 ustawy z dnia 7 lipca 1994r. Prawo budowlane (tekst jednolity Dz.U. z 2017 r., poz. 1332).

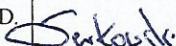	imię i nazwisko	uprawnienia	branża	podpis
projektant	mgr inż. Sławomir Serkowski	KUP/0061/PWBKb/16	KONSTR. – BUD.	

DATA

25 lipca 2018r.

Informację dotyczącą bezpieczeństwa i ochrony zdrowia wg wymogów:

ROZPORZĄDZENIA MINISTRA INFRASTRUKTURY z dnia 23 czerwca 2003 r. w sprawie informacji dotyczącej bezpieczeństwa i ochrony zdrowia oraz planu bezpieczeństwa i ochrony zdrowia (Dz.U. Nr 120, poz.1126) - §2.1.

§2.1. Informacja dotycząca bezpieczeństwa i ochrony zdrowia, zwana dalej "informacją", zawiera stronę tytułową i część opisową.

1. Strona tytułowa zawiera:

- a) Nazwę i adres obiektu budowlanego;
- b) Imię i nazwisko lub nazwę inwestora oraz jego adres;
- c) Imię i nazwisko oraz adres projektanta, sporządzającego informację.

2. Część opisowa zawiera:

- a) Zakres robót dla całego zamierzenia budowlanego oraz kolejność realizacji poszczególnych obiektów;
- b) Wykaz istniejących obiektów budowlanych;
- c) Wskazanie elementów zagospodarowania działki lub terenu, które mogą stwarzać zagrożenie bezpieczeństwa i zdrowia ludzi;
- d) Wskazanie dotyczące przewidywanych zagrożeń występujących podczas realizacji robót budowlanych, określające skalę i rodzaje zagrożeń oraz miejsce i czas ich wystąpienia;
- e) Wskazanie sposobu prowadzenia instruktażu pracowników przed przystąpieniem do realizacji robót szczególnie niebezpiecznych;
- f) Wskazanie środków technicznych i organizacyjnych, zapobiegających niebezpieczeństwom wynikającym z wykonywania robót budowlanych w strefach szczególnego zagrożenia zdrowia lub w ich sąsiedztwie, w tym zapewniających bezpieczną i sprawną komunikację, umożliwiającą szybką ewakuację na wypadek pożaru, awarii i innych zagrożeń.

CZEŚĆ OPISOWA

I. Zakres robót dla całego zamierzenia budowlanego oraz kolejność realizacji poszczególnych obiektów.

Zakres robót obejmuje:

- Rozbudowę i przebudowę świetlicy wiejskiej
 - roboty wykończeniowe,
 - roboty porządkowe.

II. Wykaz istniejących obiektów budowlanych.

Działka nr 16/10 k.m. 26 położona w miejscowości Aleksandrów Kujawski jest obecnie działką zabudowaną budynkiem dworca kolejowego. Inwestor obecnie sukcesywnie przeprowadza roboty remontowe w budynku dworca.

III. Wskazanie elementów zagospodarowania działki lub terenu, które mogą stwarzać zagrożenie bezpieczeństwa i zdrowia ludzi.

Szczegółowy zakres robót budowlanych, które mogą stwarzać zagrożenie bezpieczeństwa i zdrowia ludzi o których mowa w art. 21aust. 2 ustawy z dnia 7 lipca 1994r. – Prawo Budowlane:

- | | |
|---|-----|
| 1) Zakres robót budowlanych, których charakter, organizacja lub miejsce prowadzenia stwarza szczególnie wysokie ryzyko powstania zagrożenia bezpieczeństwa i zdrowia ludzi, a w szczególności przysypania ziemią lub upadku z wysokości | |
| a) wykonywanie wykopów o ścianach pionowych bez rozparcia o głębokości większej niż 1,5 m oraz wykopów o bezpiecznym nachyleniu ścian o głębokości większej niż 3,0 m | NIE |
| b) roboty, przy których wykonywaniu występuje ryzyko upadku z wysokości ponad 5,0 m, | TAK |
| c) rozbiórki obiektów budowlanych o wysokości powyżej 8 m | NIE |
| d) roboty wykonywane na terenie czynnych zakładów przemysłowych | NIE |
| e) montaż, demontaż i konserwacja rusztowań przy budynkach wysokich i wysokościowych, | NIE |
| f) roboty wykonywane przy użyciu dźwigów lub śmigłowców, | NIE |
| g) prowadzenie robót na obiektach mostowych metodą nasuwania konstrukcji na podpory, | NIE |
| h) montaż elementów konstrukcyjnych obiektów mostowych, | NIE |
| i) betonowanie wysokich elementów konstrukcyjnych mostów, takich jak przyczółki, filary i pylony, | NIE |
| j) fundamentowanie podpór mostowych i innych obiektów budowlanych na palach, | NIE |
| k) roboty wykonywane pod lub w pobliżu przewodów linii elektroenergetycznych, w odległości liczonej poziomo od skrajnych przewodów, mniejszej niż: | NIE |
| - 3,0 m - dla linii o napięciu znamionowym nieprzekraczającym 1 kV | NIE |
| - 5,0 m - dla linii o napięciu znamionowym powyżej 1 kV, lecz nieprzekraczającym 15 kV, | NIE |
| - 10,0 m - dla linii o napięciu znamionowym powyżej 15 kV, lecz nieprzekraczającym 30 kV, | NIE |
| - 15,0 m - dla linii o napięciu znamionowym powyżej 30 kV, lecz nieprzekraczającym 110 kV, | NIE |
| l) roboty budowlane prowadzone w portach i przystaniach podczas ruchu statków, | NIE |
| m) roboty prowadzone przy budowlach piętrzących wodę, przy wysokości piętrzenia powyżej 1 m, | NIE |
| n) roboty wykonywane w pobliżu linii kolejowych; | NIE |
| 2) Zakres robót budowlanych, przy prowadzeniu których występują działania substancji chemicznych lub czynników biologicznych zagrażających bezpieczeństwu i zdrowiu ludzi: | TAK |
| a) roboty prowadzone w temperaturze poniżej -10°C | NIE |
| b) roboty polegające na usuwaniu i naprawie wyrobów budowlanych zawierających azbest; | NIE |
| 3) Zakres robót budowlanych stwarzających zagrożenie promieniowaniem jonizującym: | NIE |

a) roboty remontowe i rozbiórkowe obiektów przemysłu energii atomowej,	NIE
b) roboty remontowe i rozbiórkowe obiektów, w których były realizowane procesy technologiczne z użyciem izotopów;	NIE
4) Zakres robót budowlanych prowadzonych w pobliżu linii wysokiego napięcia lub czynnych linii komunikacyjnych:	NIE
a) roboty wykonywane w odległości liczonej poziomo od skrajnych przewodów, mniejszej niż 15,0 m - dla linii o napięciu znamionowym 110 kV,	NIE
b) roboty wykonywane w odległości liczonej poziomo od skrajnych przewodów, mniejszej niż 30,0 m - dla linii o napięciu znamionowym powyżej 110 kV,	NIE
c) budowa i remont:	NIE
- linii kolejowych (roboty torowe i podtorowe),	NIE
- sieci trakcyjnej i linii zasilającej sieć trakcyjną i urządzenia elektroenergetyczne,	NIE
- linii i urządzeń sterowania ruchem kolejowym,	NIE
- sieci telekomunikacyjnych, radiotelekomunikacyjnych i komputerowych, związane z prowadzeniem ruchu kolejowego,	NIE
d) wszystkie roboty budowlane, wykonywane na obszarze kolejowym w warunkach prowadzenia ruchu kolejowego;	NIE
5) Zakres robót budowlanych stwarzających ryzyko utonięcia pracowników:	
a) roboty prowadzone z wody lub pod wodą,	NIE
b) montaż elementów konstrukcyjnych obiektów mostowych,	NIE
c) fundamentowanie podpór mostowych i innych obiektów budowlanych na palach,	NIE
d) roboty prowadzone przy budowlach piętrzących wodę, przy wysokości piętrzenia powyżej 1 m;	NIE
6) Zakres robót budowlanych prowadzonych w studniach, pod ziemią i w tunelach	
a) roboty prowadzone w zbiornikach, kanałach, wnętrzach urządzeń technicznych i w innych niebezpiecznych przestrzeniach zamkniętych,	NIE
b) roboty związane z wykonywaniem przejść rurociągów pod przeszkodami metodami: tunelową, przecisku lub podobnymi;	TAK
7) Zakres robót budowlanych wykonywanych przez kierujących pojazdami zasilanymi z linii napowietrznych - roboty przy budowie, remoncie i rozbiórce torowisk	NIE
8) Zakres robót budowlanych wykonywanych w kesonach, z atmosferą wytwarzaną ze sprężonego powietrza - roboty przy budowie i remoncie nabrzeży portowych i przepraw mostowych;	NIE
9) Zakres robót budowlanych wymagających użycia materiałów wybuchowych:	
a) roboty ziemne związane z przemieszczaniem lub zagęszczaniem gruntu,	NIE
b) roboty rozbiórkowe, w tym wykonywanie otworów w istniejących elementach konstrukcyjnych obiektów;	NIE
10) Zakres robót budowlanych prowadzonych przy montażu i demontażu ciężkich elementów prefabrykowanych – roboty, których masa przekracza 1,0 t.	
a) roboty budowlane prowadzone w portach i przystaniach podczas ruchu statków,	NIE
m) roboty prowadzone przy budowlach piętrzących wodę, przy wysokości piętrzenia powyżej 1 m,	NIE
n) roboty wykonywane w pobliżu linii kolejowych;	NIE

IV. Wskazanie dotyczące przewidywanych zagrożeń występujących podczas realizacji robót budowlanych, określające skalę i rodzaje zagrożeń oraz miejsce i czas ich wystąpienia;

Występują roboty budowlane, które mogą stwarzać zagrożenie bezpieczeństwa i zdrowia ludzi o których mowa w art. 21a ust. 2 ustawy z dnia 7 lipca 1994 r. - Prawo budowlane. Skala zagrożeń jest jednostkowa i ogranicza się do terenu działki 4083/12 obręb Dąblin.

Rodzaj zagrożeń – głównie związane z robotami wysokościowymi, oraz robotami ziemnymi.

V. Wskazanie sposobu prowadzenia instruktażu pracowników przed przystąpieniem do realizacji robót szczególnie niebezpiecznych;

Występują roboty budowlane, które mogą stwarzać zagrożenie bezpieczeństwa i zdrowia ludzi, o których mowa w art. 21a ust. 2 ustawy z dnia 7 lipca 1994 r. - Prawo budowlane.

Istnieje konieczność prowadzenia instruktażu pracowników przed przystąpieniem do realizacji robót szczególnie niebezpiecznych określonych j.w.

Przy zmianie stanowiska pracy przez pracownika przeprowadzone zostanie szkolenie stanowiskowe. Osoba odpowiedzialna za koordynację bezpieczeństwa na budowie: **kierownik budowy**

VI. Wskazanie środków technicznych i organizacyjnych zapobiegających niebezpieczeństwom wynikającym z wykonywania robót budowlanych;

Występują roboty budowlane, które mogą stwarzać zagrożenie bezpieczeństwa i zdrowia ludzi, o których mowa w art. 21a ust. 2 ustawy z dnia 7 lipca 1994 r. - Prawo budowlane. Środki techniczne i organizacyjne, zapobiegające niebezpieczeństwom wynikającym z wykonywania robót budowlanych w strefach szczególnego zagrożenia zdrowia lub w ich sąsiedztwie, w tym zapewniających bezpieczną i sprawną komunikację, umożliwiającą szybką ewakuację na wypadek pożaru, awarii i innych zagrożeń – nie wykraczają poza ogólne warunki BHP przy robotach rozbiórkowych i budowlano-montażowych szczególnie prowadzonych na wysokościach.

Projektant

mgr inż. Sławomir Serkowski
Uprawnienia budowlane
do projektowania i kierowania robotami
budowlanymi bez ograniczeń
w specjalności konstrukcyjno-budowlanej
nr upraw: KUP.000X.PW.BHb.16

