


Kondygnacja parteru

LEGENDA:

- Projektowane gniazda tlenowe
- Instalacje gniazda tlenowe
- Instalacja podciśnienia
- linia przerywana – kondygnacja piwnicy
- linia ciągła – kondygnacja parteru
- Instalacja sprężonego powietrza
- linia przerywana – kondygnacja piwnicy
- linia ciągła – kondygnacja parteru
- Istniejąca instalacja tlenowa
- Projektowana instalacja tlenowa
- Punkt poboru odciągu gazów
- SZIA-3 Strefowy zespół inf.-zaworowy
- PSW-3 Sygnalizator gazów
- Przewód 4x0,5 ekranowany
- Przewód elektryczny 2x1,0mm²
- Przewód elektryczny 5x2,5mm²
- RE Istniejąca rozdzielnia elektryczna w piwnicy
- T Projektowany transformator 24V

- 106 Sala intensywnej terapii
- 107 Sala reanimacji nr II
- 110 Sala operacyjna
- 115 Sala reanimacji nr I
- 124a Sala obserwacji I
- 128 Sala obserwacji II

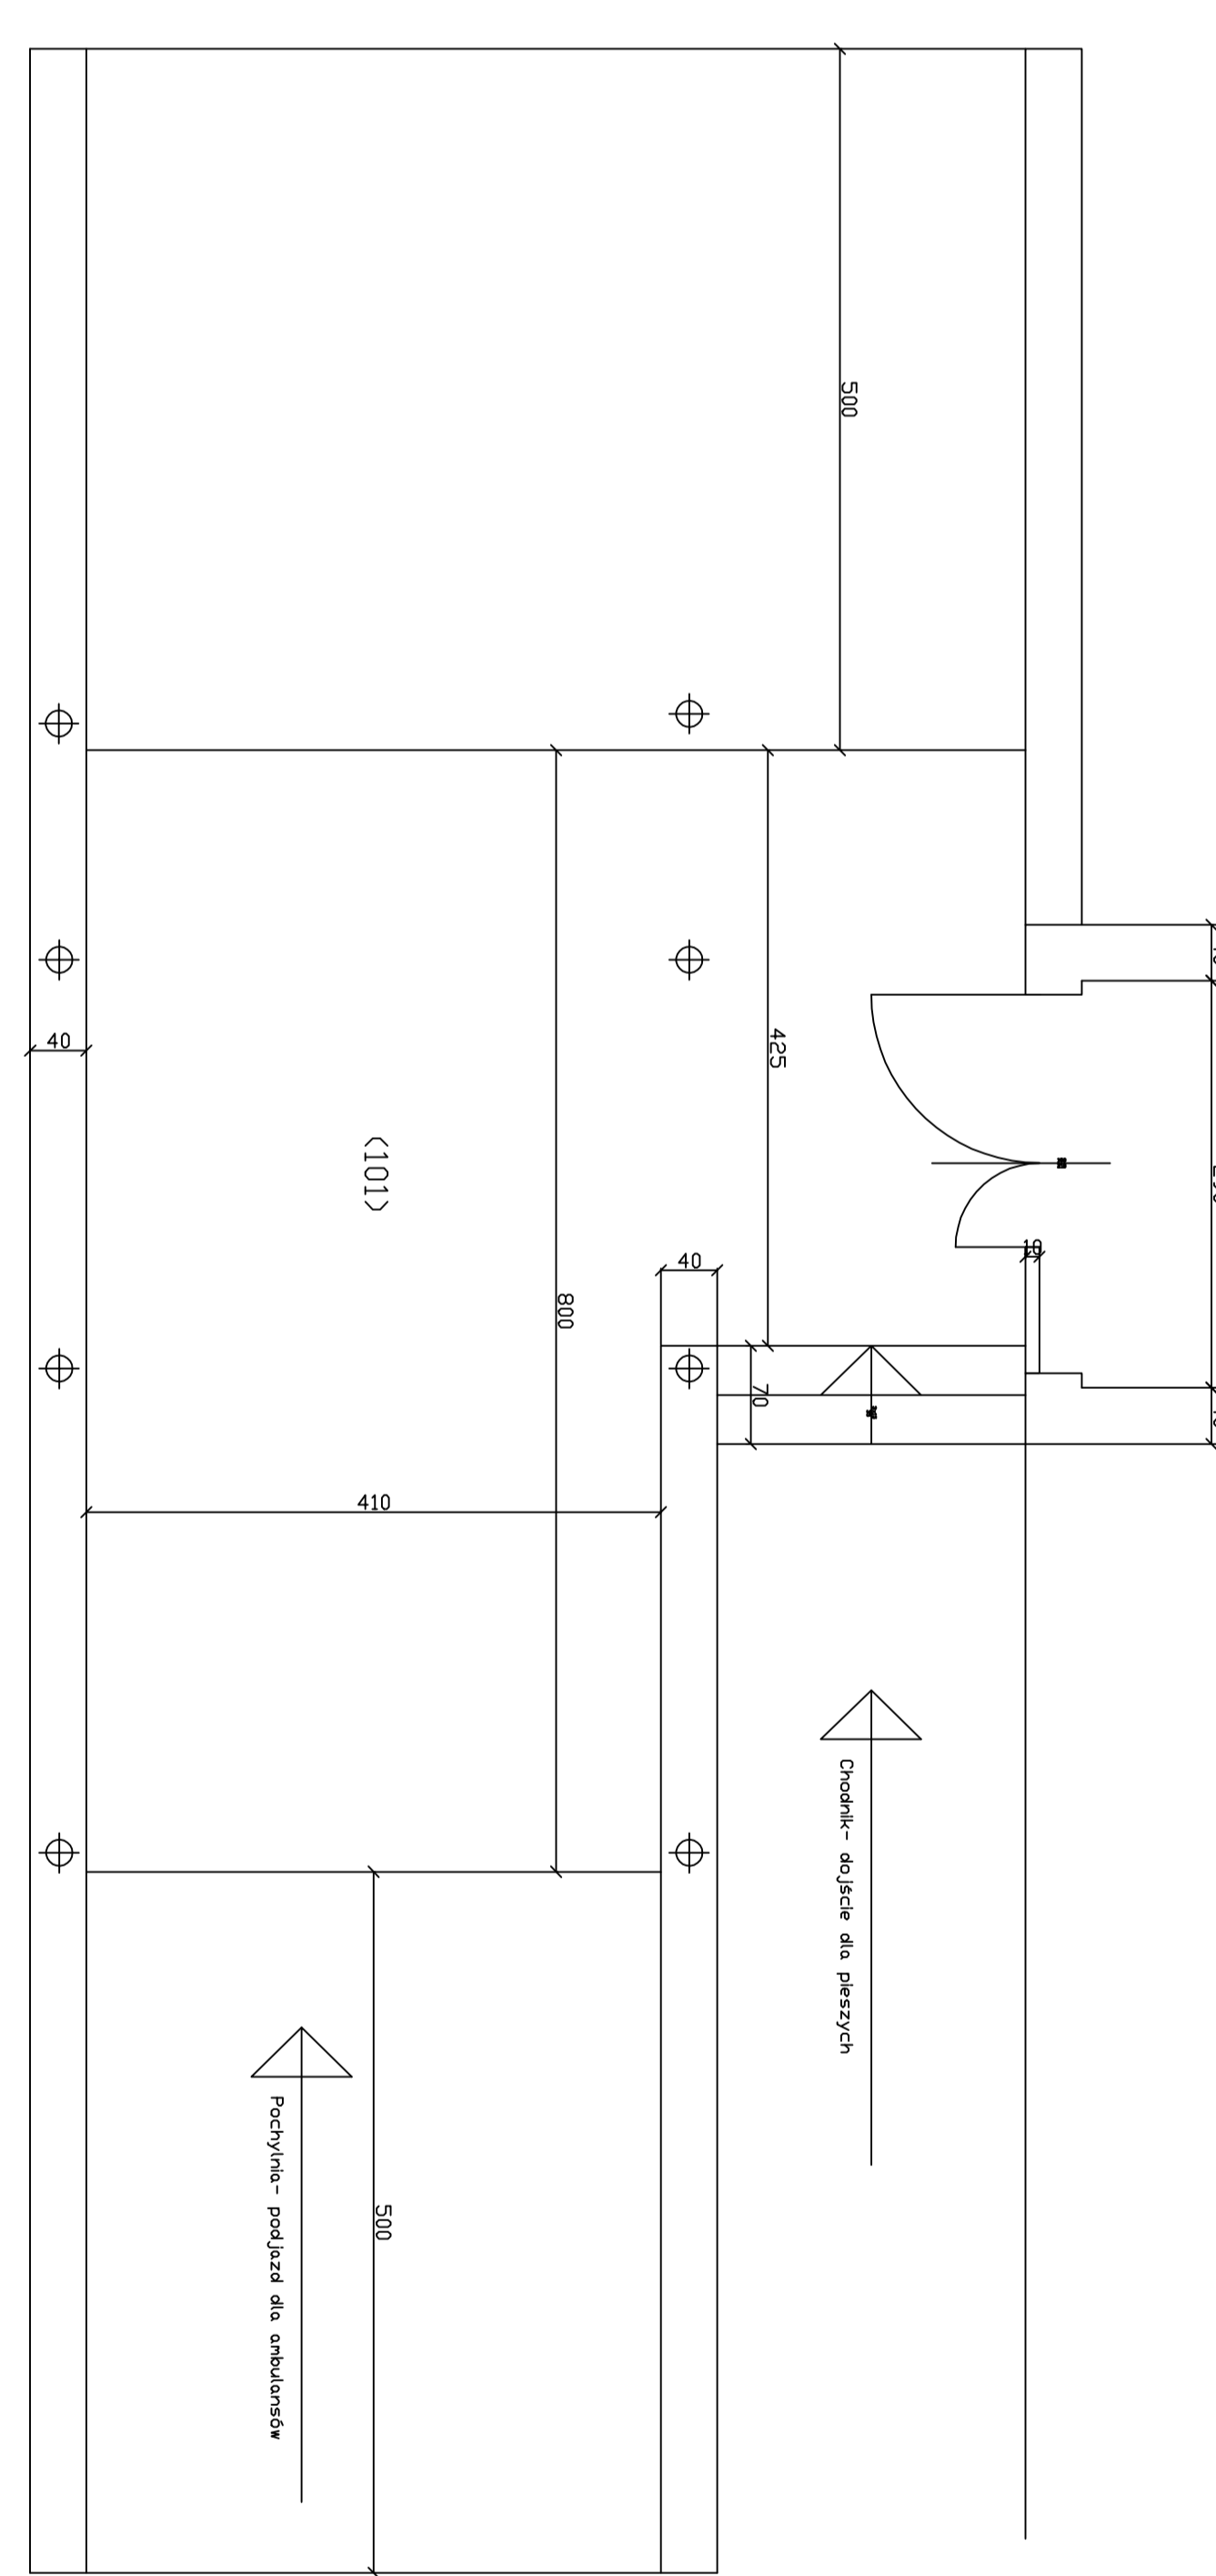

Szpitalny oddział ratowniczy
 Projekt robót remontowych
 przystosowujących pomieszczenia izby przyjęć na
 oddział ratownictwa medycznego i izby przyjęć
 Lokalizacja – Szpital powiatowy im. Jana Pawła II
 ul. Żeromskiego 28, 29-100 Wioszczowa