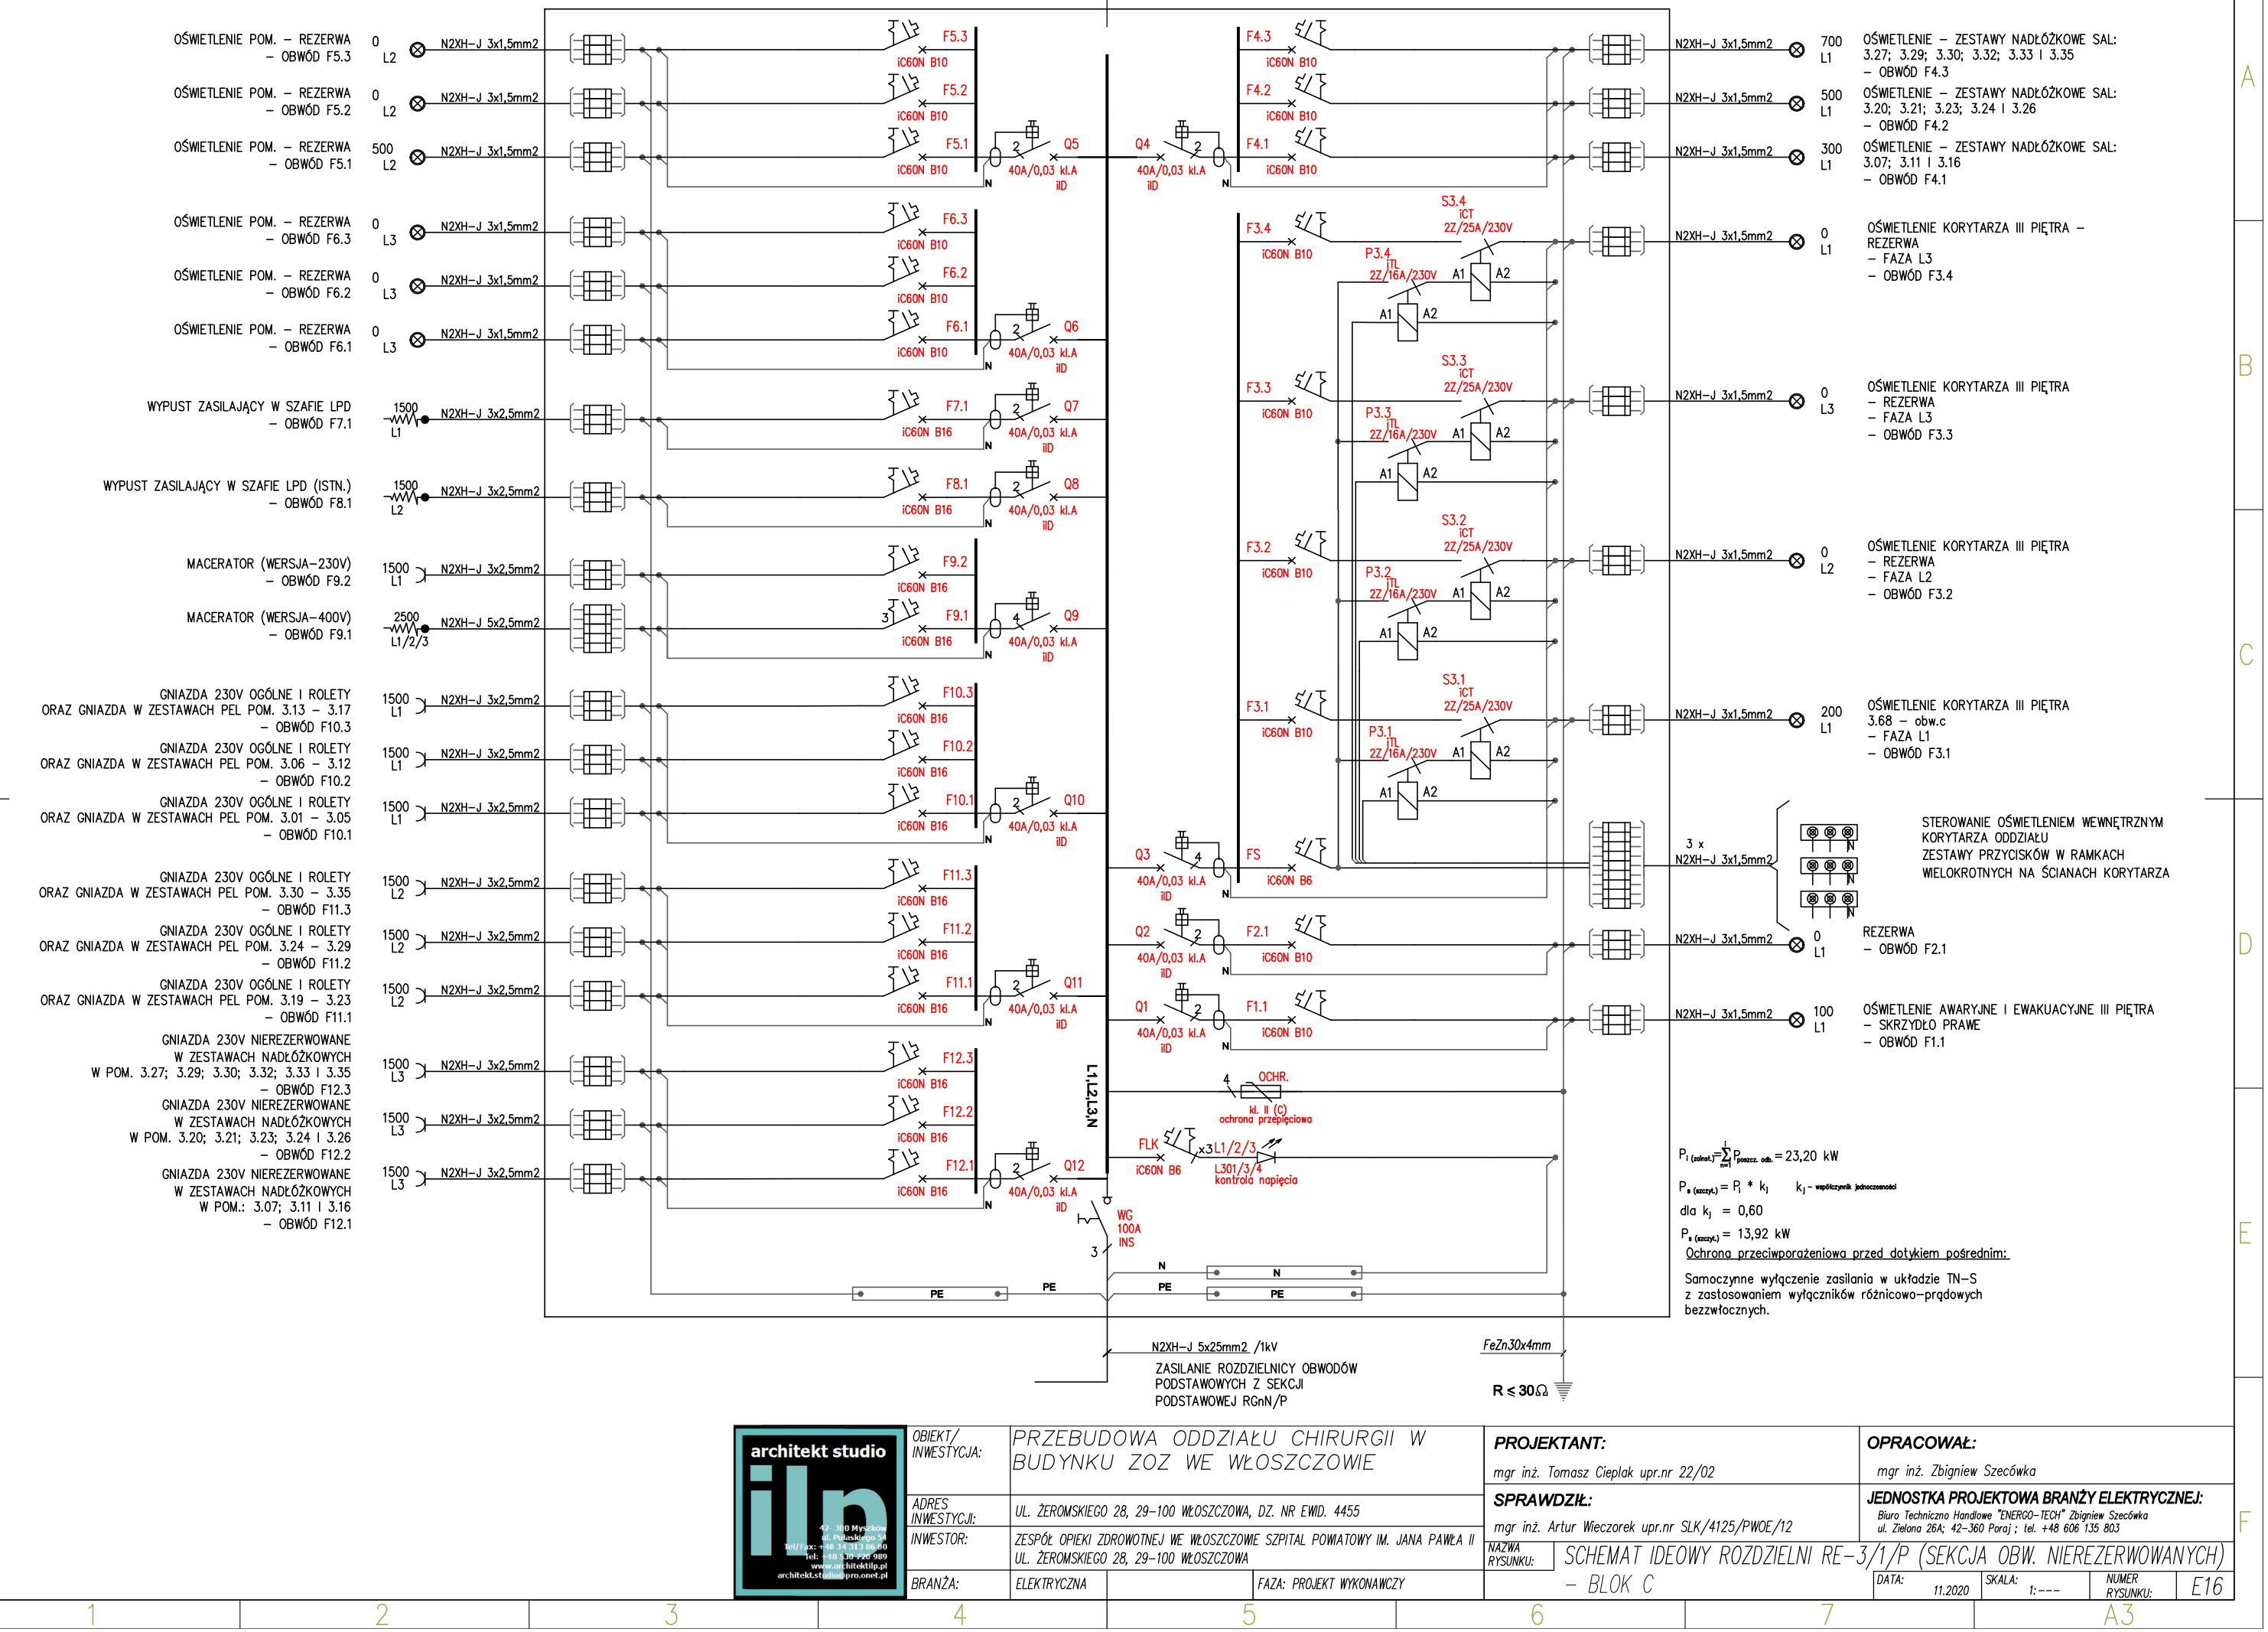

architekt studio iln 42-300 Myszków ul. Pułaskiego 5/1 Tel/Fax: +48 34 313 86 40 Tel: +48 530 920 989 www.architektilp.pl architekt.studio@pro.onet.pl	OBIEKT/ INWESTYCJA:	PRZEBUDOWA ODDZIAŁU CHIRURGII W BUDYNKU ZOZ WE WŁOSZCZOWIE	**PROJEKTANT:** mgr inż. Tomasz Cieplak upr.nr 22/02 / **OPRACOWAŁ:** mgr inż. Zbigniew Szecówka
	ADRES INWESTYCJI:	UL. ŻEROMSKIEGO 28, 29–100 WŁOSZCZOWA, DZ. NR EWID. 4455	**SPRAWDZIŁ:** mgr inż. Artur Wieczorek upr.nr SLK/4125/PWOE/12 / **JEDNOSTKA PROJEKTOWA BRANŻY ELEKTRYCZNEJ:** Biuro Techniczno Handlowe "ENERGO–TECH" Zbigniew Szecówka, ul. Zielona 26A; 42–360 Poraj; tel. +48 606 135 803
	INWESTOR:	ZESPÓŁ OPIEKI ZDROWOTNEJ WE WŁOSZCZOWIE SZPITAL POWIATOWY IM. JANA PAWŁA II UL. ŻEROMSKIEGO 28, 29–100 WŁOSZCZOWA	NAZWA RYSUNKU: SCHEMAT IDEOWY ROZDZIELNI RE–3/1/P (SEKCJA OBW. NIEREZERWOWANYCH) – BLOK C
	BRANŻA: ELEKTRYCZNA	FAZA: PROJEKT WYKONAWCZY	DATA: 11.2020 / SKALA: 1:--- / NUMER RYSUNKU: E16

A3