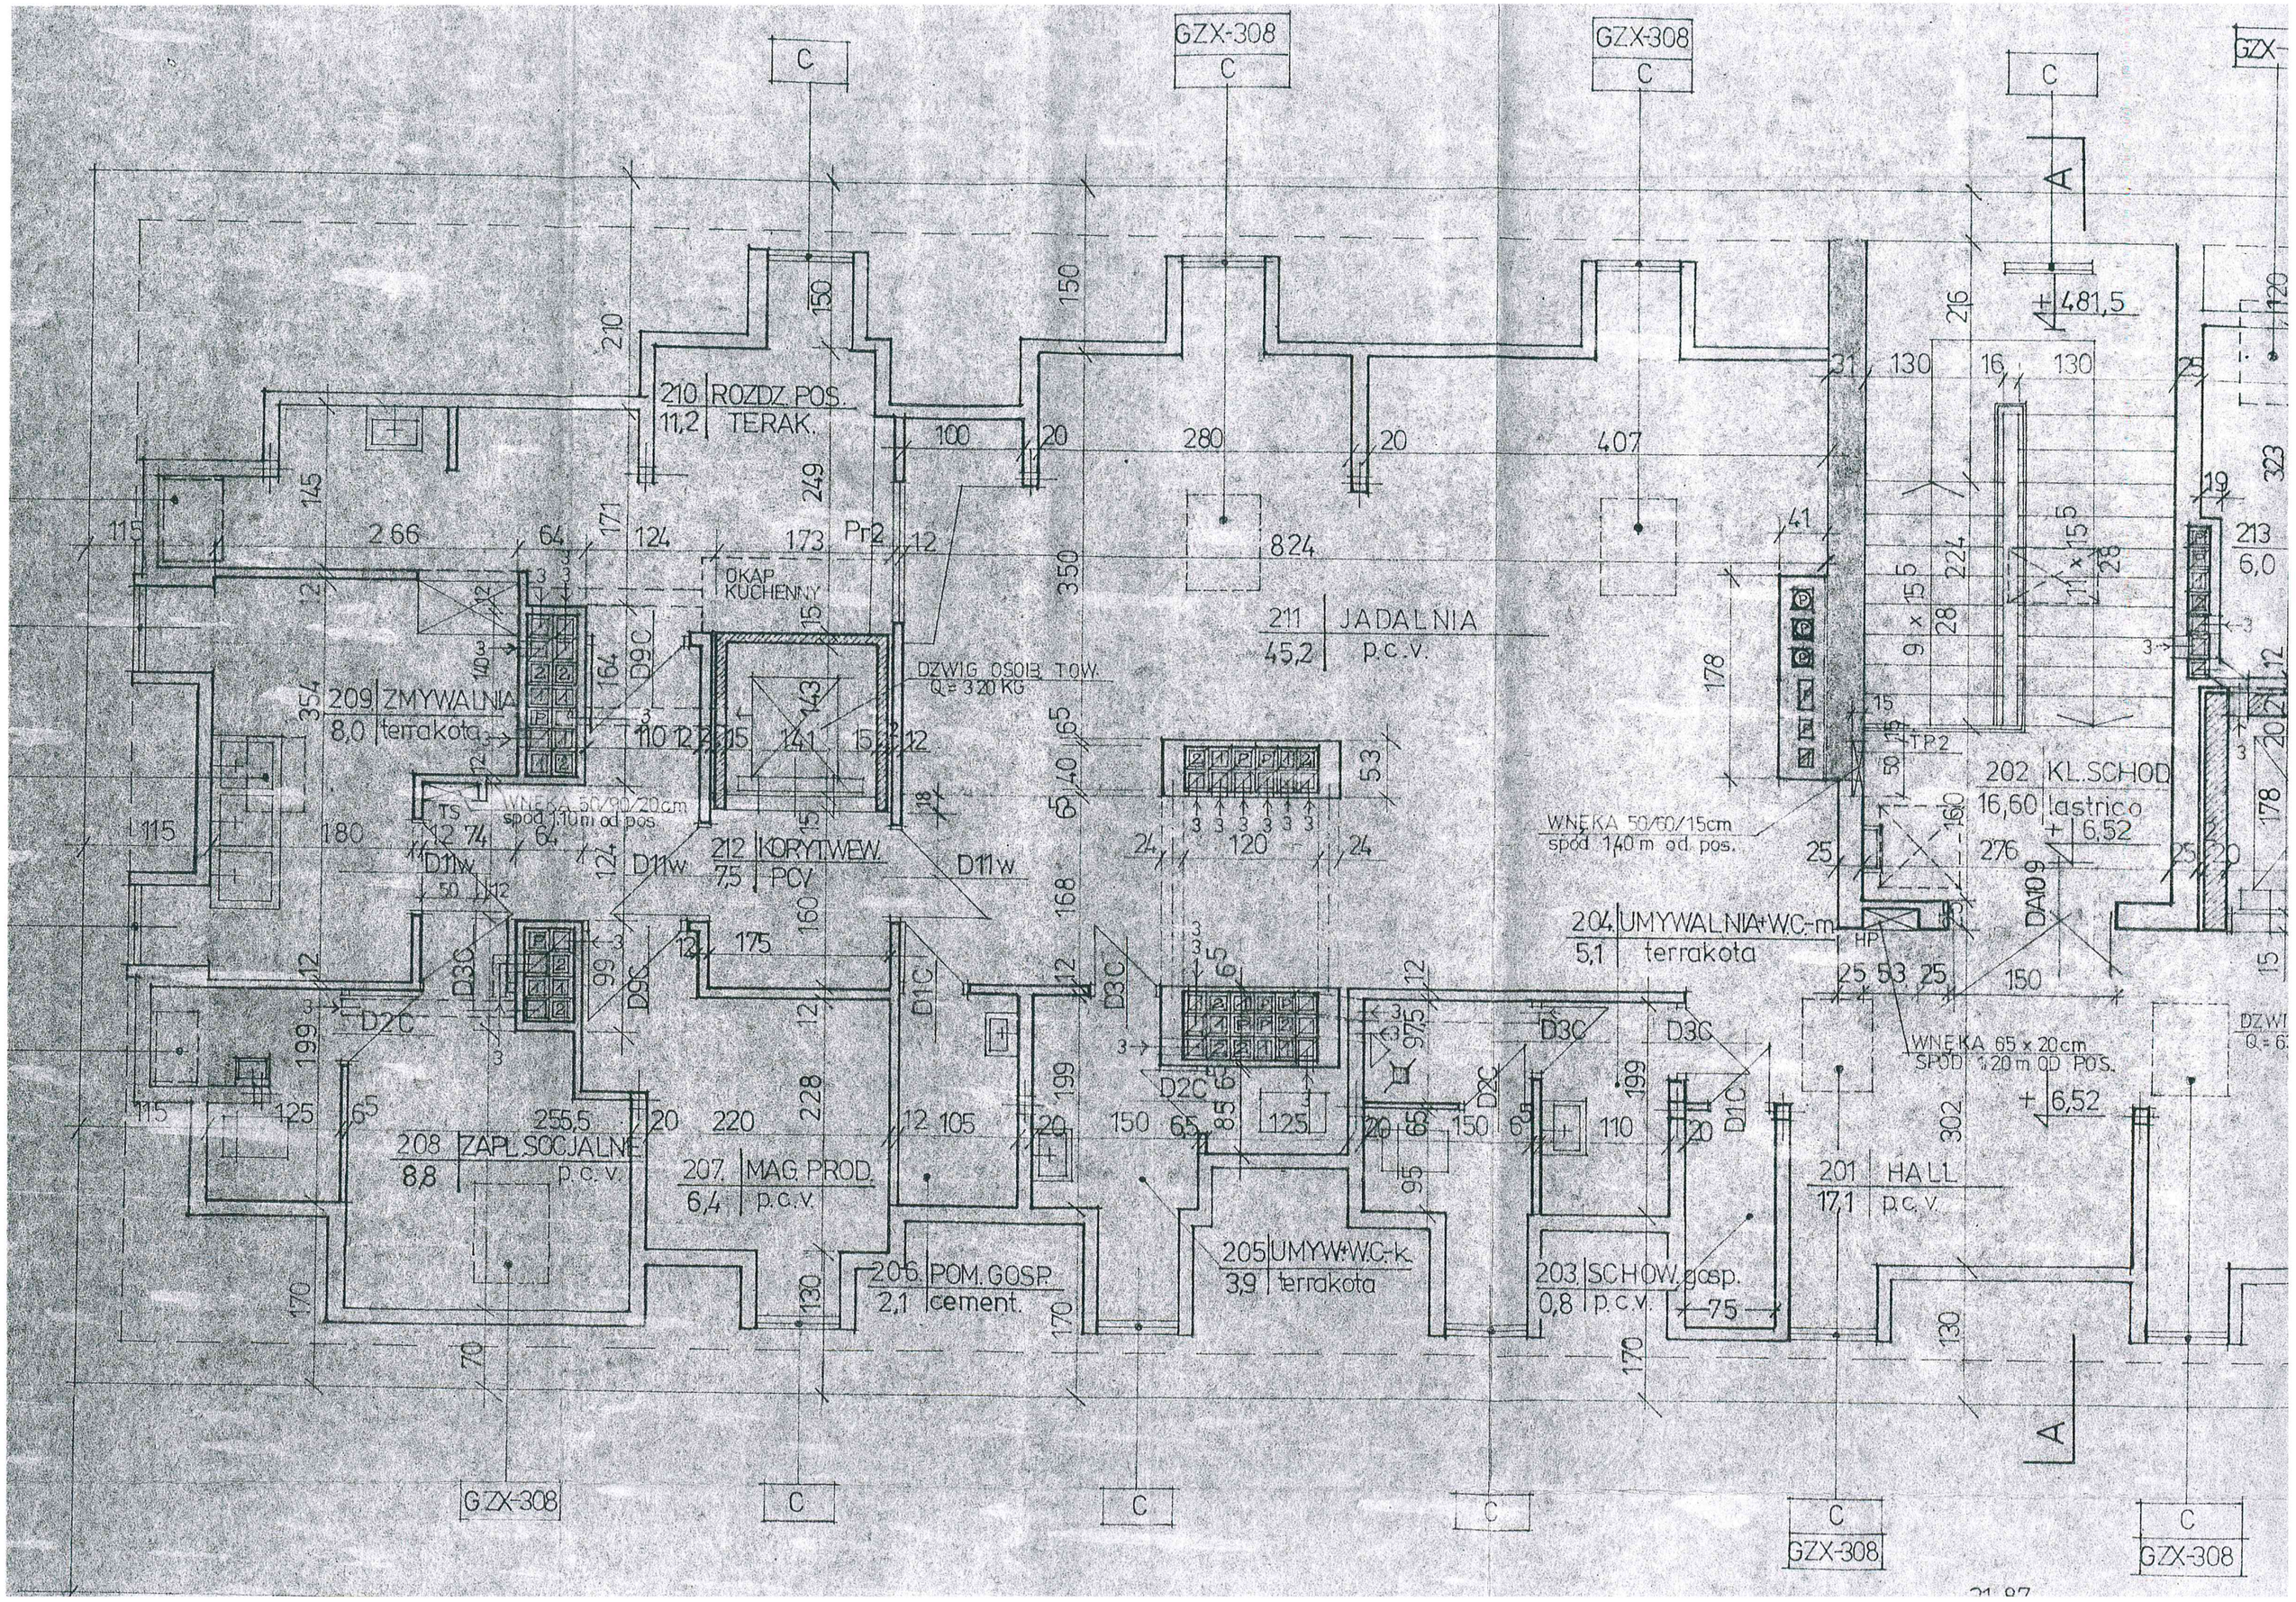

GZX-308
C
A
210 ROZDZ. POS.
11,2 TERAK.
211 JADALNIA
45,2 p.c.v.
209 ZMYWALNIA
8,0 terrakota
OKAP KUCHENNY
DZWIG OSOB. TOW.
Q = 320 KG
212 KORYT.WEW.
7,5 PCV
WNĘKA 50/90/20cm
spód 1,10m od pos.
WNĘKA 50/60/15cm
spód 1,40 m od. pos.
202 KL.SCHOD
16,60 lastrico
204 UMYWALNIA+W.C.-m
5,1 terrakota
WNĘKA 65 x 20cm
SPÓD 1,20 m OD POS.
208 ZAPL.SOCJALNE
8,8 p.c.v.
207 MAG.PROD.
6,4 p.c.v.
206 POM.GOSP.
2,1 cement.
205 UMYW+W.C.-k.
3,9 terrakota
203 SCHOW.gosp.
0,8 p.c.v.
201 HALL
17,1 p.c.v.

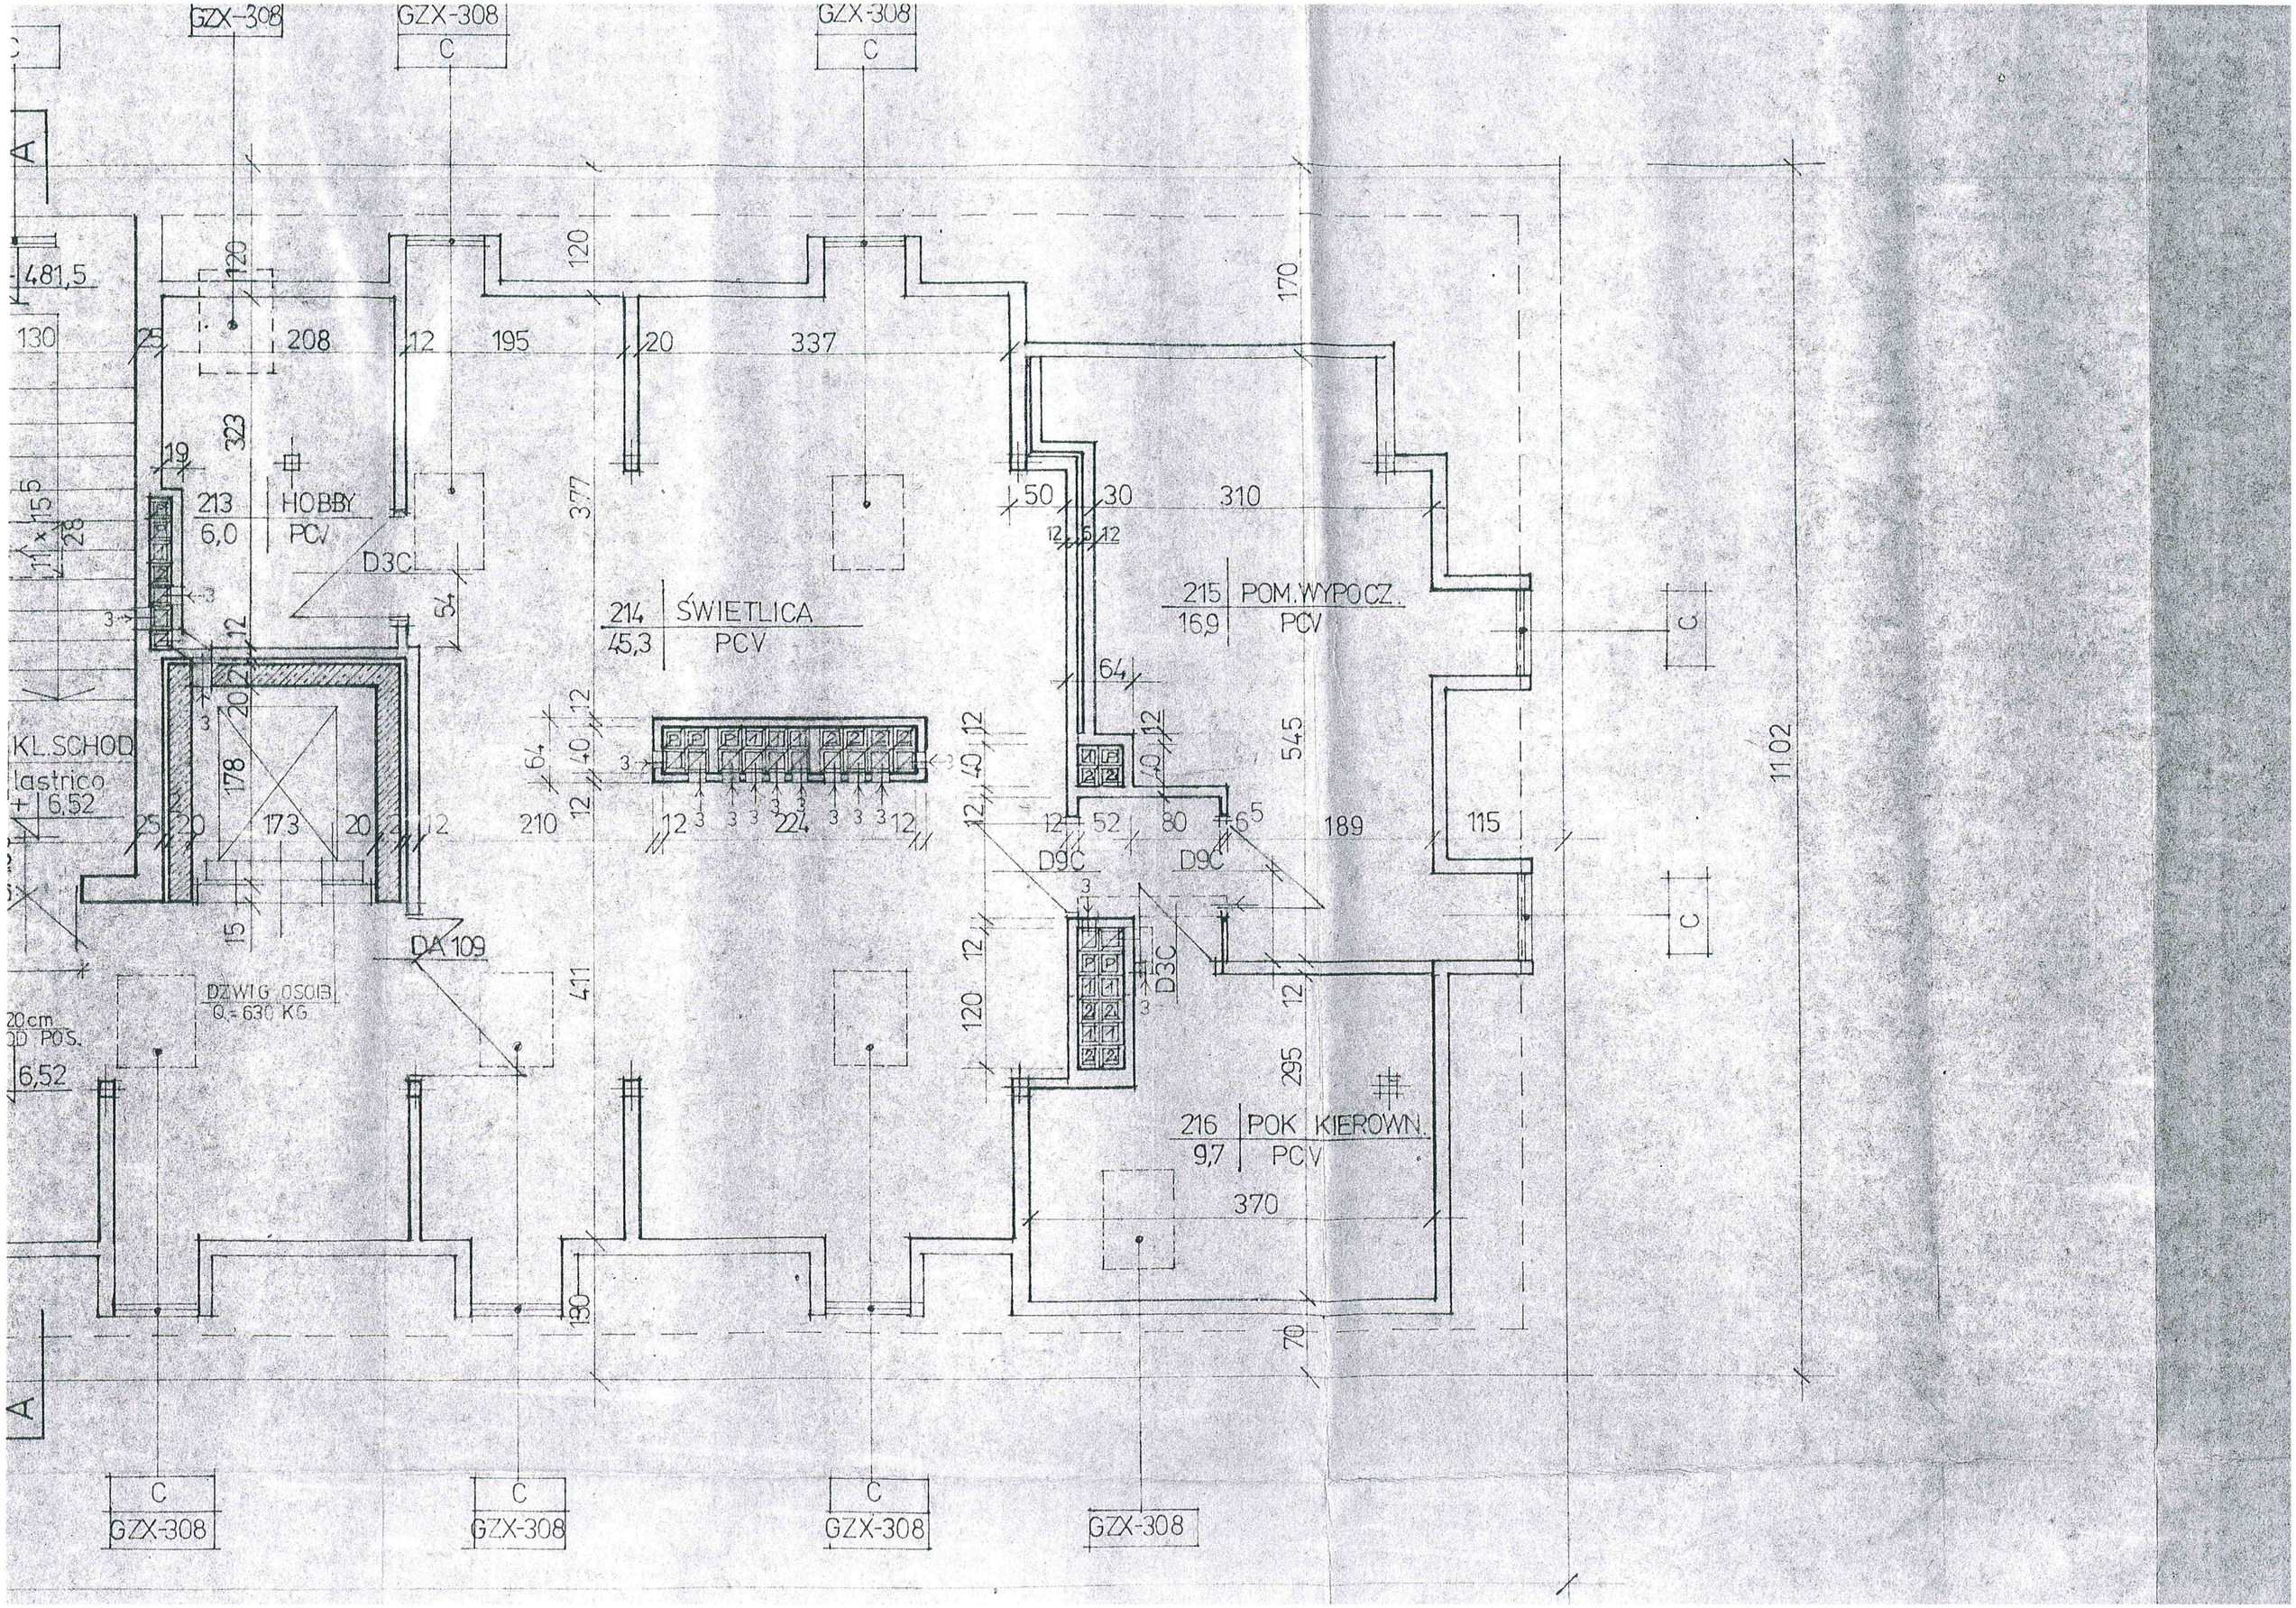

GZX-308
C
A
481,5
130
25
208
12
195
20
337
120
170
323
19
213
6,0
HOBBY
PCV
D3C
377
50
30
310
214
45,3
ŚWIETLICA
PCV
215
16,9
POM.WYPOCZ.
PCV
64
545
11.02
KL.SCHOD
lastrico
6,52
178
173
210
224
52
80
189
115
D9C
15
DA 109
DZWIG OSOIB
Q = 630 KG
411
120
295
216
9,7
POK KIEROWN.
PCV
370
130
70