


RZUT PARTERU

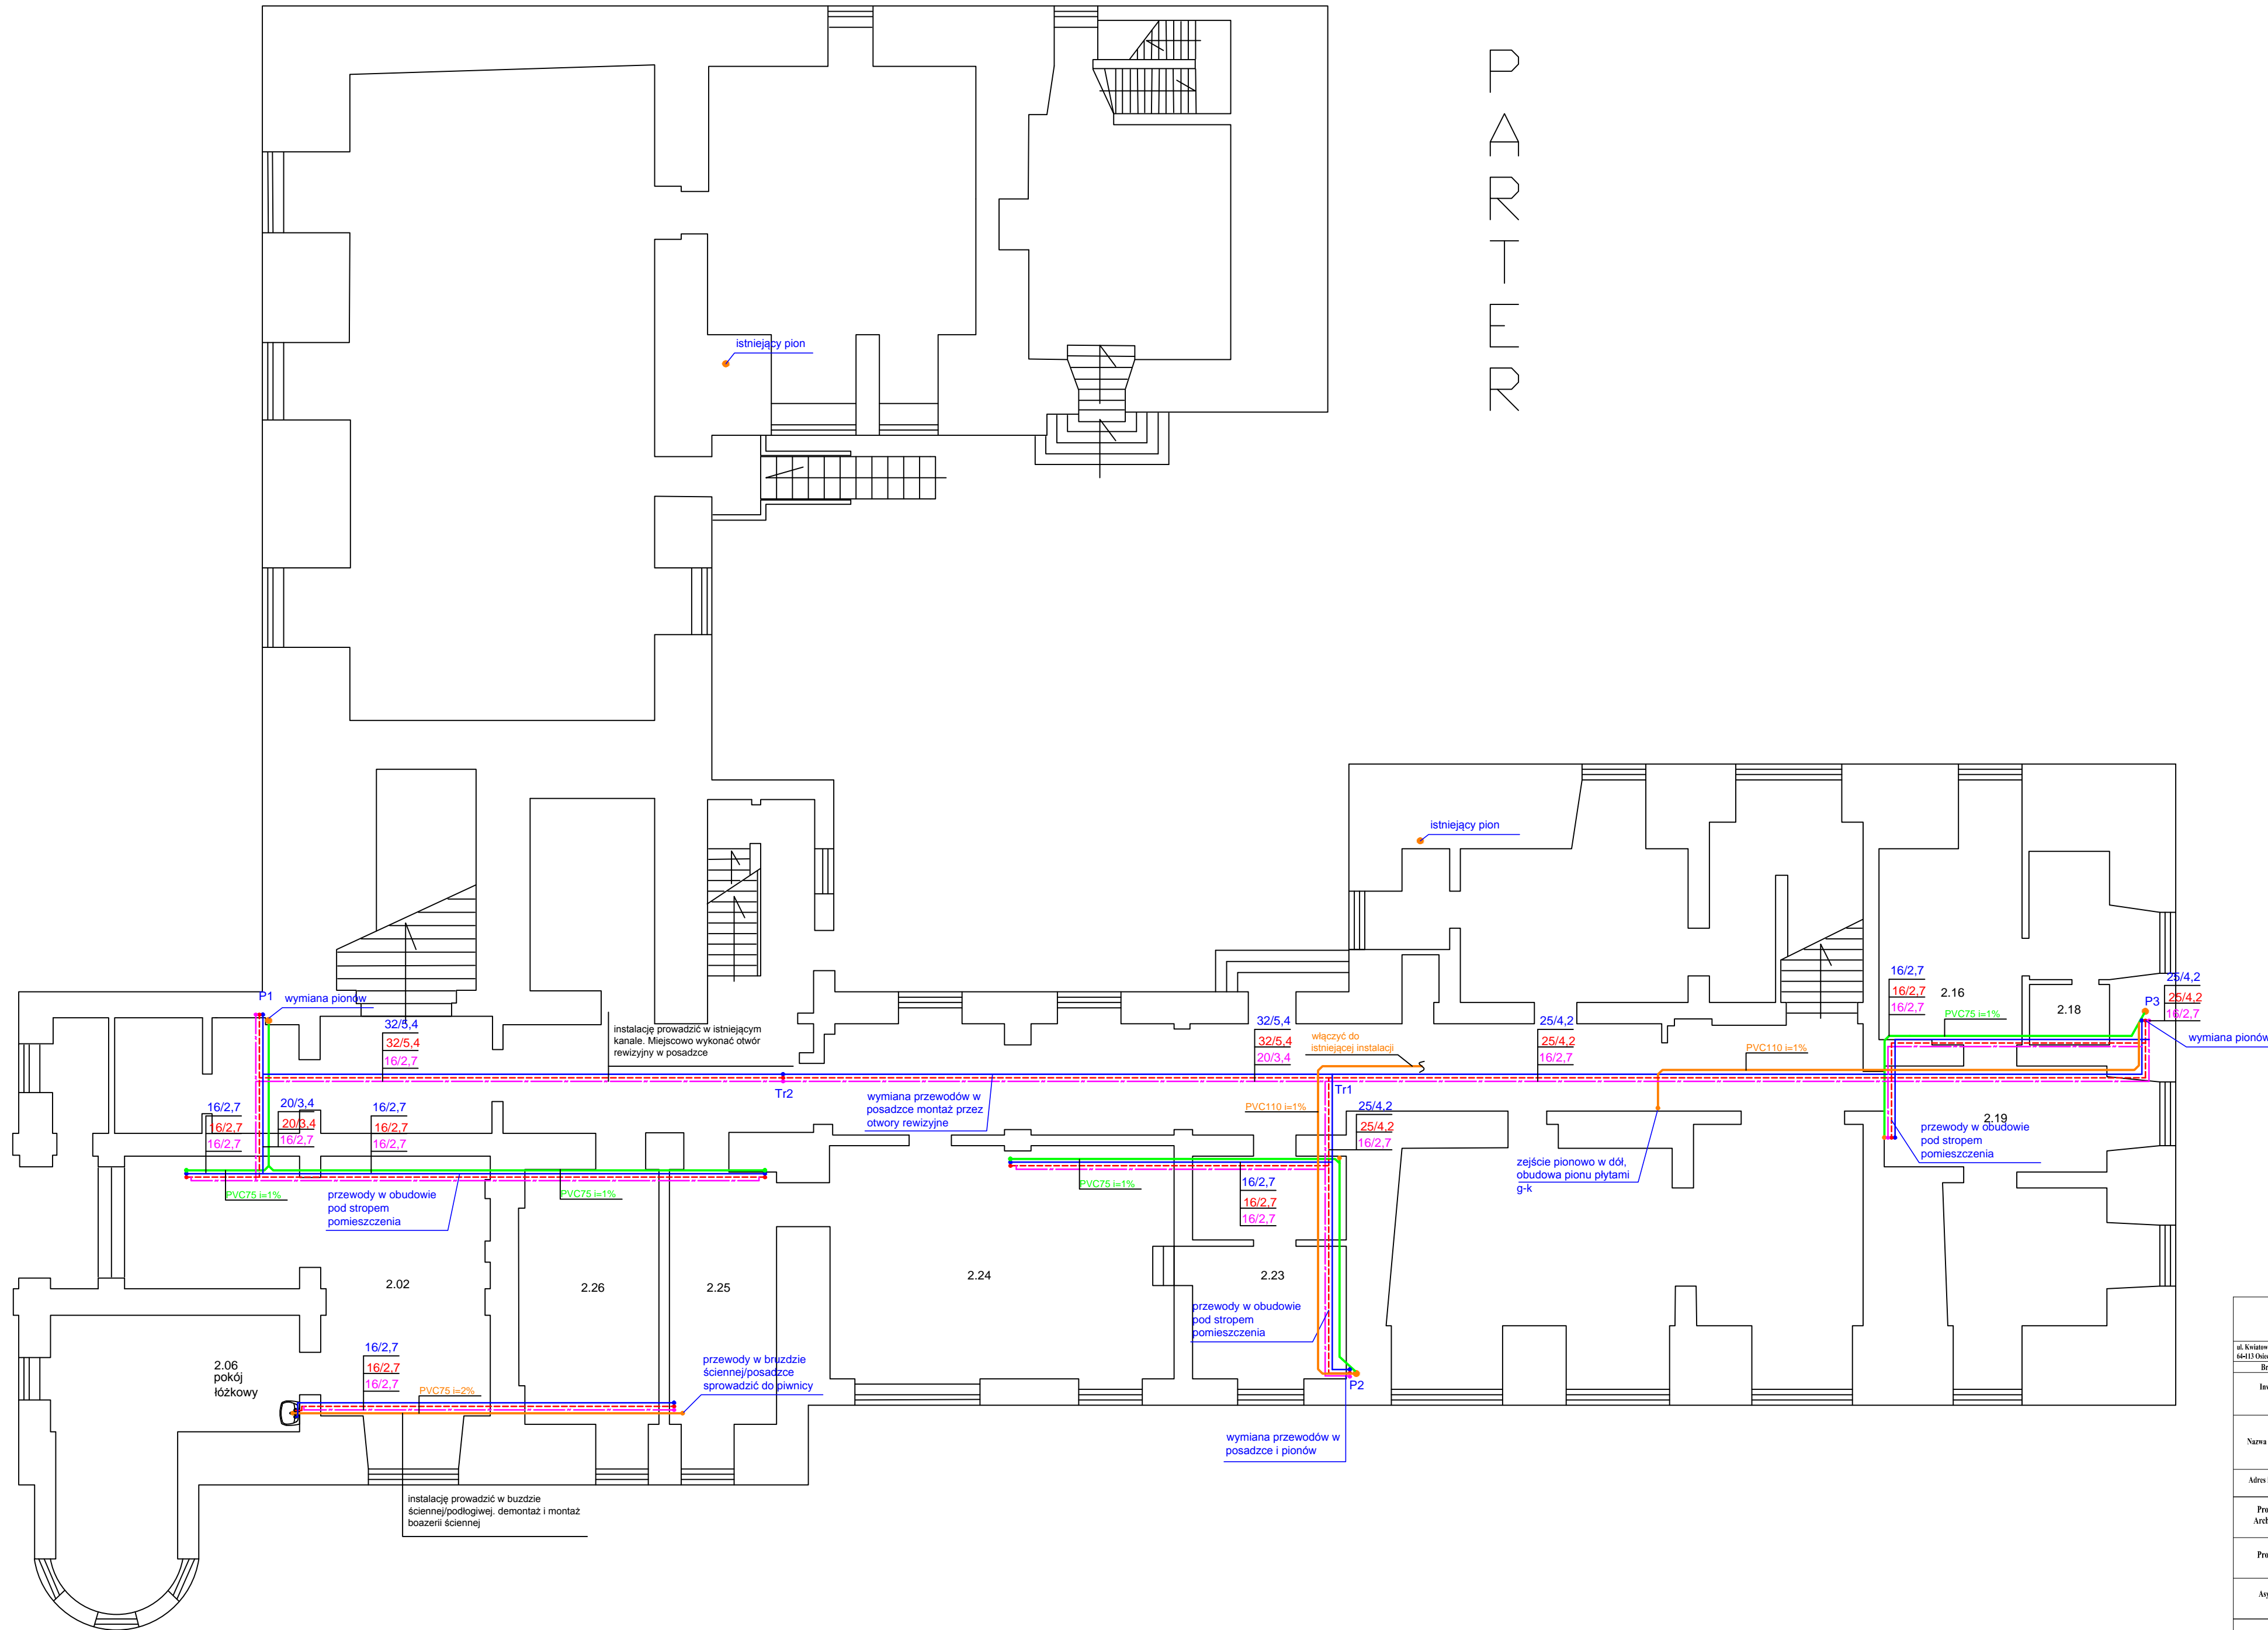

- LEGENDA:**
- woda zimna
 - - - woda ciepła
 - - - cyrkulacja
 - kanalizacja sanitarna
 - kanalizacja sanitarna -
przewodzenie w obudowie pod
stropem pomieszczenia

kajoch <small>KOMPLEXOWA OBSŁUGA BUDOWLANA, CZESZKA 44-113</small>		<small>ul. Kosińskiego 11, Kąkolowo, 44-113 Osieczka tel/fax: (0-46) 638 76 99 e-mail: biuro@kajoch.pl</small>	
Branża	OGÓLNOBUDOWLANA	Stadium	PROJEKT BUDOWLANY
Investor	CENTRUM REHABILITACJI IM. PROF. MIECZYŚŁAWA WALCZAKA		
Nazwa inwestycji	Przebudowa - modernizacja pokoi łóżkowych w Centrum Rehabilitacji w Osiecznej		
Adres inwestycji	64-113 Osieczka, ul. Zamkowa 2		
Projektant	mgr inż. Joanna Włodarz-Jakubowska	Numer projektu WKP-00A-OKK.1.045.59.2008 do projektowania bez ograniczeń w spec. architektonicznej	Data 11.2015
Architektura	mgr inż. Anna Taciak		
Projektant	mgr inż. Anna Taciak	Numer projektu WKP 0132/ POOS 08 do projektowania bez ograniczeń w spec. instal. sanit.	Data 11.2015
Asystent	mgr inż. Kamila Komolka		
Tytuł rysunku	Rzut parteru		
	Data	Skala	Nr rysunku
	11.2015	1:100	1