


R Z U T P I Ą T R I

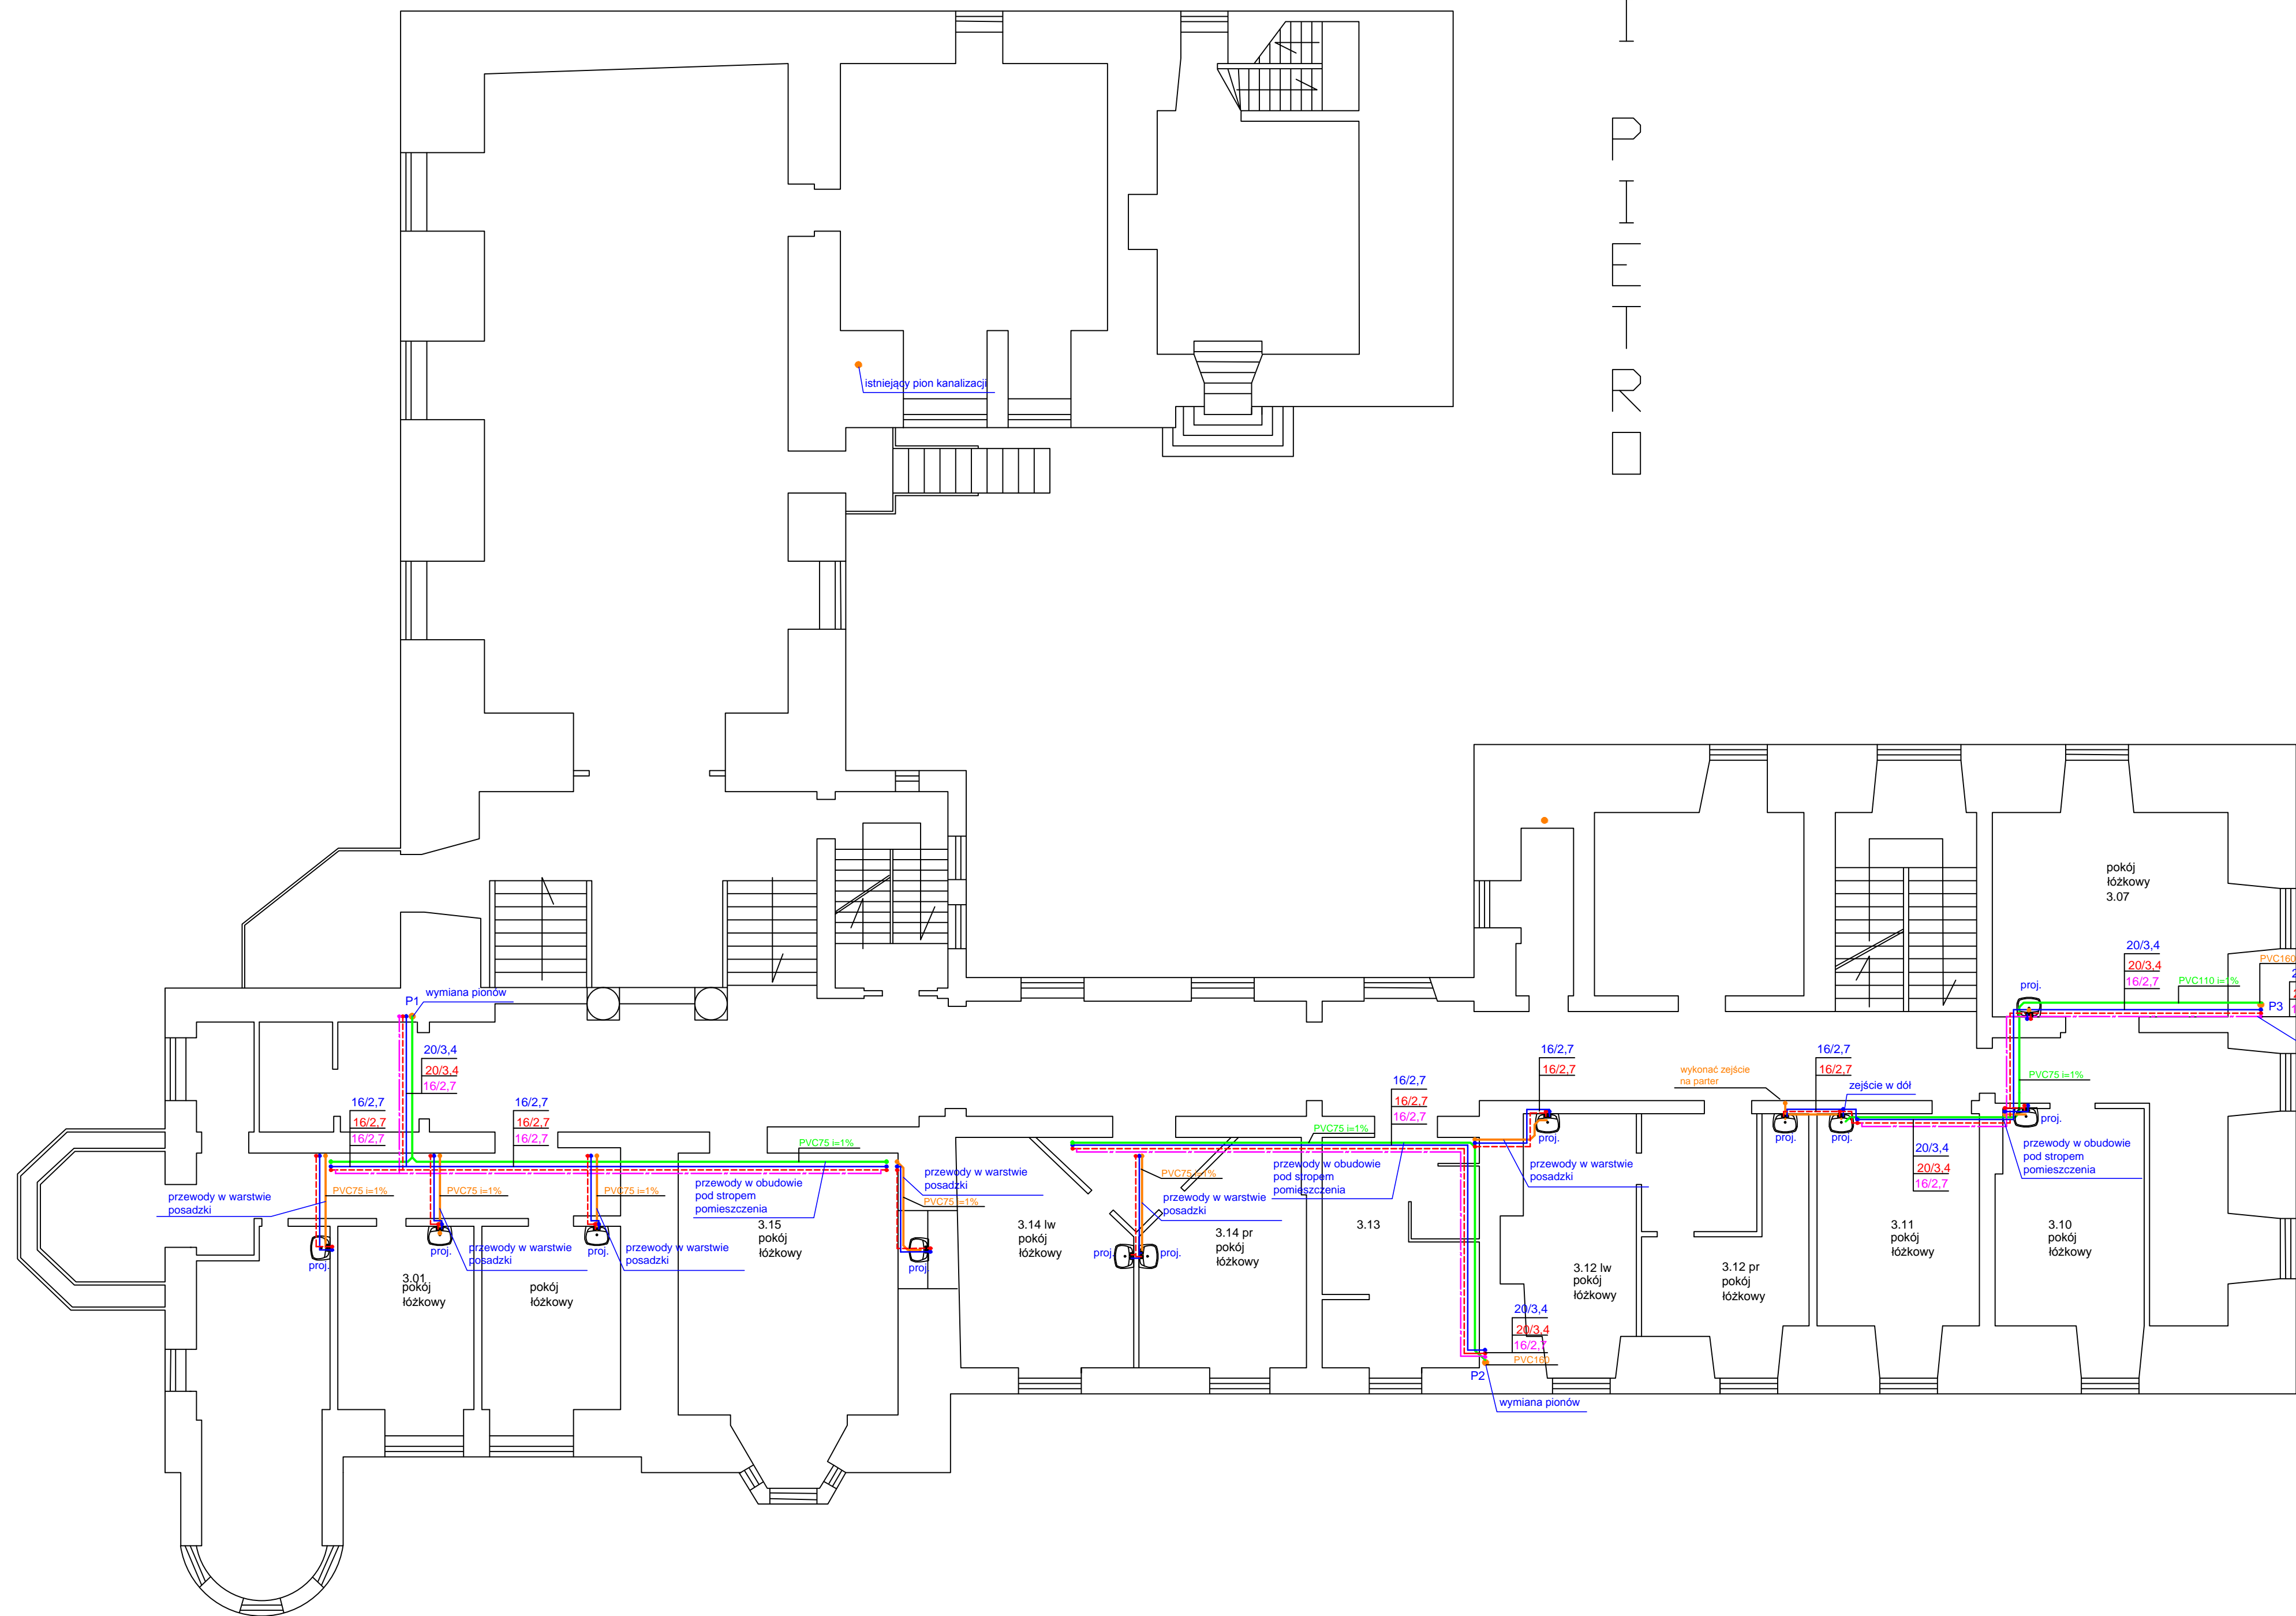

- LEGENDA:**
- woda zimna
 - - - woda ciepła
 - cyrkulacja
 - kanalizacja sanitarna
 - kanalizacja sanitarna - prowadzenie w obudowie pod stropem pomieszczenia

kajoch <small>KOMPLEKSOWA OBSŁUGA BUDOWLANA, CEBURAF KAJUCH</small>		<small>ul. Kwieciana 11, Kąkolowo, 44-113 Osieczna tel. (0-66) 638 76 99 e-mail: biuro@kajoch.pl</small>	
Branża	OGÓLNOBUDOWLANA	Stadium	PROJEKT BUDOWLANY
Investor	CENTRUM REHABILITACJI IM. PROF. MIECZYŚLAWA WALCZAKA		
Nazwa inwestycji	Przebudowa - modernizacja pokoi łóżkowych w Centrum Rehabilitacji w Osiecznej		
Adres inwestycji	64-113 Osieczna, ul. Zamkowa 2		
Projektant	mgr inż. Joanna Włodarz-Jakubowska	Numer uprawnień WPK-03A/00K/1/ps/59/2008 do projektowania bud. ogólnobud. w spec. architektonicznej	Podpis projektanta
Projektant	mgr inż. Anna Taciak		
Asystent	mgr inż. Kamila Komołka	Numer uprawnień WKP/0132/POOS/08 do projektowania bud. ogólnobud. w spec. instal. sanit.	Podpis asystenta
Tytuł rysunku	Rzut piętra I		
	Data	Skala	Nr rysunku
	11.2015	1:100	2