


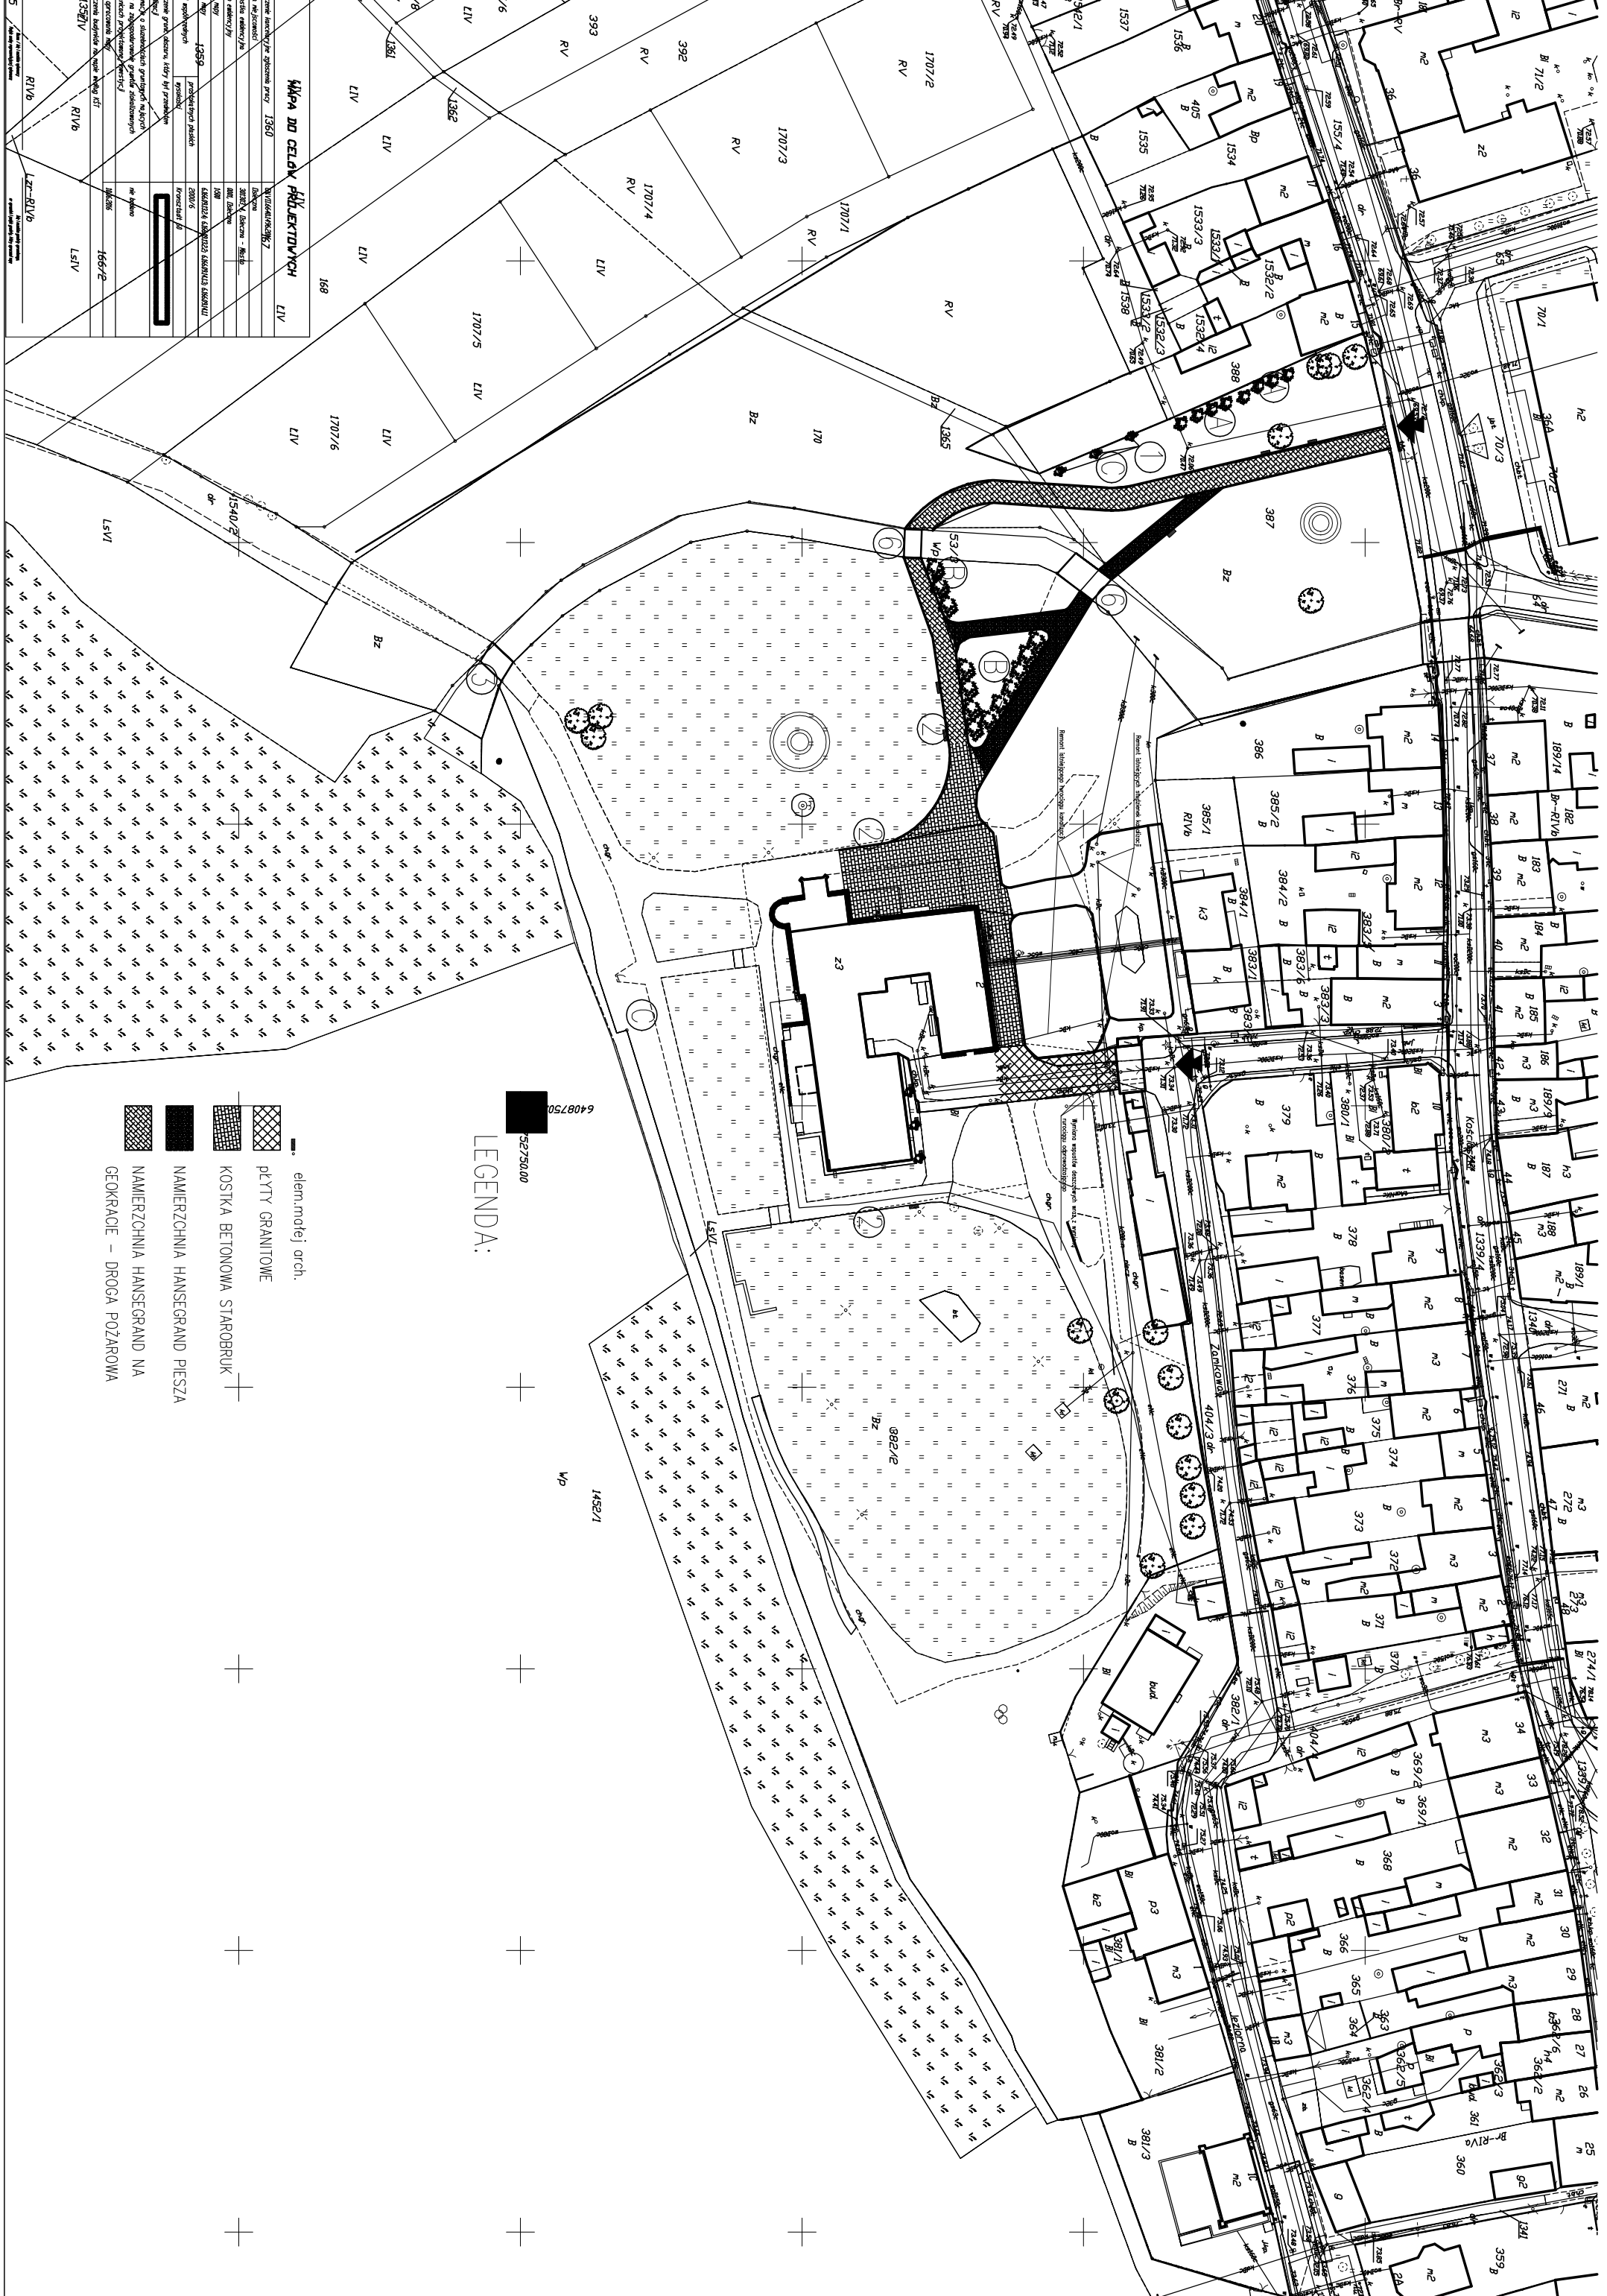

LEGENDA:

- elem. m. tej arch.
- PLYTY GRANITOWE
- KOSTKA BETONOWA STAROBRIK
- NAMIERZCHNIA HANSEGRAND PIESZA
- NAMIERZCHNIA HANSEGRAND NA GEOKRAJACIE - DROGA POZAROWA

6408750
 52750.00