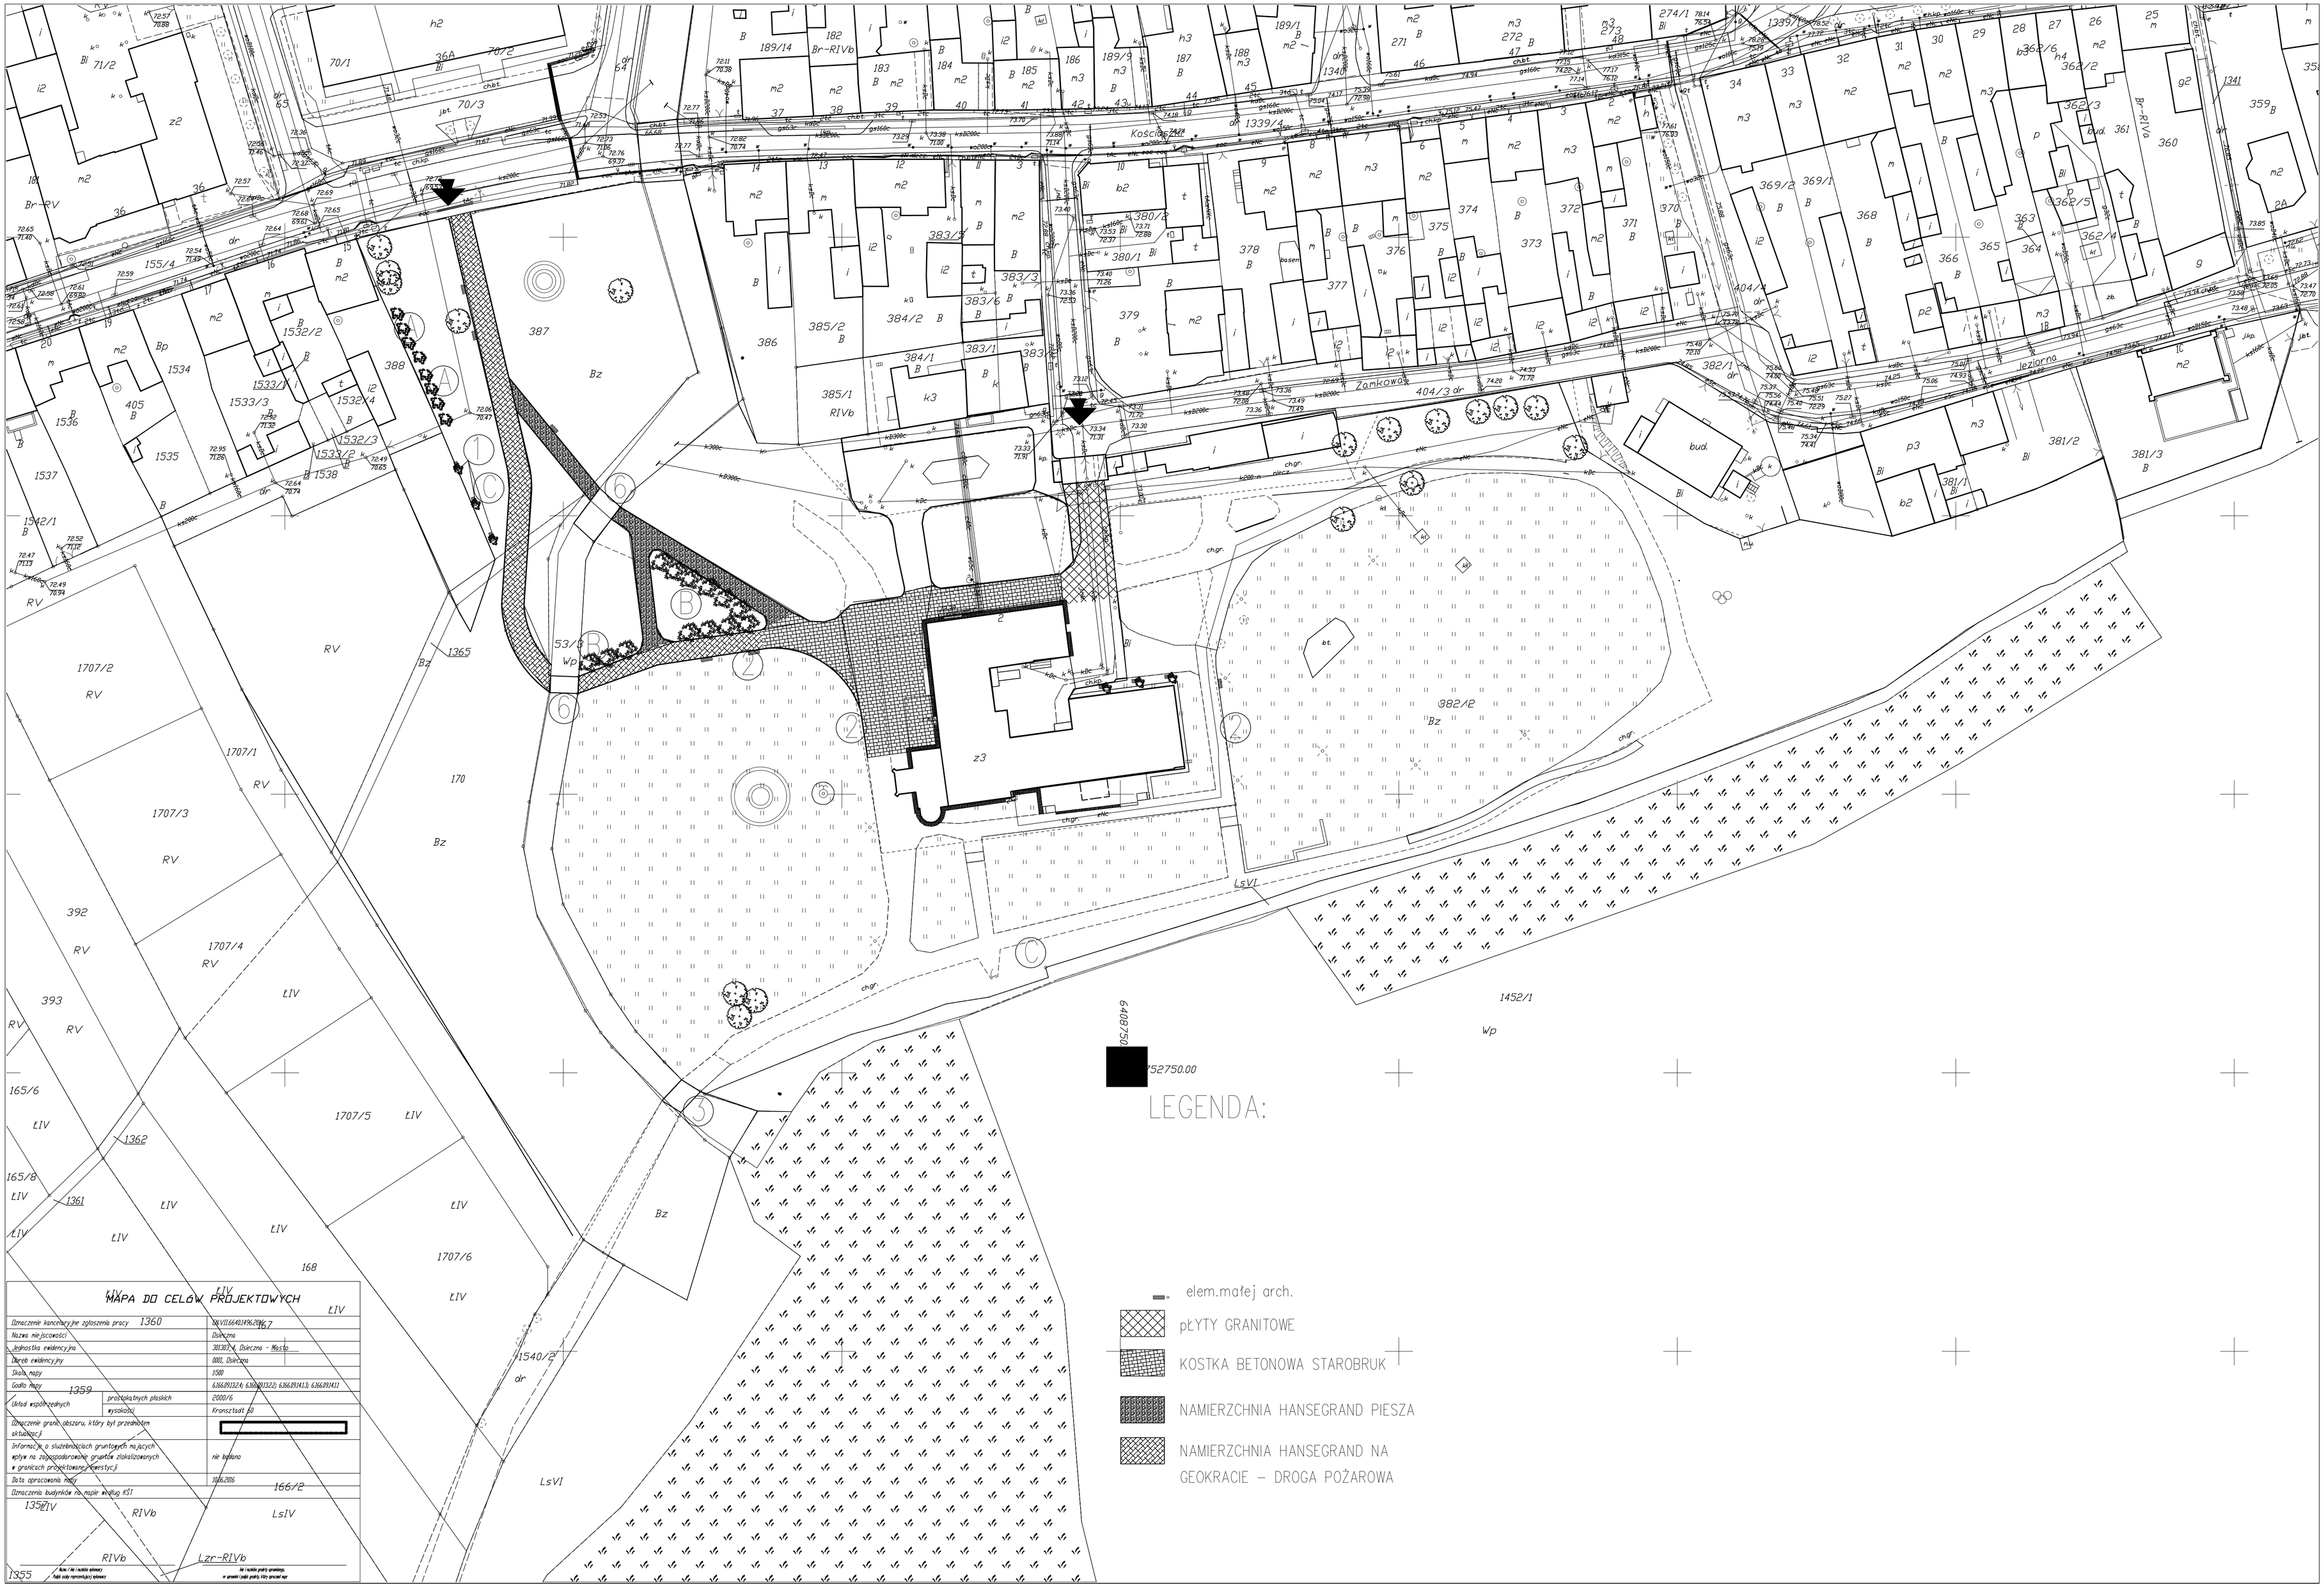

LEGENDA:

elem.małej arch.

pŁYTY GRANITOWE

KOSTKA BETONOWA STAROBRUK

NAMIERZCHNIA HANSEGRAND PIESZA

NAMIERZCHNIA HANSEGRAND NA GEOKRACIE – DROGA POŻAROWA

MAPA DO CELÓW PROJEKTOWYCH

Oznaczenie kancelaryjne zgłoszenia pracy		08.VII.6640.1496.2016
Nazwa miejscowości		Osieczna
Jednostka ewidencyjna		301303_4, Osieczna - Miasto
Obręb ewidencyjny		0001, Osieczna
Skala mapy		1:500
Godło mapy		6.166.89.13.2.4; 6.166.89.13.2.2; 6.166.89.14.1.3; 6.166.89.14.1.1
Układ współrzędnych	prostokątnych płaskich	2000/6
	wysokości	Kronsztadt 60
Oznaczenie granic obszaru, który był przedmiotem aktualizacji		[redacted]
Informacje o służebnościach gruntowych mających wpływ na zagospodarowanie gruntów zlokalizowanych w granicach projektowanej inwestycji		nie badano
Data opracowania mapy		10.06.2016
Oznaczenia budynków na mapie według KŚT		

Nazwa i nr i rozkład ogłoszenia
Podpis osoby reprezentującej ogłoszenie

Nr i rozkład podpisy gruntowego,
w gruntach i podpis podpisy, który sprawował nazw