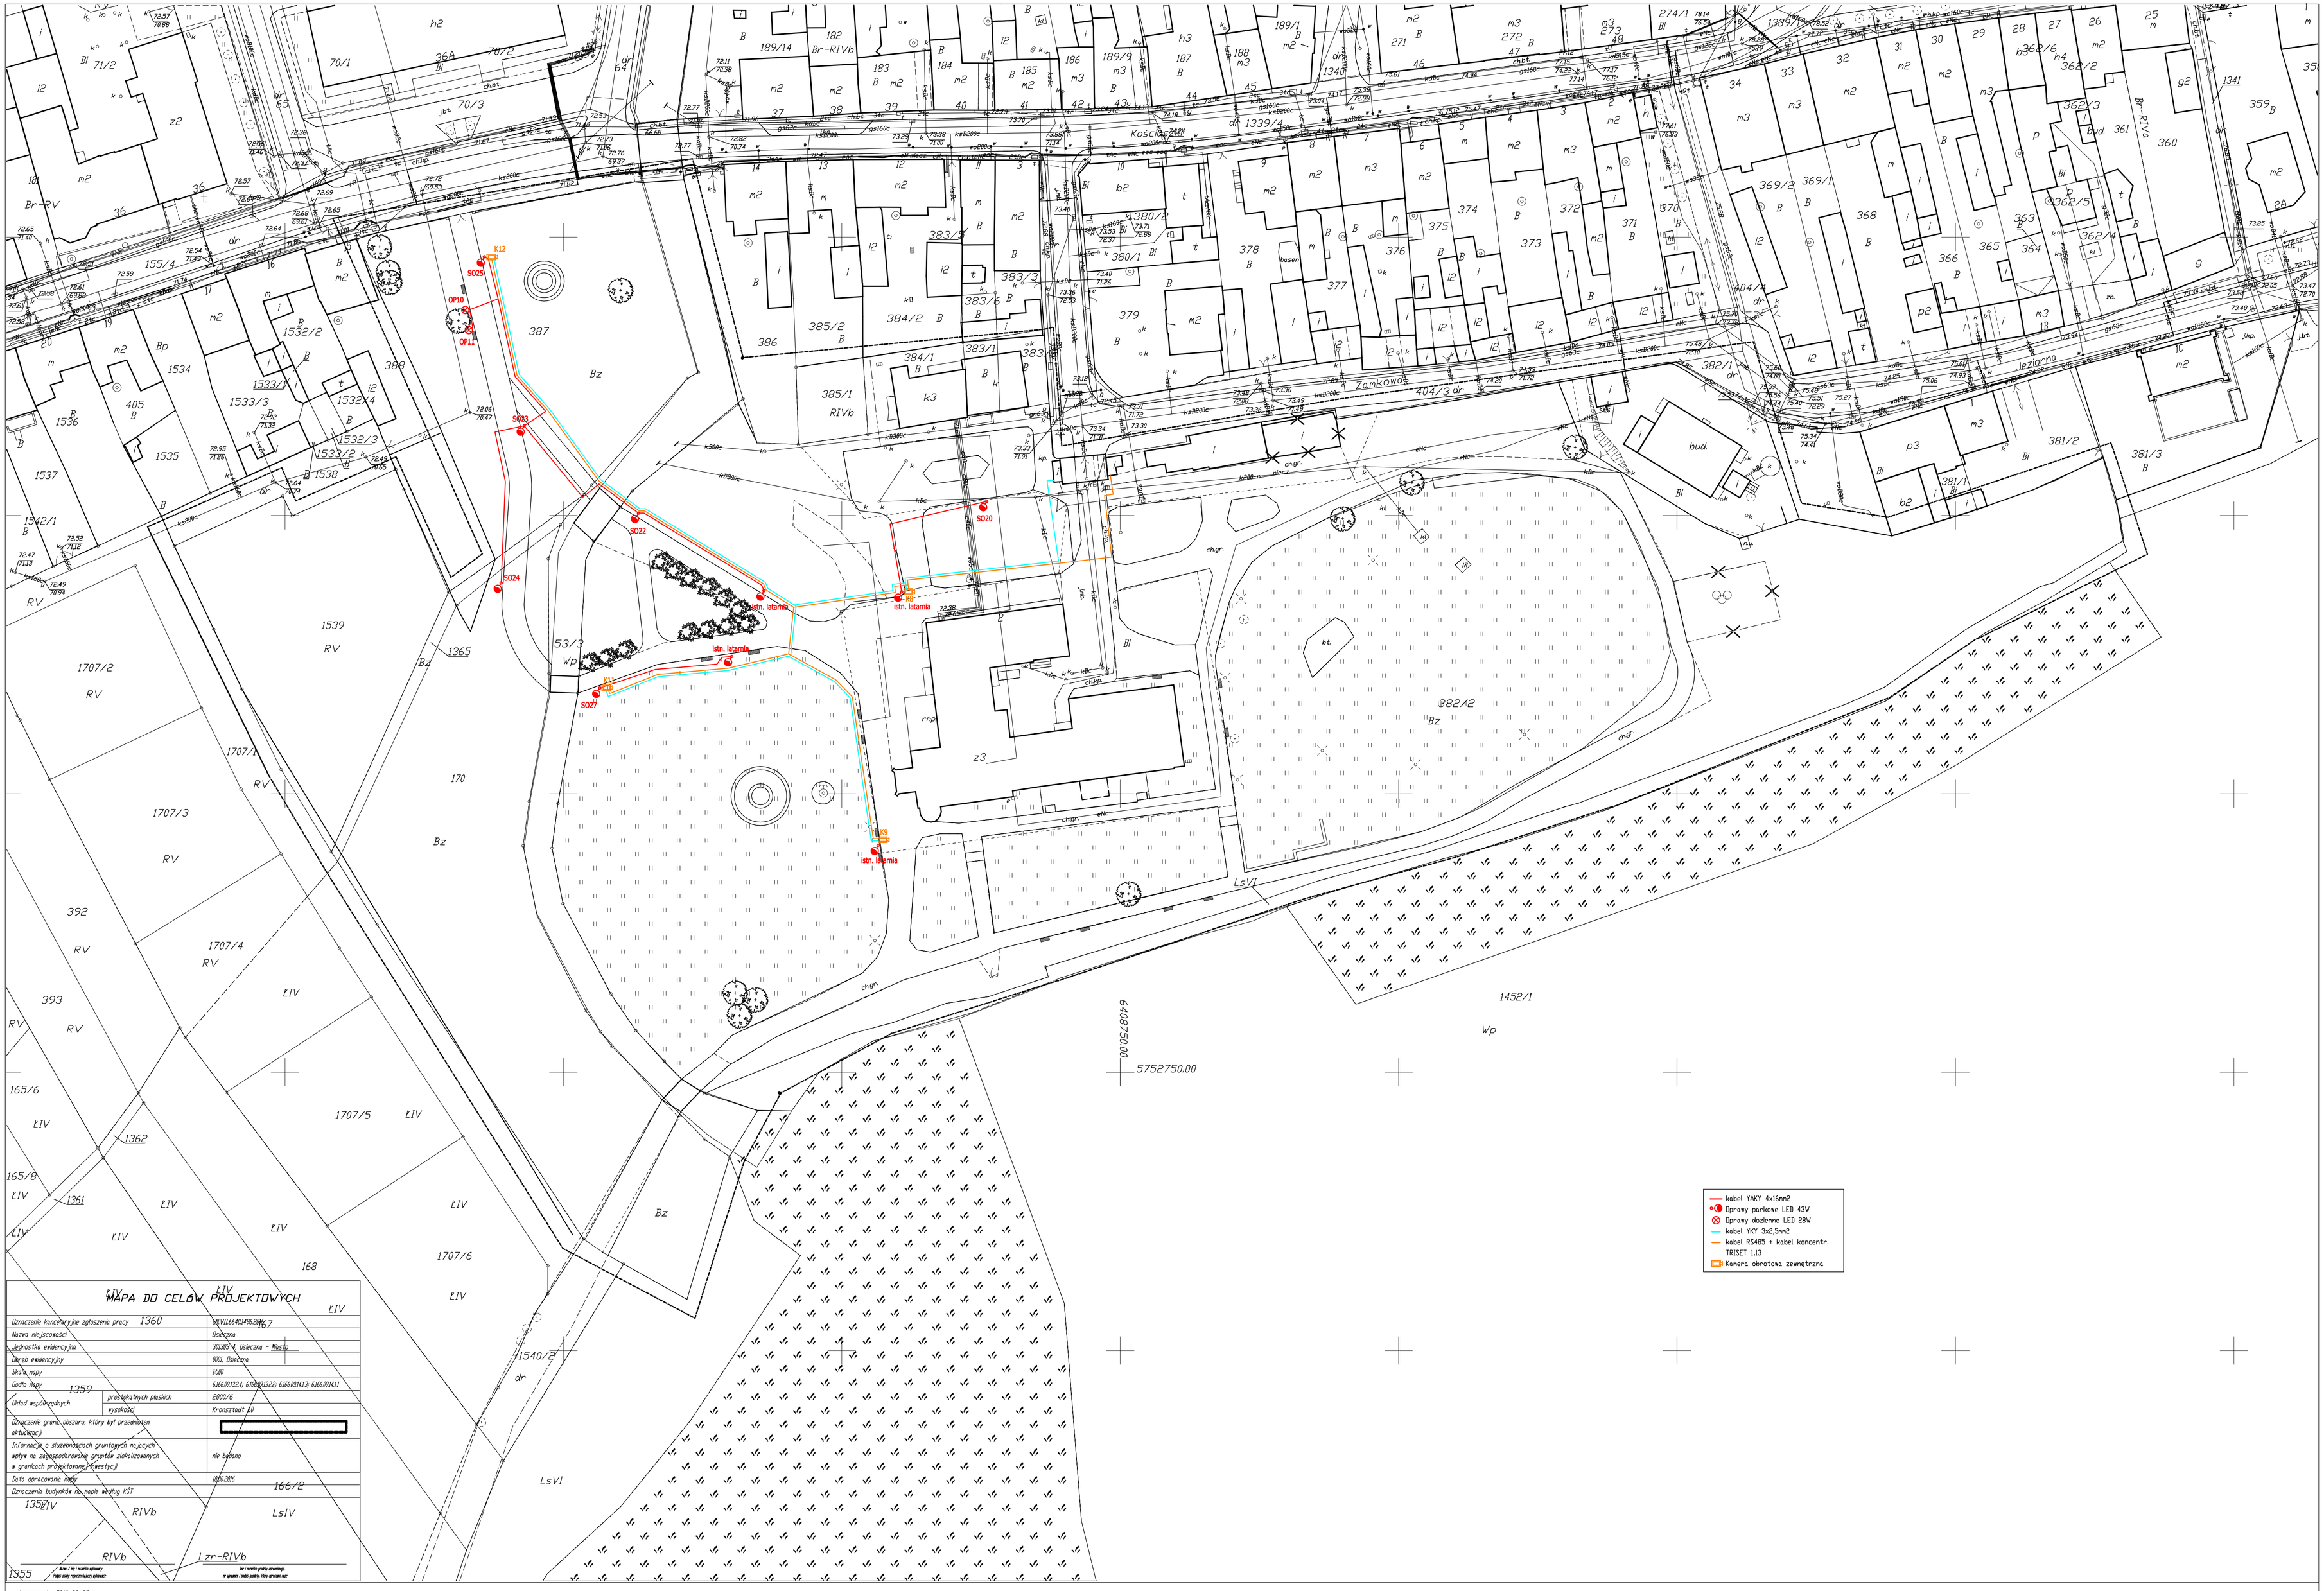

MAPA DO CELÓW PROJEKTOWYCH

Oznaczenie kancelaryjne zgłoszenia pracy		GN.VII.6640.1496.2016
Nazwa miejscowości		Osieczna
Jednostka ewidencyjna		301303_4, Osieczna - Miasto
Obręb ewidencyjny		0001, Osieczna
Skala mapy		1:500
Godło mapy		6166.89.13.2.4; 6166.89.13.2.2; 6166.89.14.1.3; 6166.89.14.1.1
Układ współrzędnych	prostokątnych płaskich	2000/6
	wysokości	Kronsztadt 60
Oznaczenie granic obszaru, który był przedmiotem aktualizacji		
Informacje o służebnościach gruntowych mających wpływ na zagospodarowanie gruntów zlokalizowanych w granicach projektowanej inwestycji		nie badano
Data opracowania mapy		10.06.2016
Oznaczenia budynków na mapie według KŚT		

Nazw / Nr / nazwisko opiekuna
Podpis osoby reprezentującej opiekuna

Nr / nazwisko podpis opiekuna
w sprawie / podpis podpis który sprawuje nadzór

Leszno dn. 2016-06-27
Sporządził(a) wydruk: Agnieszka Odelska-Widet