


Legenda:

- granica działki
- ogrodzenie panelowe z bramą
- ogrodzenie murowane
- utwardzenie z kostki betonowej - starobruk
- zieleń niska - krzewy niskopienne i wysokopienne wg przyszłych użytkowników
- latarnia oświetleniowa LED - nawiązująca do latarni ulicznych

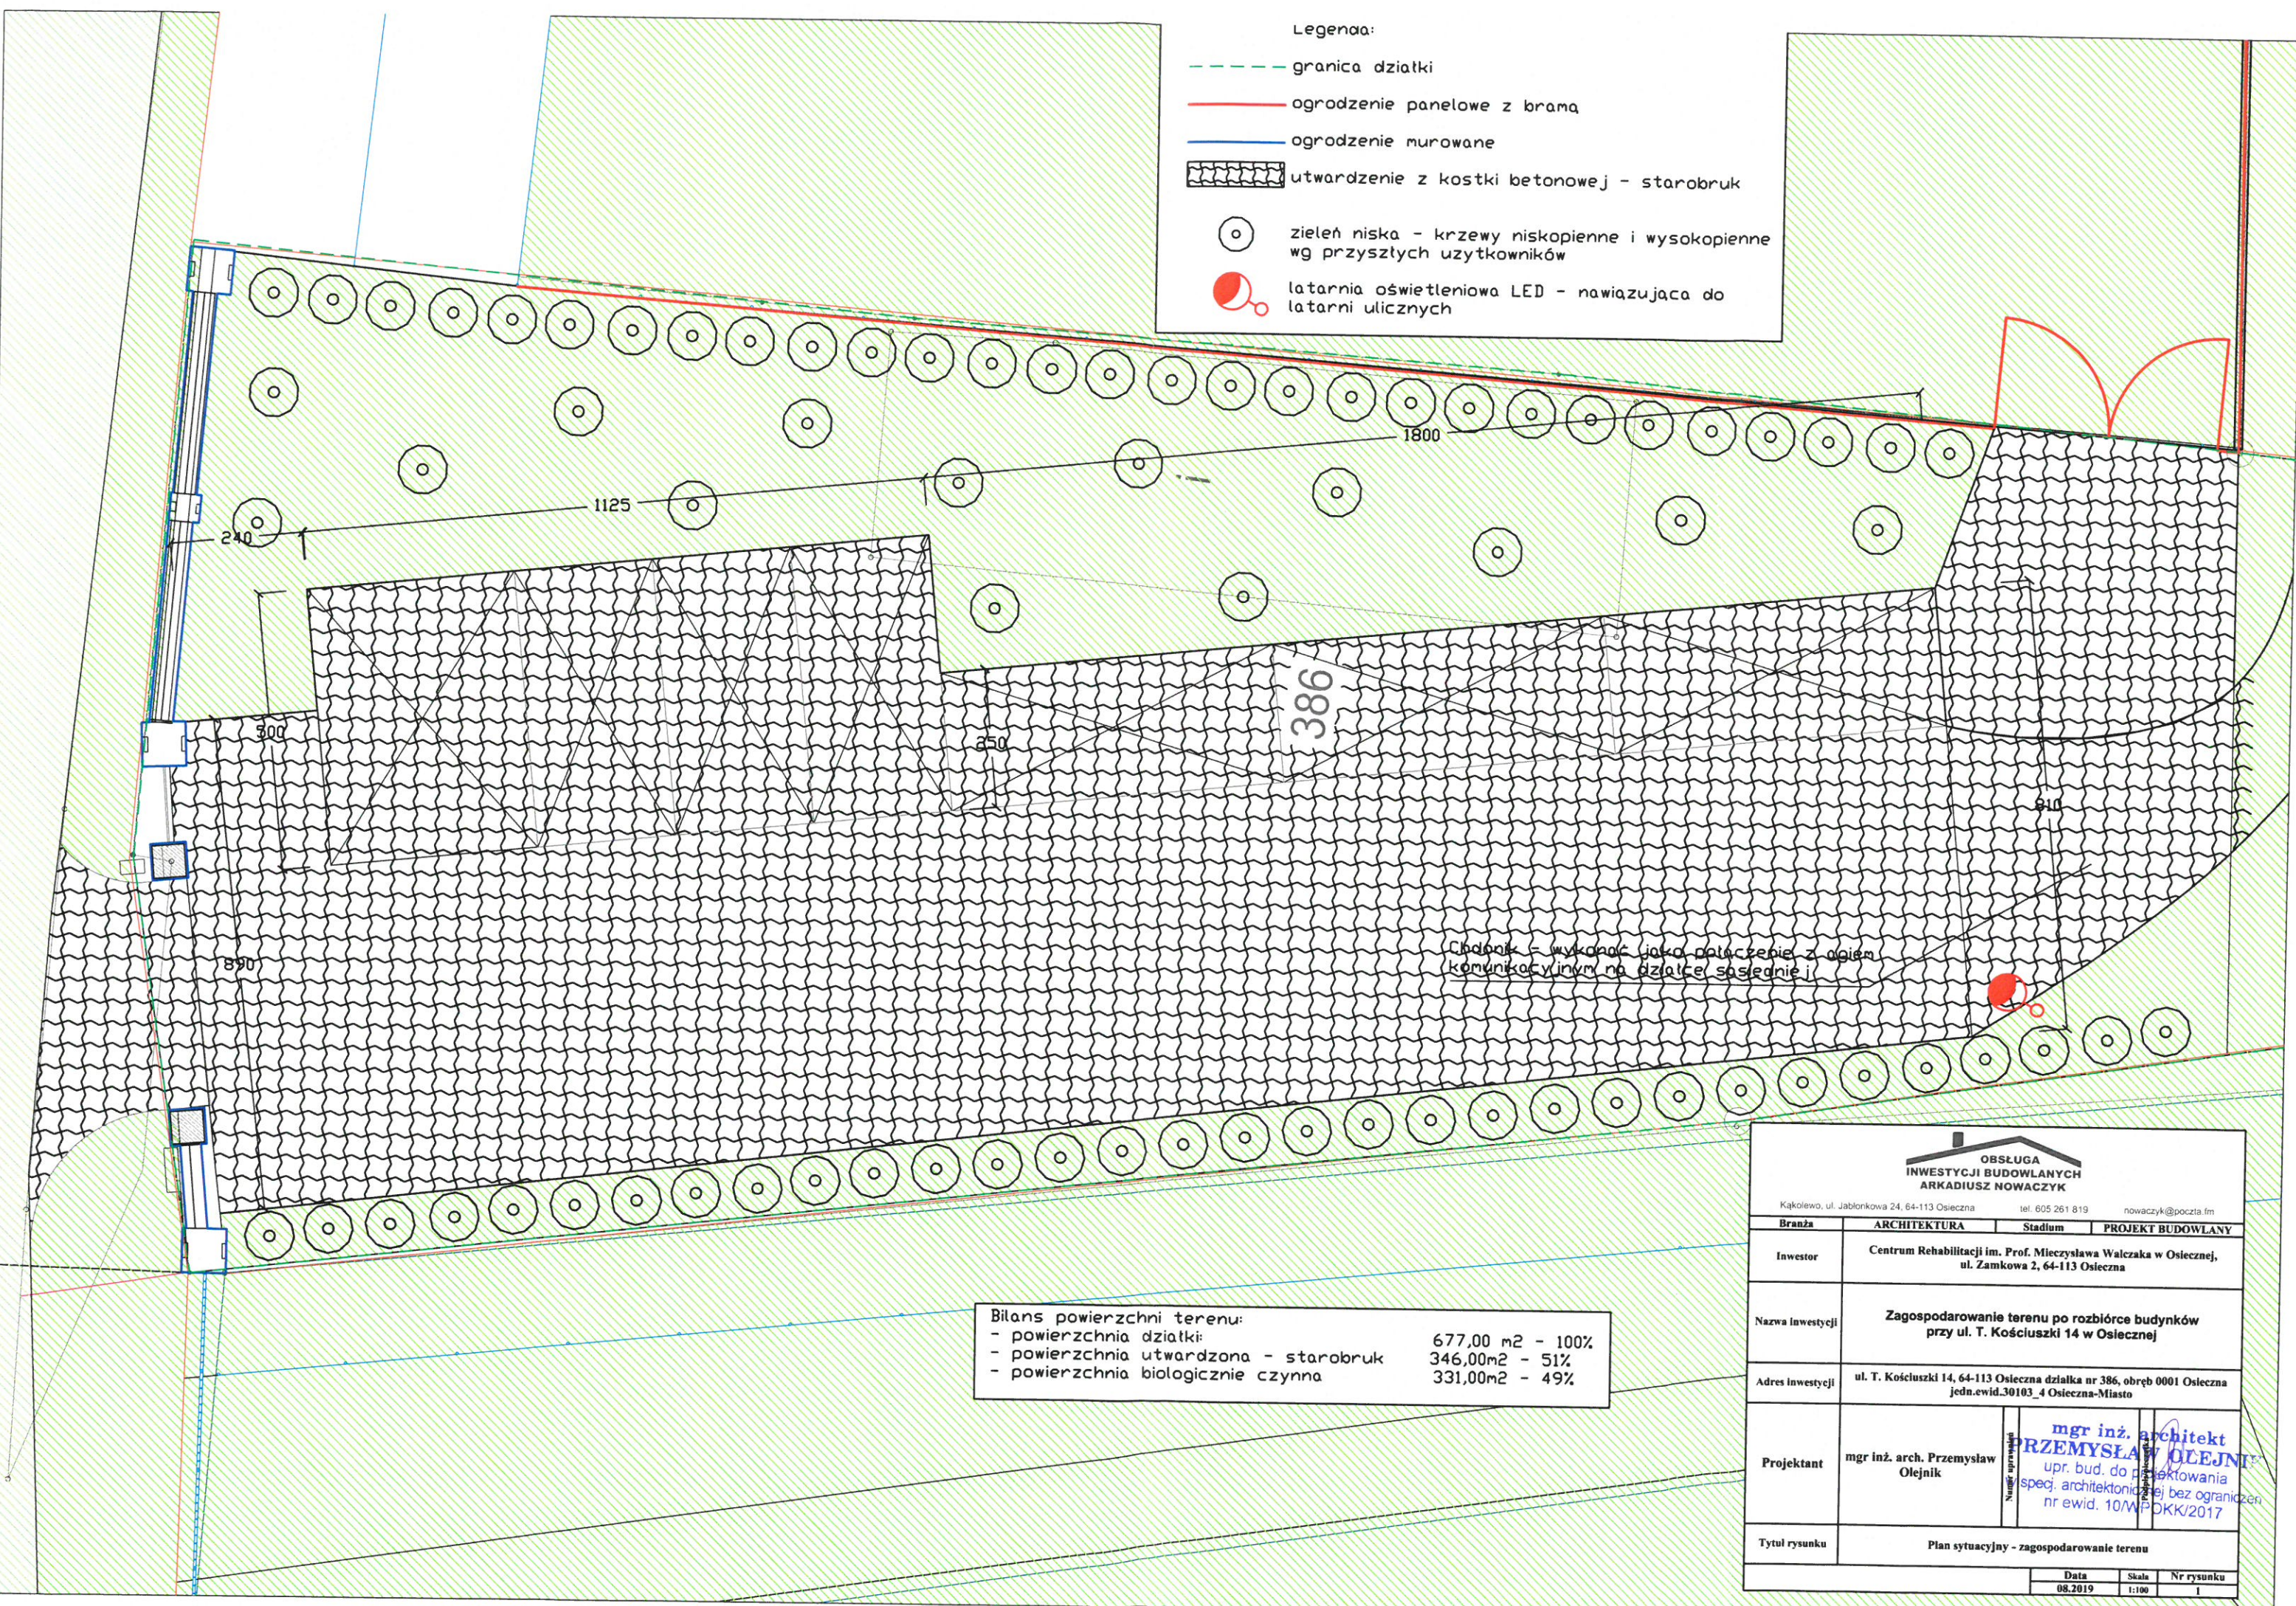


**Bilans powierzchni terenu:**

- powierzchnia działki:	677,00 m <sup>2</sup> - 100%
- powierzchnia utwardzona - starobruk	346,00m <sup>2</sup> - 51%
- powierzchnia biologicznie czynna	331,00m <sup>2</sup> - 49%

<b>OBŚLUGA INWESTYCJI BUDOWLANYCH</b> <b>ARKADIUSZ NOWACZYK</b> <small>Kąkolewo, ul. Jabłonkowa 24, 64-113 Osieczna    tel. 605 261 819    nowaczyk@poczta.fm</small>			
<b>Branża</b>	ARCHITEKTURA	Stadium	PROJEKT BUDOWLANY
<b>Inwestor</b>	Centrum Rehabilitacji im. Prof. Mieczysława Walczaka w Osiecznej, ul. Zamkowa 2, 64-113 Osieczna		
<b>Nazwa inwestycji</b>	Zagospodarowanie terenu po rozbiórce budynków przy ul. T. Kościuszki 14 w Osiecznej		
<b>Adres inwestycji</b>	ul. T. Kościuszki 14, 64-113 Osieczna działka nr 386, obręb 0001 Osieczna jedn.ewid.30103_4 Osieczna-Miasto		
<b>Projektant</b>	mgr inż. arch. Przemysław Olejnik		
<b>Tytuł rysunku</b>	Plan sytuacyjny - zagospodarowanie terenu		
		<b>Data</b>	<b>Nr rysunku</b>
		08.2019	I

**UWAGA:**  
WSZELKIE WYMIARY NALEŻY BEZWGLĘDNI SPRAWDZIĆ 'W NATURZE'

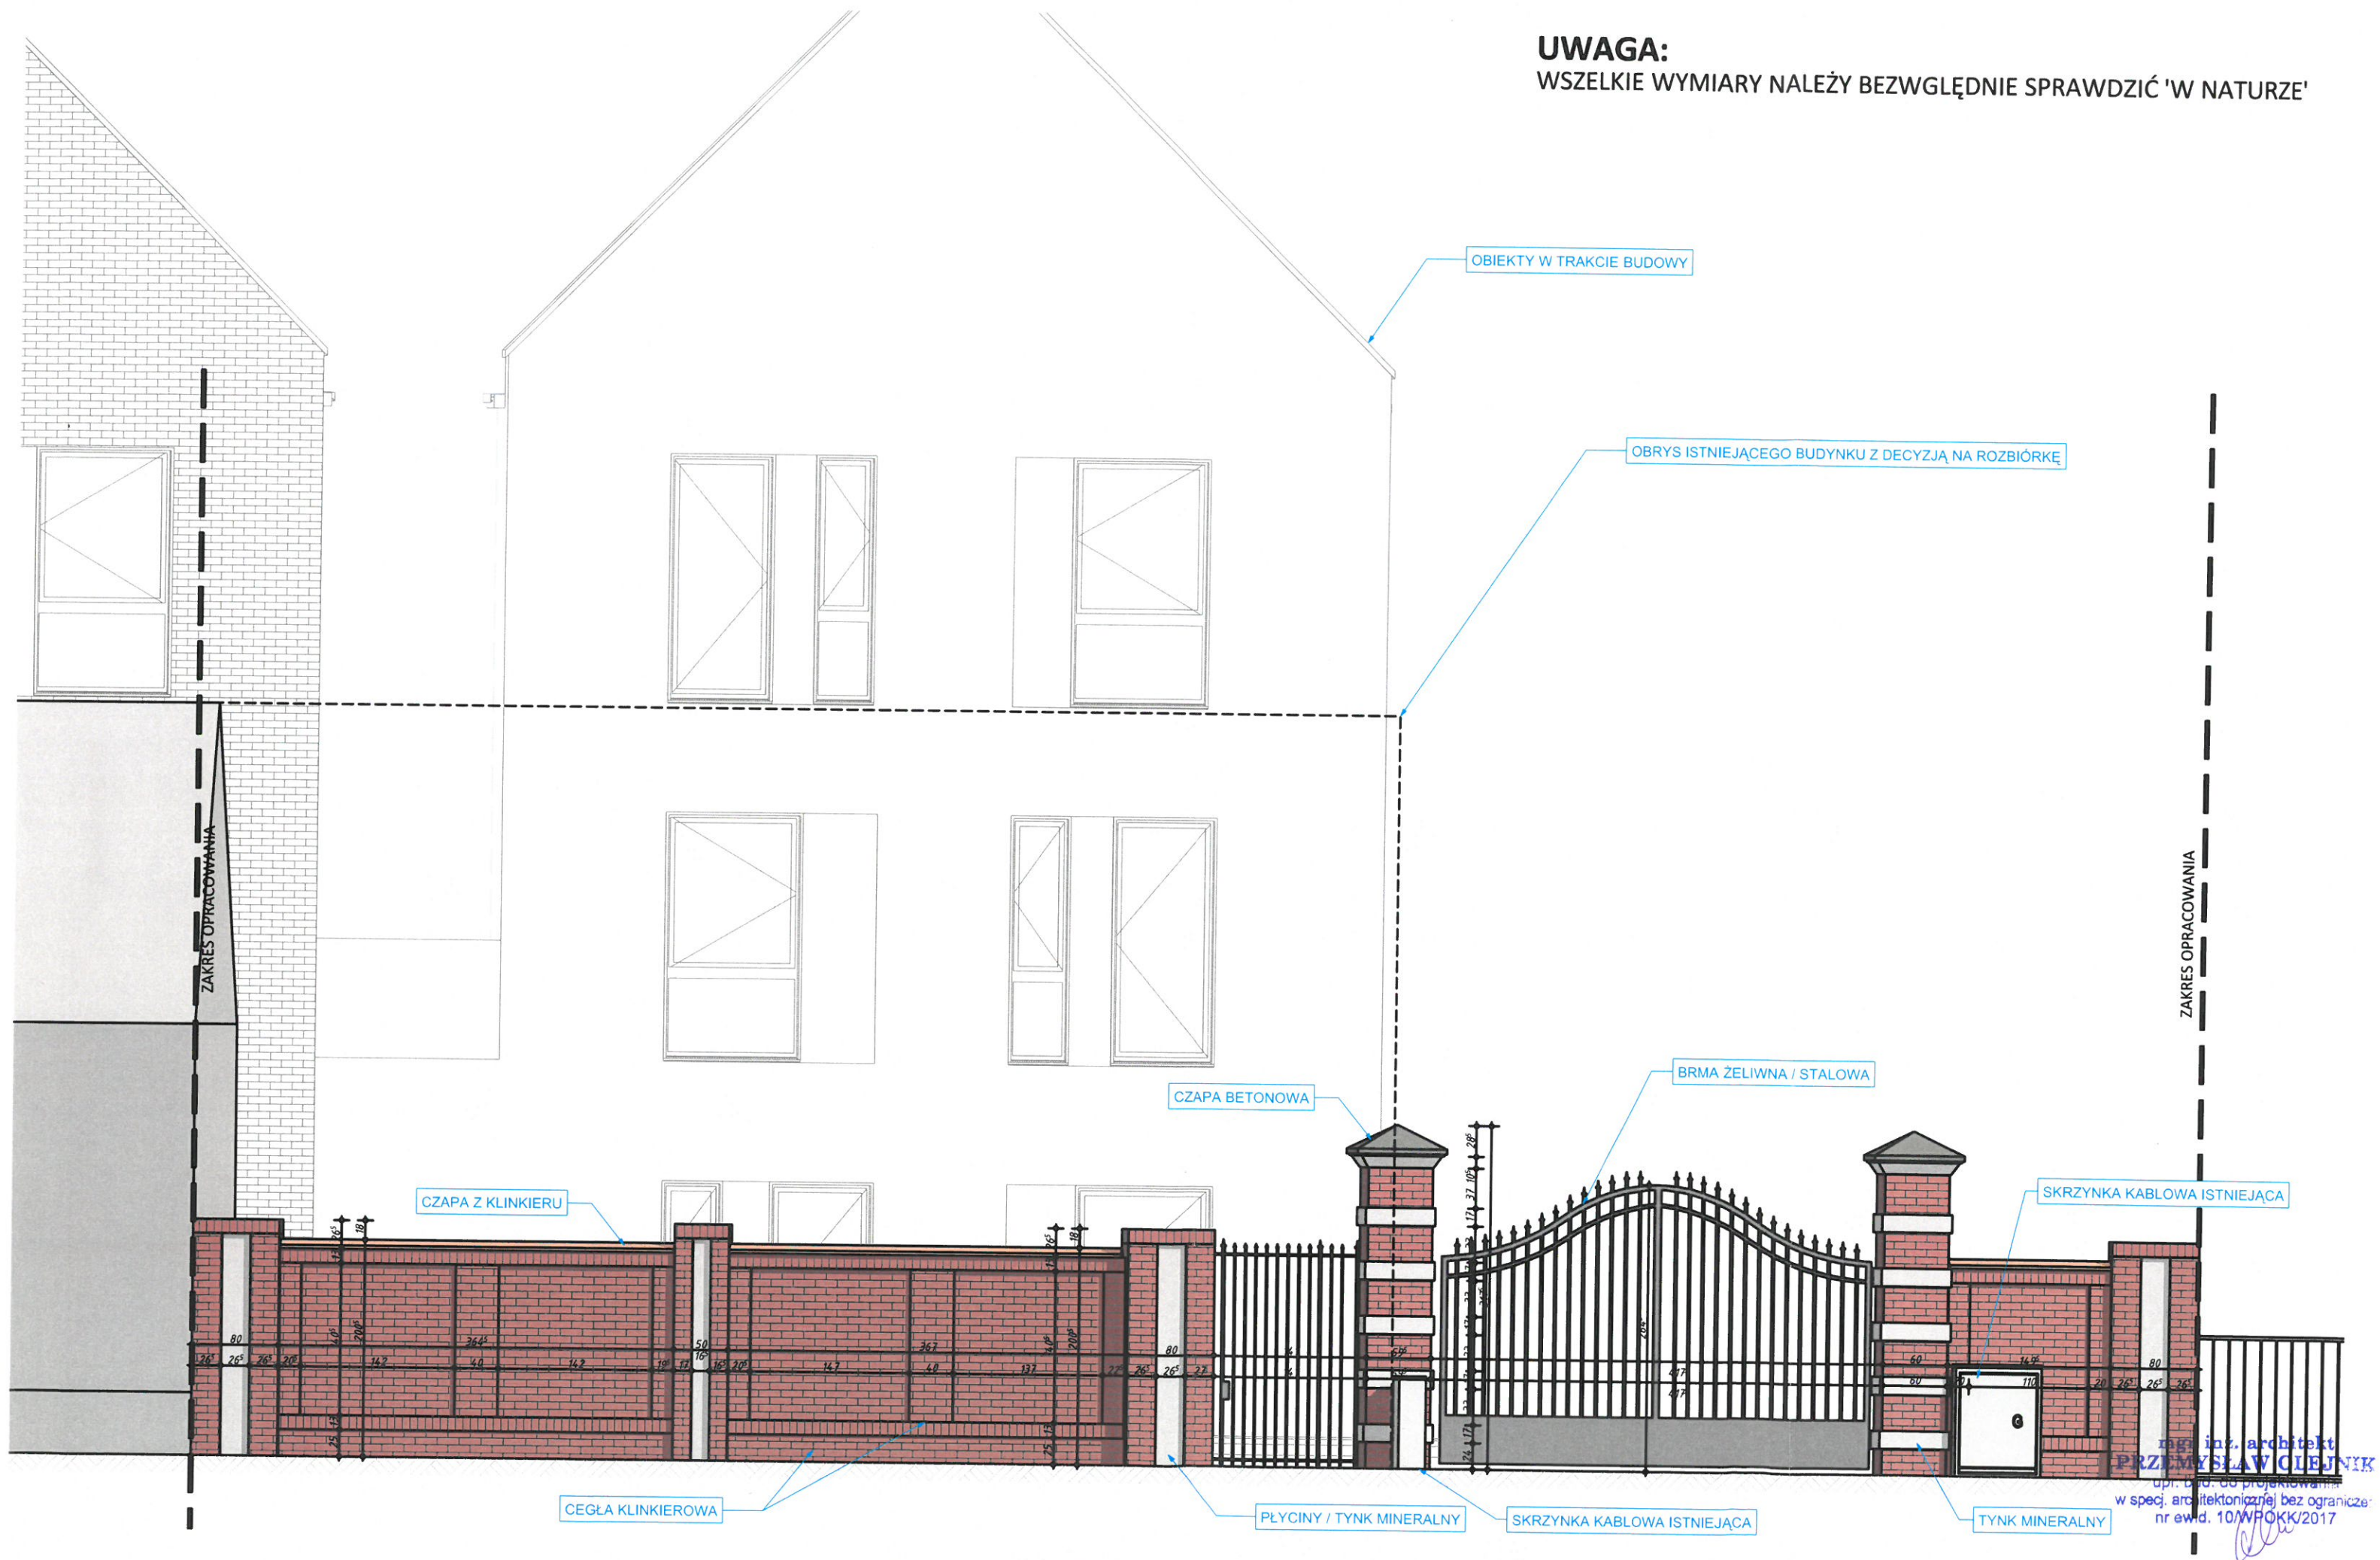

mgr inż. architekt  
**PRZEMYSŁAW CIEJLIK**  
upr. 040-00-projektowanie  
w spec. architektonicznej bez ograniczeń  
nr ewd. 10/WPOKK/2017