AUTOR/ZESP.

MIĘDZYWYDZIAŁOWY INSTYTUT MEDYCYNY MORSKIEJ I TROPIKALNEJ
81-519 GDYNIA UL. POWSTANIA STYCZNIOWEGO 9B

INWESTOR

EXODUS
Projektowanie - Konsulting
Marek Bielski
ul. Rybacka 1
54-066 Wrocław
NIP 895-000-10-67

inwentaryzacja budowlana Międzywydziałowego Instytutu Medycyny Morskiej i Tropikalnej
przy ul. Powstania Styczniowego 9b w Gdyni

branża		nr projektu	
mgr inż. arch. Janina Siemionowska - Kłąska		PD/KK/096/05	
mgr inż. arch. Maria Kulis		–	
mgr inż. arch. Lucyna Łabowska		–	
mgr inż. arch. Zofia Wiszniowska		–	
autor opracow.		261/83/MBPP	
sprawdził		P.W.	
data		09.2009	
nr rys.	39	skala	1:100

Budynek wielofunkcyjny – rzut | piętro

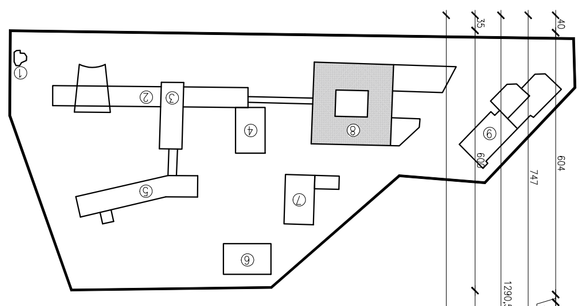

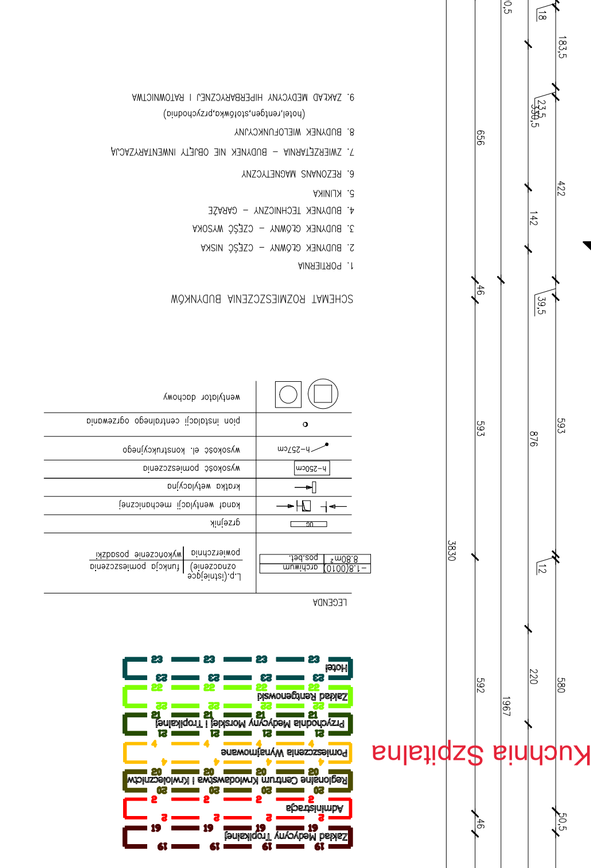

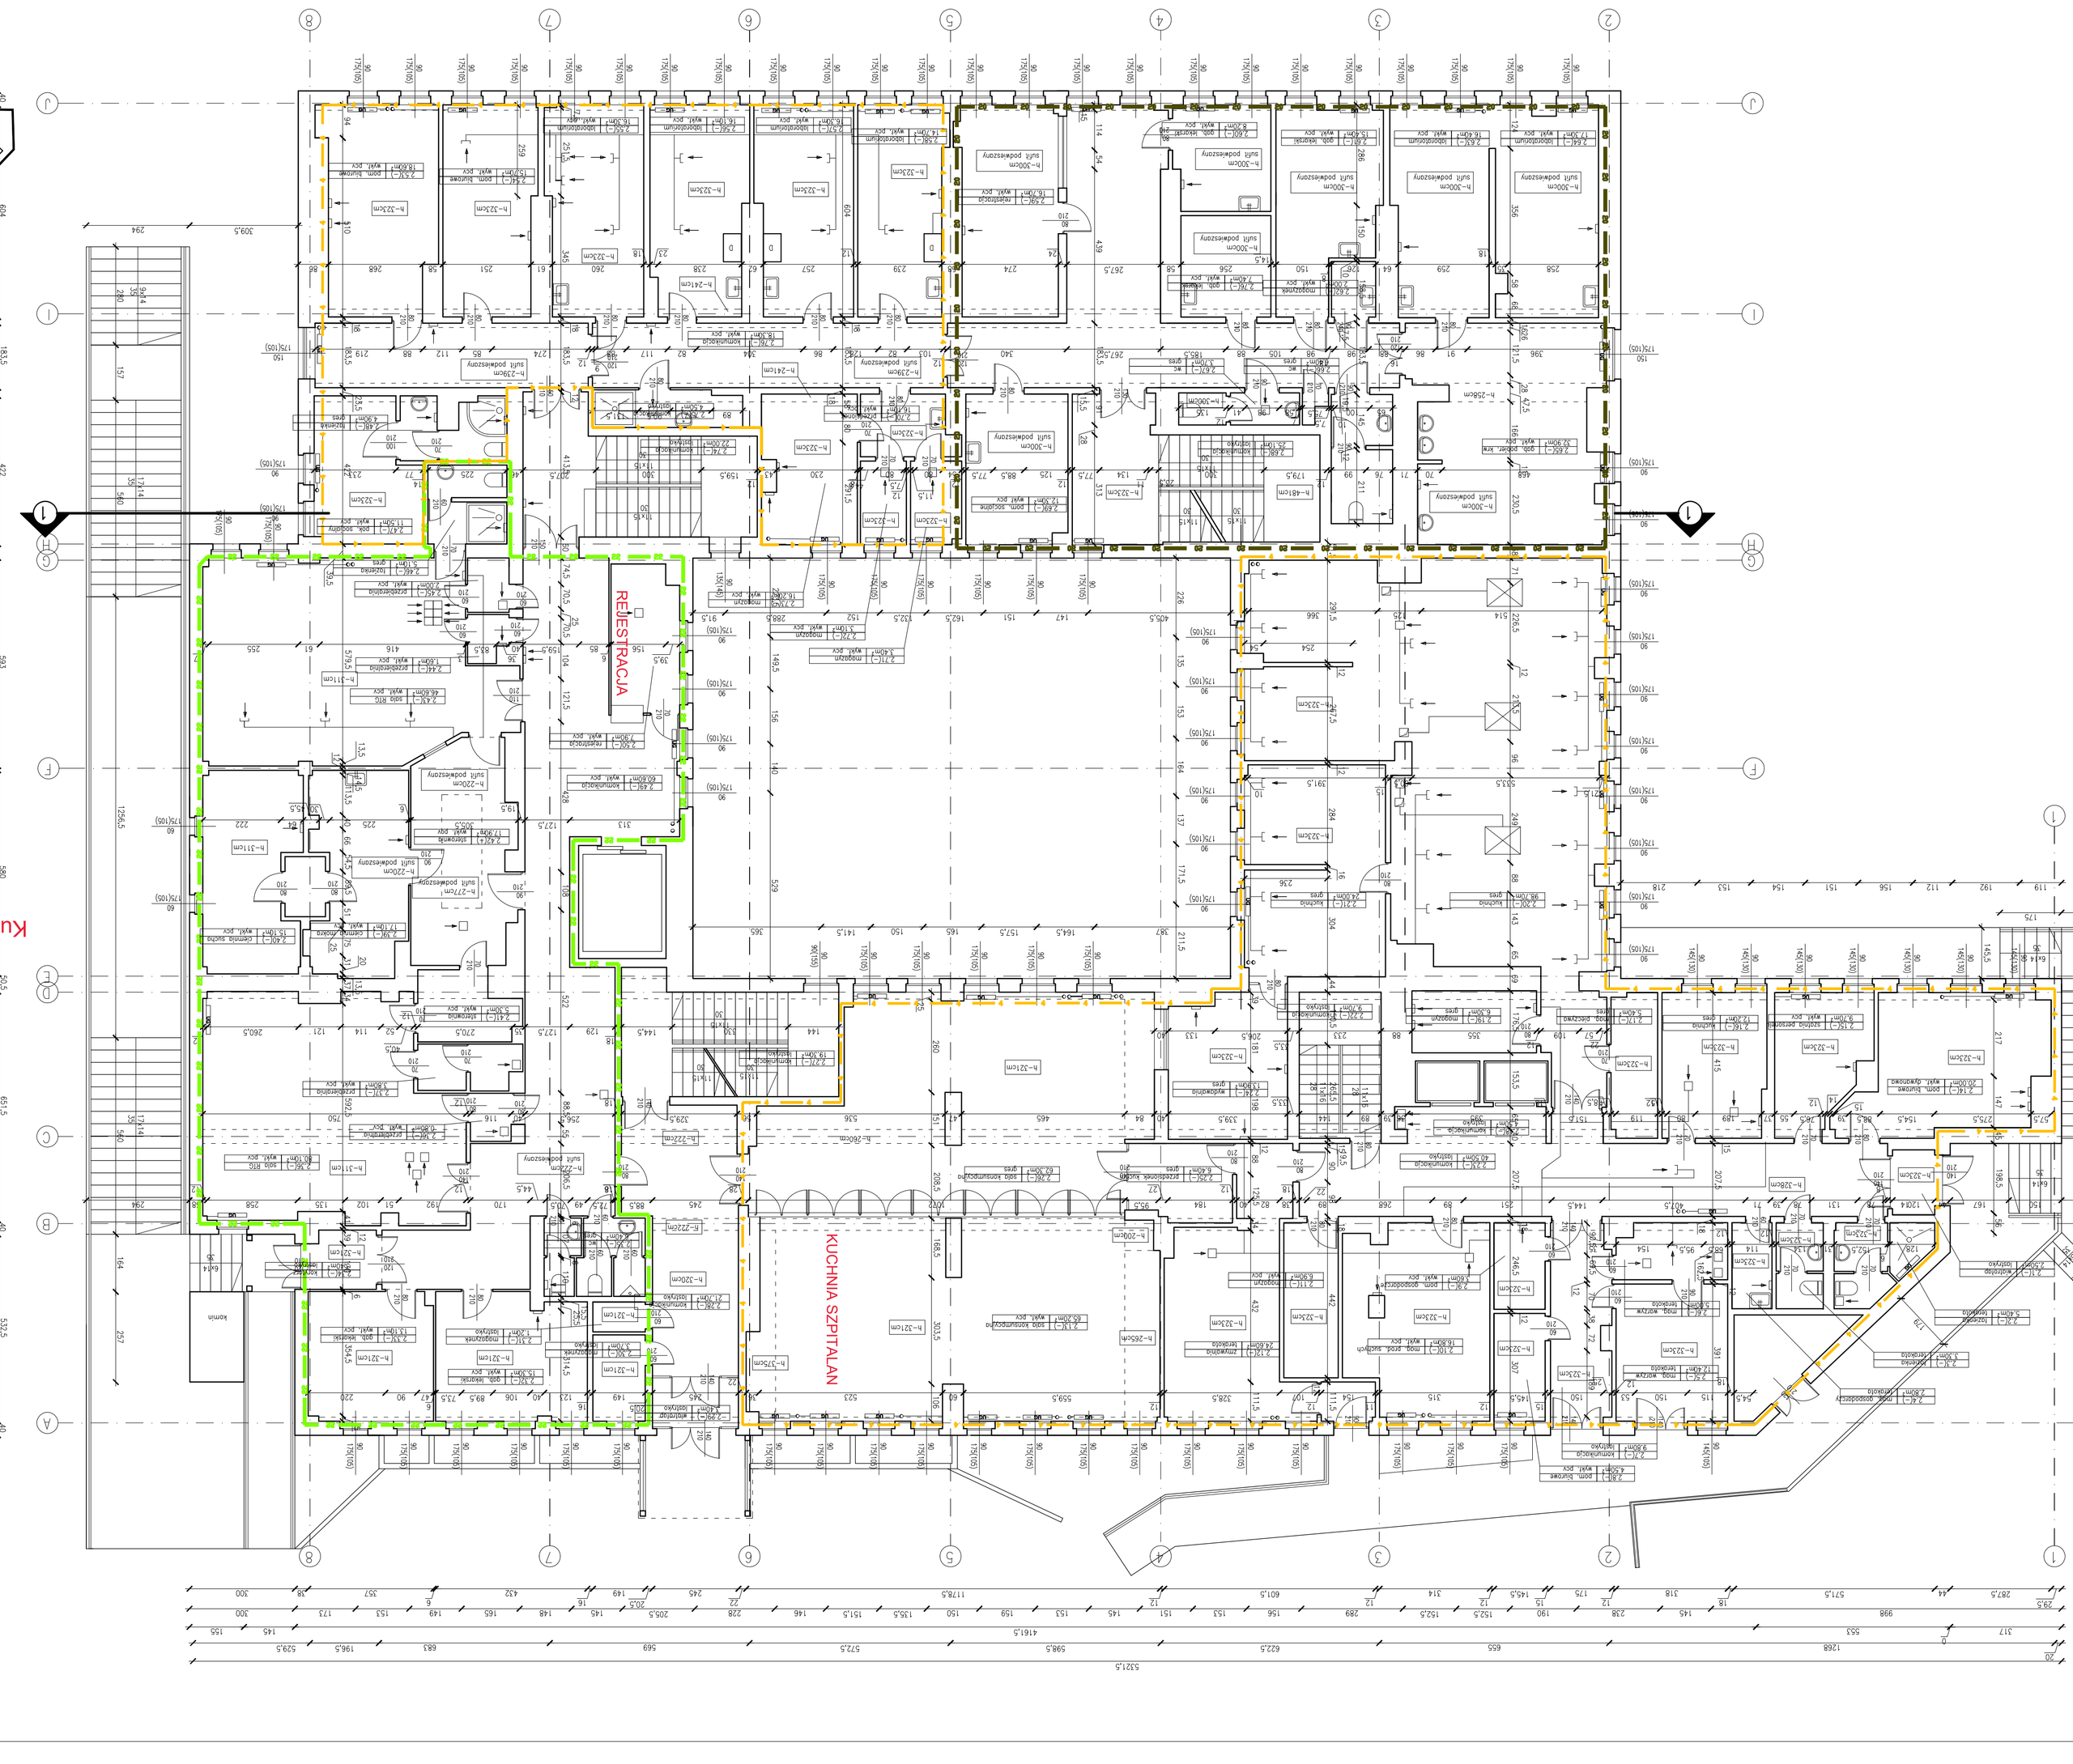

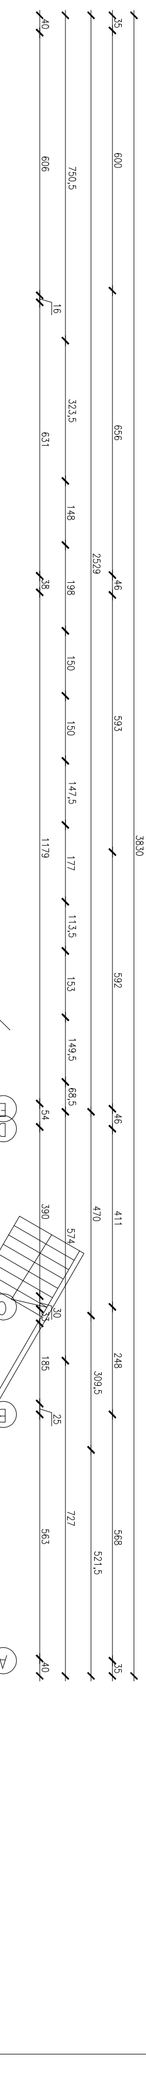

SCHEMAT ROZMIESZCZENIA BUDYNKÓW

1. PORTIERNIA
4. BUDYNEK TECHNICZNY – GARAŻ
5. KLINIKA
6. REZONANS MAGNETYCZNY
8. BUDYNEK MIELOFUNKCYJNY
9. ZAKŁAD MEDYCYNY HIPERBARYCZNEJ I RATOWNICTWA

LEGENDA

	wentylator dachowy