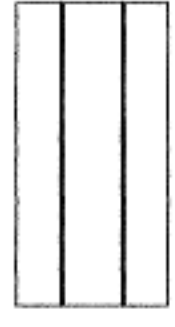
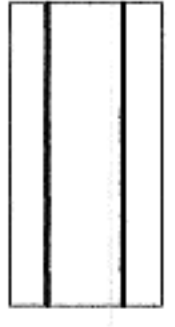
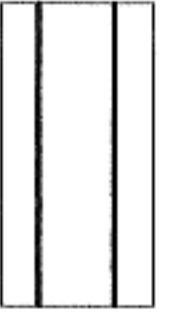

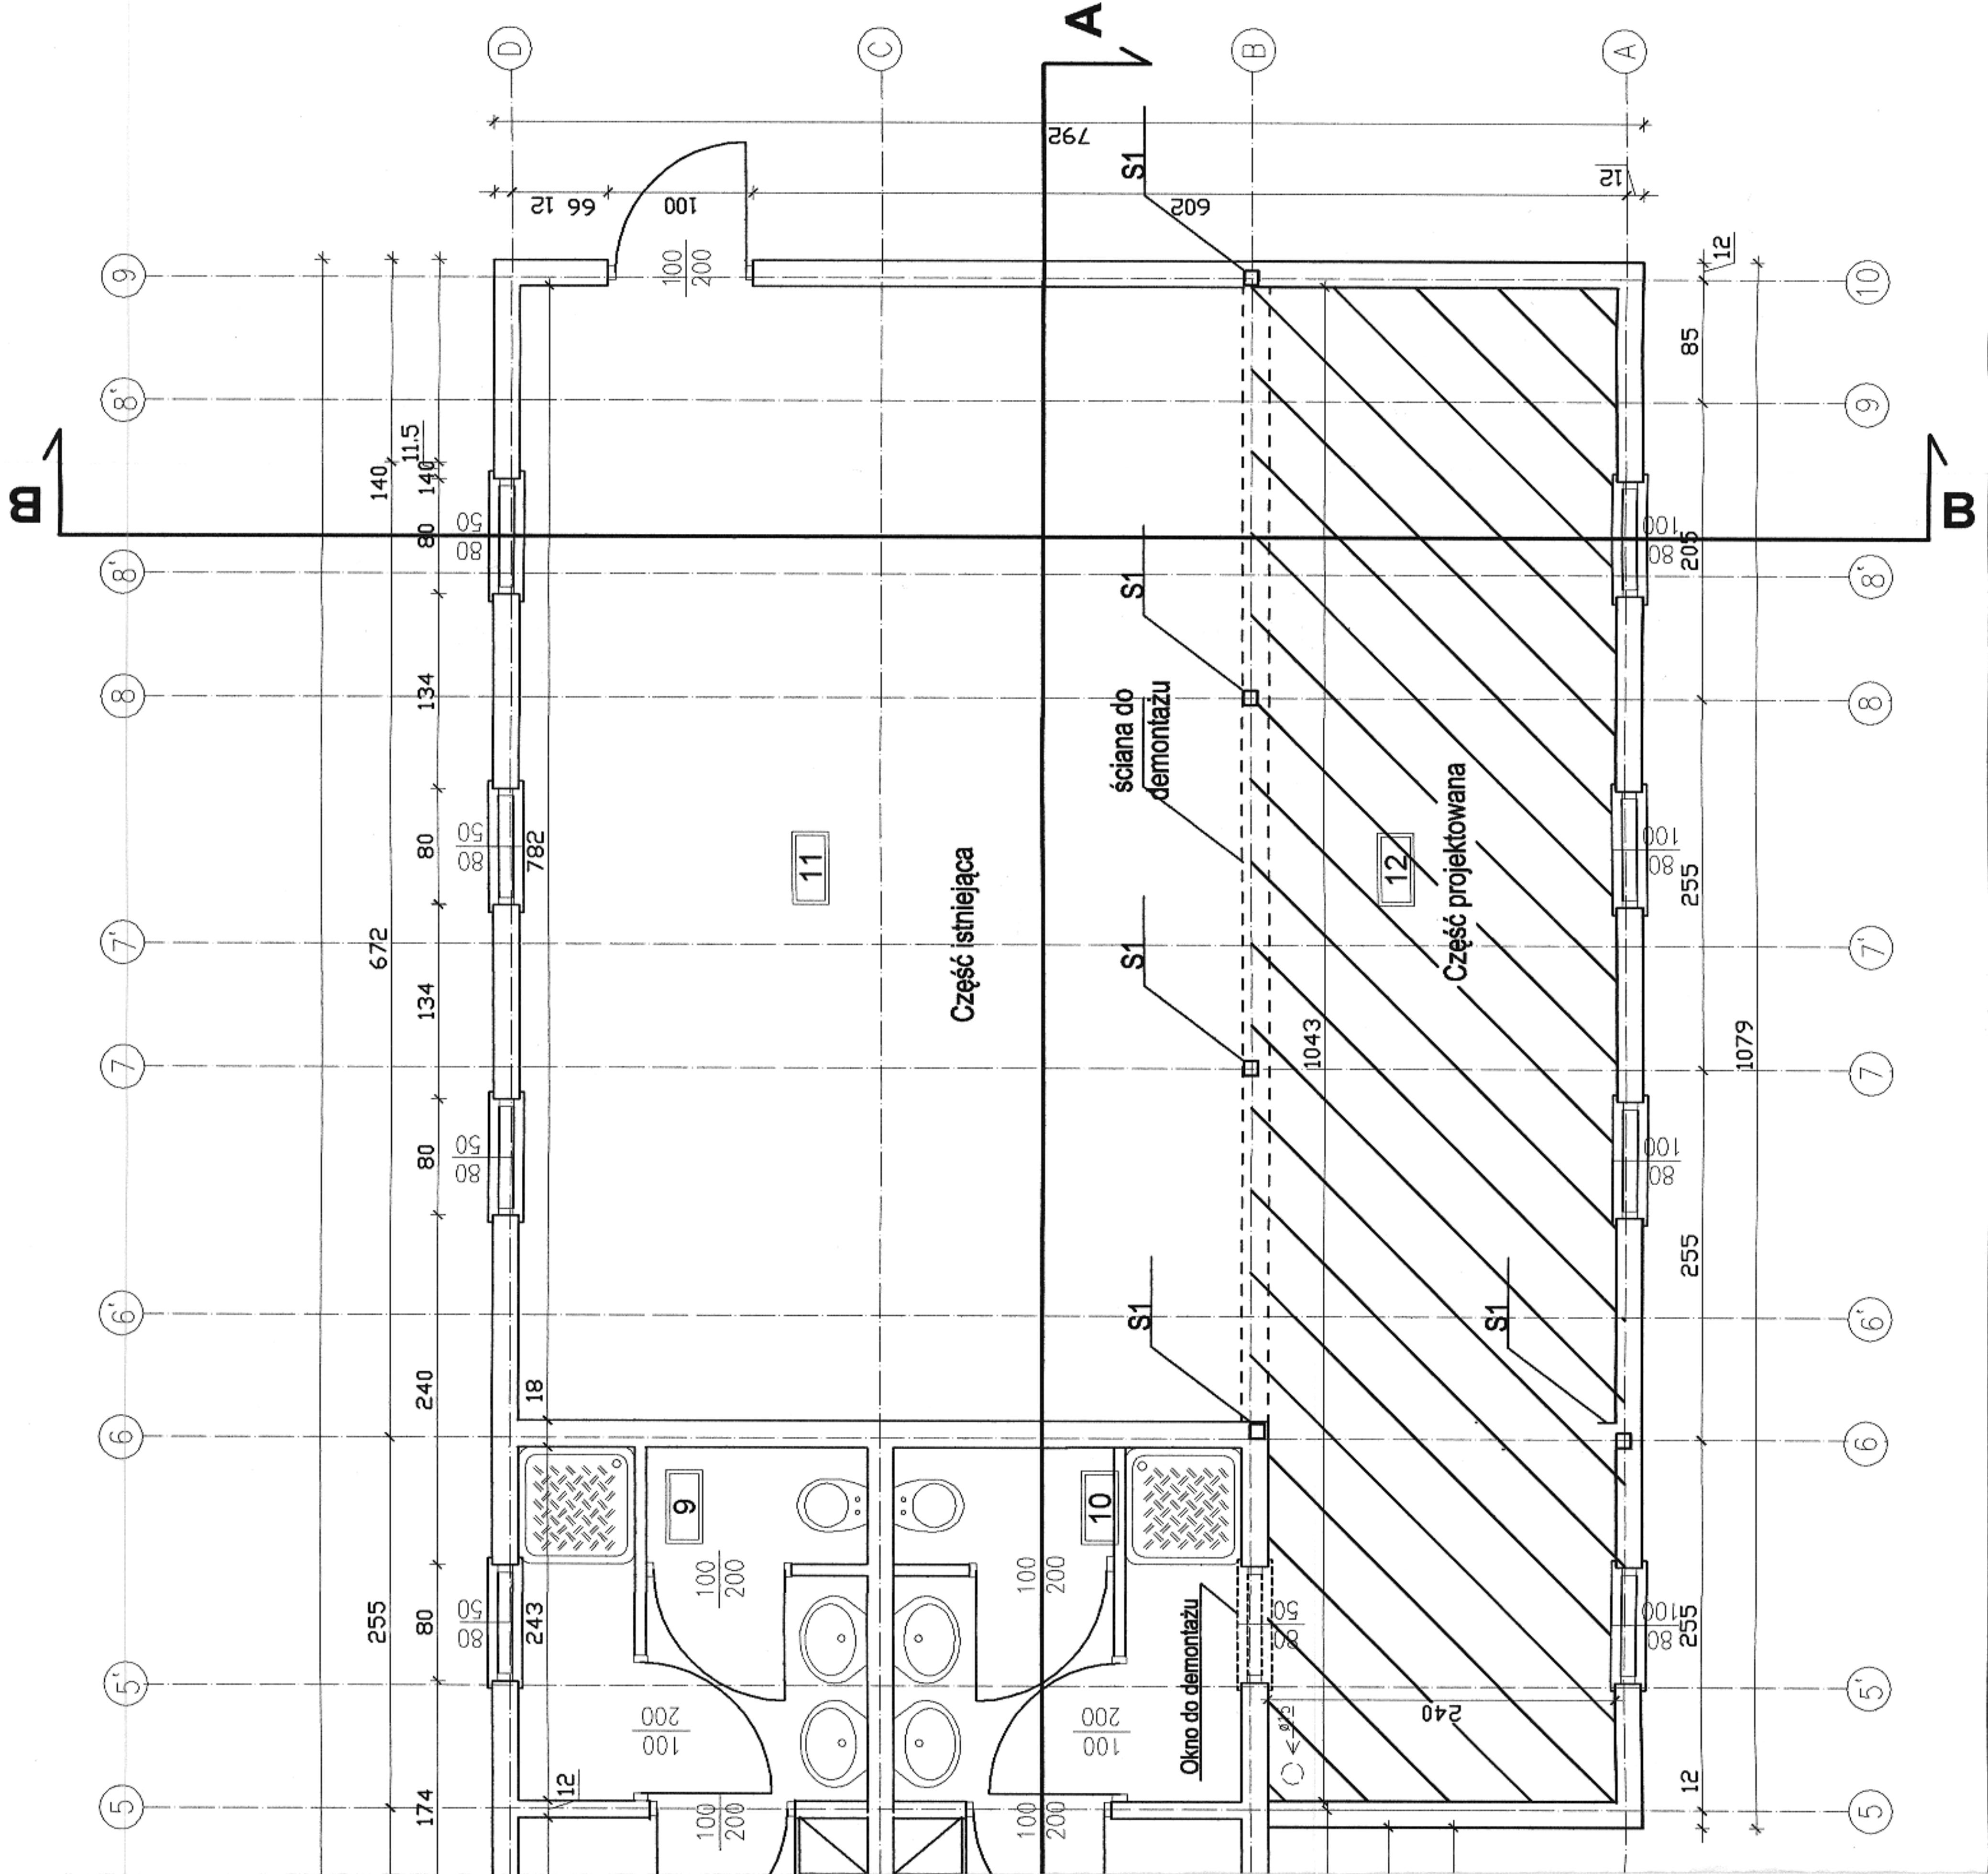


OBJAŚNIENIA:

-  Ściany istniejące
-  Ściany projektowane
-  Elementy konstrukcyjne
-  Otwory do demontażu

ZESTAWIENIE POMIESZCZEŃ:

Oznaczenie no rysunku	Nazwa pomieszczenia	Powierzchnia	Posadzka
01	magazyn	5,82m <sup>2</sup>	wyk. kauczuk
02	pomieszczenie techniczne	5,82m <sup>2</sup>	wyk. kauczuk
03	łazienka	5,82m <sup>2</sup>	wyk. kauczuk
04	łazienka	5,82m <sup>2</sup>	wyk. kauczuk
05	szatnia	5,82m <sup>2</sup>	wyk. kauczuk
06	szatnia	5,82m <sup>2</sup>	wyk. kauczuk
07	szatnia	5,82m <sup>2</sup>	wyk. kauczuk
08	szatnia	5,82m <sup>2</sup>	wyk. kauczuk
09	łazienka	5,82m <sup>2</sup>	wyk. kauczuk
10	łazienka	5,82m <sup>2</sup>	wyk. kauczuk
11	sala spotkań - sala spotkań - sala spotkań - sala spotkań	38,94m <sup>2</sup>	wyk. kauczuk
12	sala spotkań - sala spotkań - sala spotkań - sala spotkań	25,03m <sup>2</sup>	wyk. kauczuk
Razem:			122,17m <sup>2</sup>



ZWIĄZEK GMIN ZIEMI KUJAWSKIEJ  
ul. Chopina 4, 87-700 Aleksandrów Kuj

PROJEKTANT	JANUSZ BEDNARSKI nr upr.: 96775/Bg	podpis:
PROJEKTANT	SŁAWOMIR SERKOWSKI nr upr.: KUP/0061/PWBKb/16	podpis:
OBIEKT	ROZBUDOWA I PRZEBUDOWA ŚWIETLICY WIEJSKIEJ W M. PRZYBRANOWO NA DZ. NR EMD. 187/16 W GM. ALEKSANDRÓW KUJAWSKI	
STADIUM		
PROJEKT ARCHITEKTONICZNO - BUDOWLANY		
TUTAJ RYSUNKU		
RZUT PRZYZIEMIA		
DATA WYDANIA: 07.2018r.	SKALA 1: 50	RYS. NR 4

PRAWA AUTORSKIE ZASTRZEŻONE. NINIEJSZY PROJEKT JEST PRZEDMIOTEM PRAWA AUTORSKIEGO I CHRONIONY JEST AUTORSKIMI PRAWAMI OSOBISTYMI I AUTORSKIMI PRAWAMI MAJĄTKOWYMI JAKO UTWÓR ARCHITEKTONICZNO-ARCHITEKTONICZNO-URBANISTYCZNY, URBANISTYCZNY NA PODSTAWIE USTAWY Z DN.02.1984r. O PRAWIE AUTORSKIM I PRAWACH POINWENTYCH (Dz.U. nr 82 z 2000r., poz.304).