


# Parter przychodnia wysoka

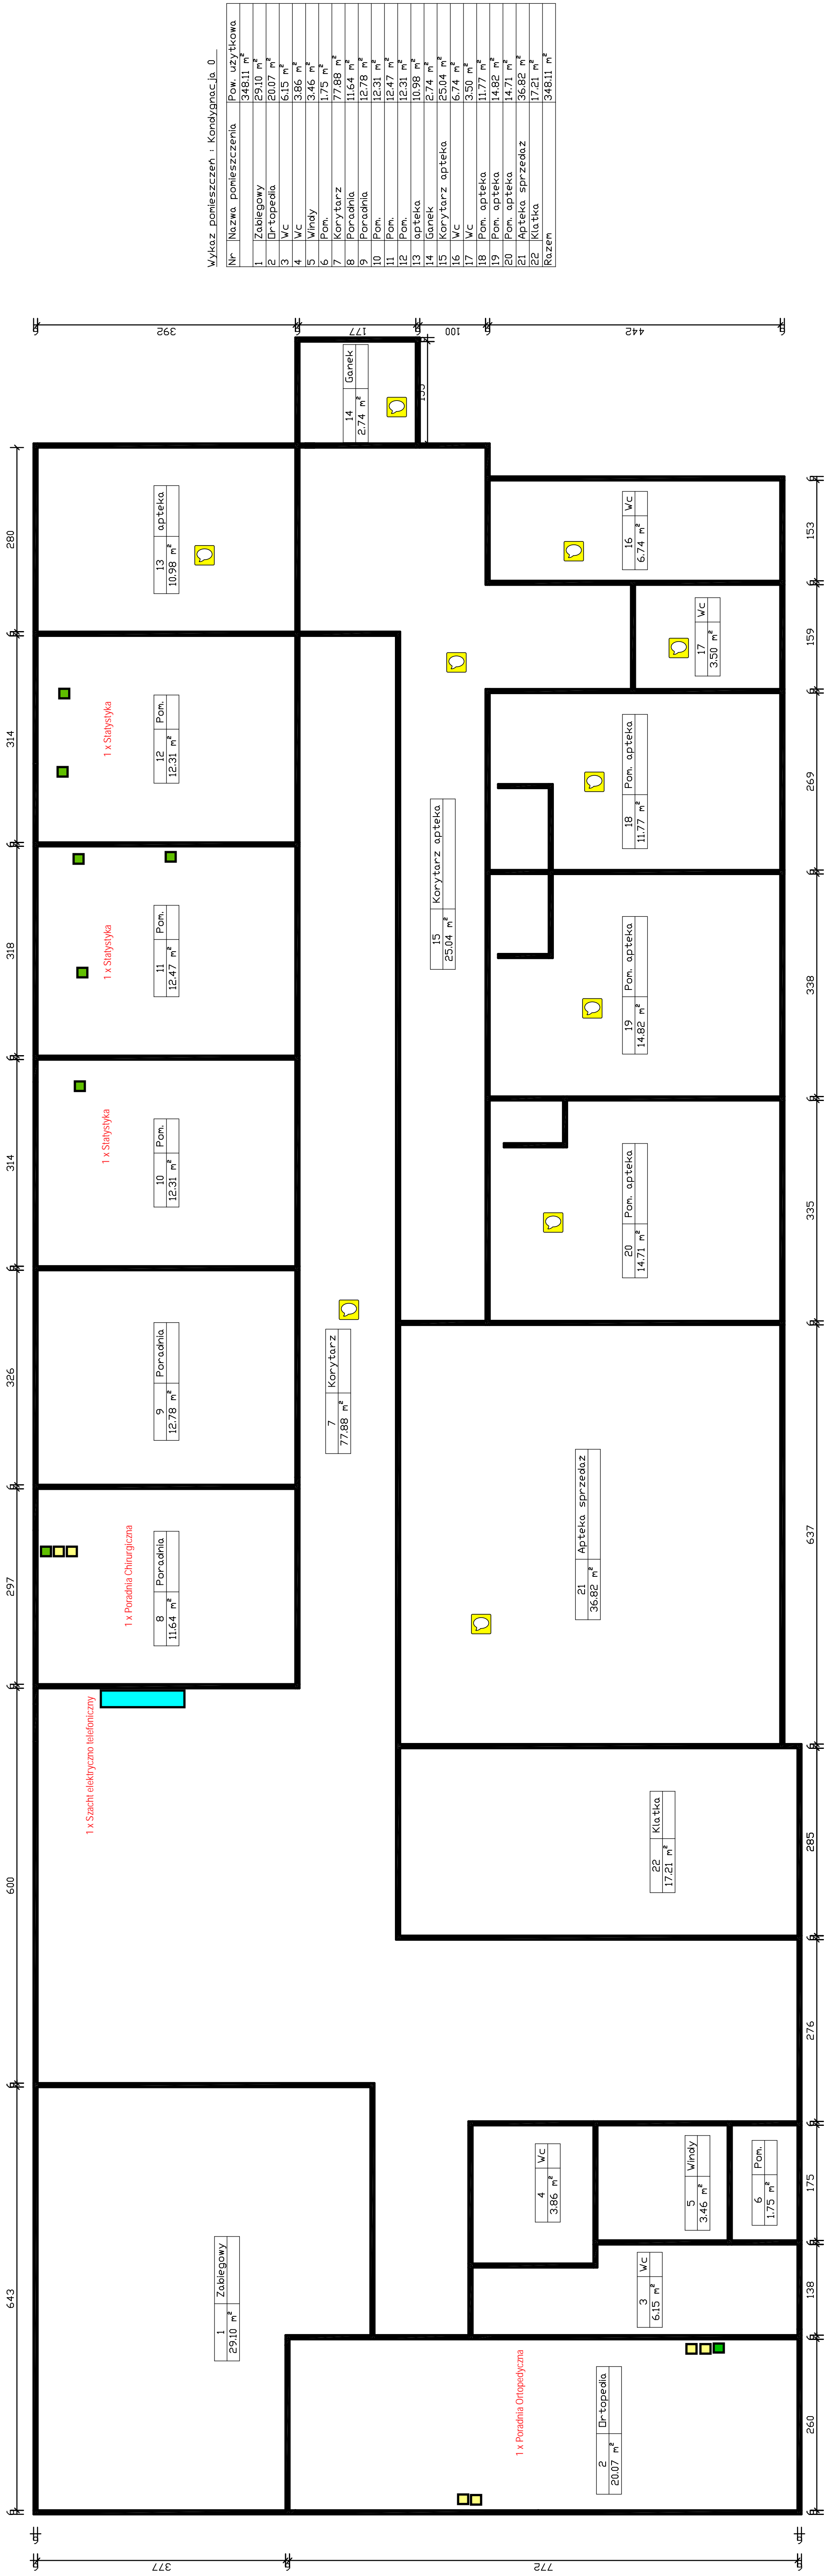

Wykaz pomieszczeń : Korygnacja 0

Nr	Nazwa pomieszczenia	Pow. użytkowa
1	Zabiegowy	29,10 m²
2	Dr-topedia	20,07 m²
3	WC	6,15 m²
4	WC	3,86 m²
5	Windy	3,46 m²
6	Pom.	1,75 m²
7	Korytarz	7,788 m²
8	Poradnia	11,64 m²
9	Poradnia	12,78 m²
10	Poradnia	12,31 m²
11	Pom.	12,47 m²
12	Pom.	12,31 m²
13	Apteka	10,98 m²
14	Ginek.	2,74 m²
15	Korytarz apteka	25,04 m²
16	WC	6,74 m²
17	WC	3,50 m²
18	Pom. apteka	11,77 m²
19	Pom. apteka	14,82 m²
20	Pom. apteka	14,71 m²
21	Apteka sprzedaz	36,82 m²
22	Klaska	17,21 m²
23	Razem	348,11 m²