# Piętro II blok łóżkowy

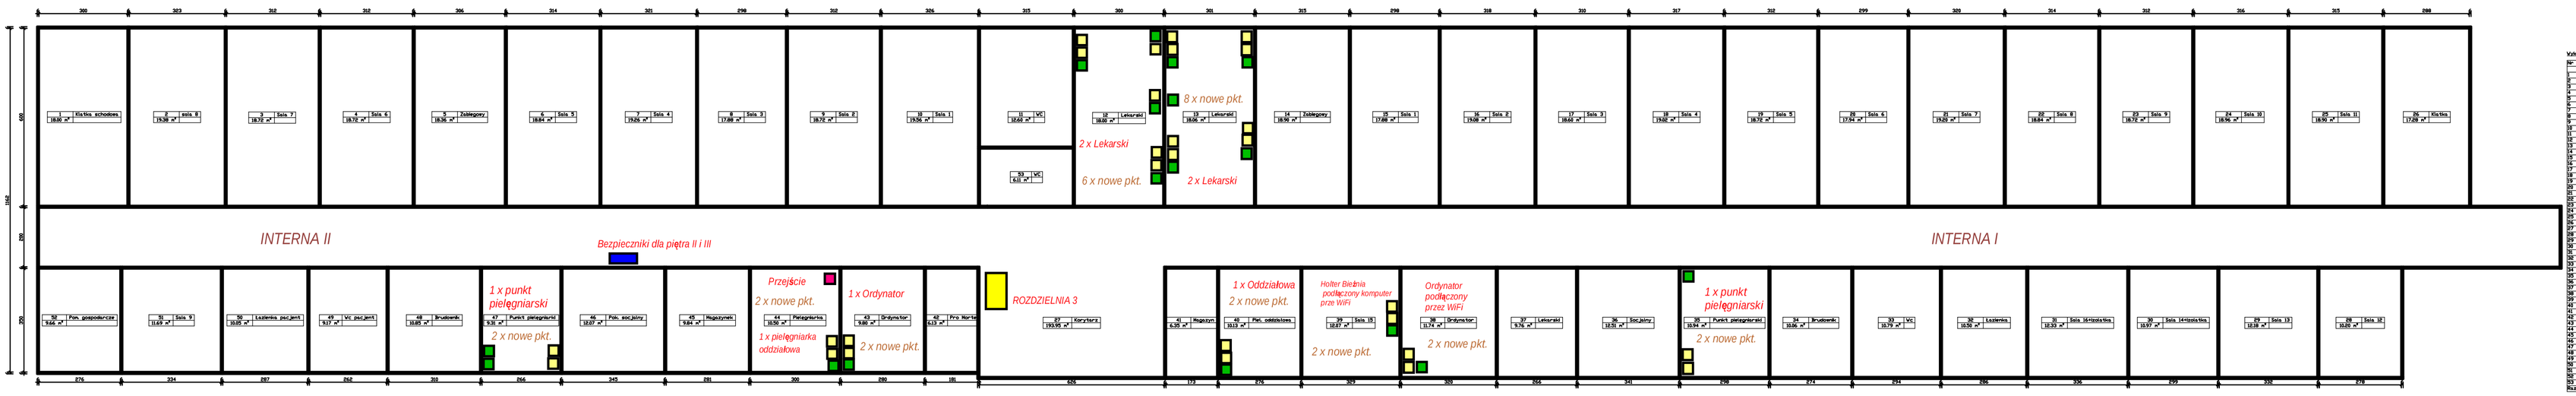


Wykaz pomieszczeń - Kondygnacja 0

| Nr | Nazwa pomieszczenia | Pow. użytkowa |
|---|---|---|
| 1 | Klatka schodowa | 127,00 m² |
| 2 | Sala 8 | 18,50 m² |
| 3 | Sala 7 | 19,50 m² |
| 4 | Sala 6 | 18,72 m² |
| 5 | Zabiegowy | 18,36 m² |
| 6 | Sala 5 | 18,84 m² |
| 7 | Sala 4 | 19,56 m² |
| 8 | Sala 3 | 17,88 m² |
| 9 | Sala 2 | 18,72 m² |
| 10 | Sala 1 | 19,56 m² |
| 11 | VC | 12,60 m² |
| 12 | Lekarski | 18,00 m² |
| 13 | Lekarski | 18,06 m² |
| 14 | Zabiegowy | 18,96 m² |
| 15 | Sala 1 | 17,88 m² |
| 16 | Sala 2 | 19,08 m² |
| 17 | Sala 3 | 18,60 m² |
| 18 | Sala 4 | 19,02 m² |
| 19 | Sala 5 | 18,72 m² |
| 20 | Sala 6 | 17,94 m² |
| 21 | Sala 7 | 19,20 m² |
| 22 | Sala 8 | 18,84 m² |
| 23 | Sala 9 | 18,72 m² |
| 24 | Sala 10 | 18,96 m² |
| 25 | Sala 11 | 18,90 m² |
| 26 | Klatka | 17,28 m² |
| 27 | Korytarz | 193,95 m² |
| 28 | Sala 12 | 18,00 m² |
| 29 | Sala 13 | 12,18 m² |
| 30 | Sala 14+Izolatka | 18,97 m² |
| 31 | Sala 14+Izolatka | 19,33 m² |
| 32 | Lekarski | 18,50 m² |
| 33 | VC | 18,79 m² |
| 34 | Brudownik | 18,56 m² |
| 35 | Punkt pielęgniarski | 18,94 m² |
| 36 | Sala 15 | 19,50 m² |
| 37 | Lekarski | 19,76 m² |
| 38 | Brudownik | 19,74 m² |
| 39 | Sala 16 | 18,87 m² |
| 40 | Pow. oddziałowa | 18,13 m² |
| 41 | Pielęgniarka | 6,30 m² |
| 42 | Pow. Nor. | 8,13 m² |
| 43 | Ordynator | 9,80 m² |
| 44 | Pielęgniarka | 10,50 m² |
| 45 | Magazynek | 9,84 m² |
| 46 | Pow. socjalny | 10,87 m² |
| 47 | Punkt pielęgniarski | 9,30 m² |
| 48 | Brudownik | 10,85 m² |
| 49 | VC socjalny | 9,17 m² |
| 50 | Lekarska socjalny | 10,05 m² |
| 51 | Sala 9 | 11,69 m² |
| 52 | Pow. gospodarcze | 9,66 m² |
| 53 | VC | 8,11 m² |
| Razem | | 997,00 m² |